


# Специфікація ПС-1-ПС-5

Марка, поз.	Позначення	Найменування	Кількість	Маса од.	Примітка
<u>Підпірна стінка ПС-1</u>					
1	ДСТУ 3760:2006	Ø10 А500С L=м.п.	240,6	148,45	-
2	ДСТУ 3760:2006	Ø6 А240С L=м.п.	195,87	43,48	-
		Бетон кл. С12/15	6,02 м <sup>3</sup>		
		Щебень фр. 5-20	2,71 м <sup>3</sup>		
<u>Підпірна стінка ПС-2</u>					
1	ДСТУ 3760:2006	Ø10 А500С L=м.п.	709,28	437,63	-
2	ДСТУ 3760:2006	Ø6 А240С L=м.п.	513,60	114,02	-
		Бетон кл. С12/15	16,31 м <sup>3</sup>		
		Щебень фр. 5-20	5,24 м <sup>3</sup>		
<u>Підпірна стінка ПС-3</u>					
1	ДСТУ 3760:2006	Ø10 А500С L=м.п.	251,44	155,14	-
2	ДСТУ 3760:2006	Ø6 А240С L=м.п.	185,83	41,25	-
		Бетон кл. С12/15	5,79 м <sup>3</sup>		
		Щебень фр. 5-20	1,86 м <sup>3</sup>		
<u>Підпірна стінка ПС-4</u>					
1	ДСТУ 3760:2006	Ø10 А500С L=м.п.	189,34	116,82	-
2	ДСТУ 3760:2006	Ø6 А240С L=м.п.	158,72	35,24	-
		Бетон кл. С12/15	5,79 м <sup>3</sup>		
		Щебень фр. 5-20	1,86 м <sup>3</sup>		
<u>Підпірна стінка ПС-5</u>					
1	ДСТУ 3760:2006	Ø10 А500С L=м.п.	240,6	148,45	-
2	ДСТУ 3760:2006	Ø6 А240С L=м.п.	195,87	43,48	-
		Бетон кл. С12/15	5,79 м <sup>3</sup>		
		Щебень фр. 5-20	1,86 м <sup>3</sup>		

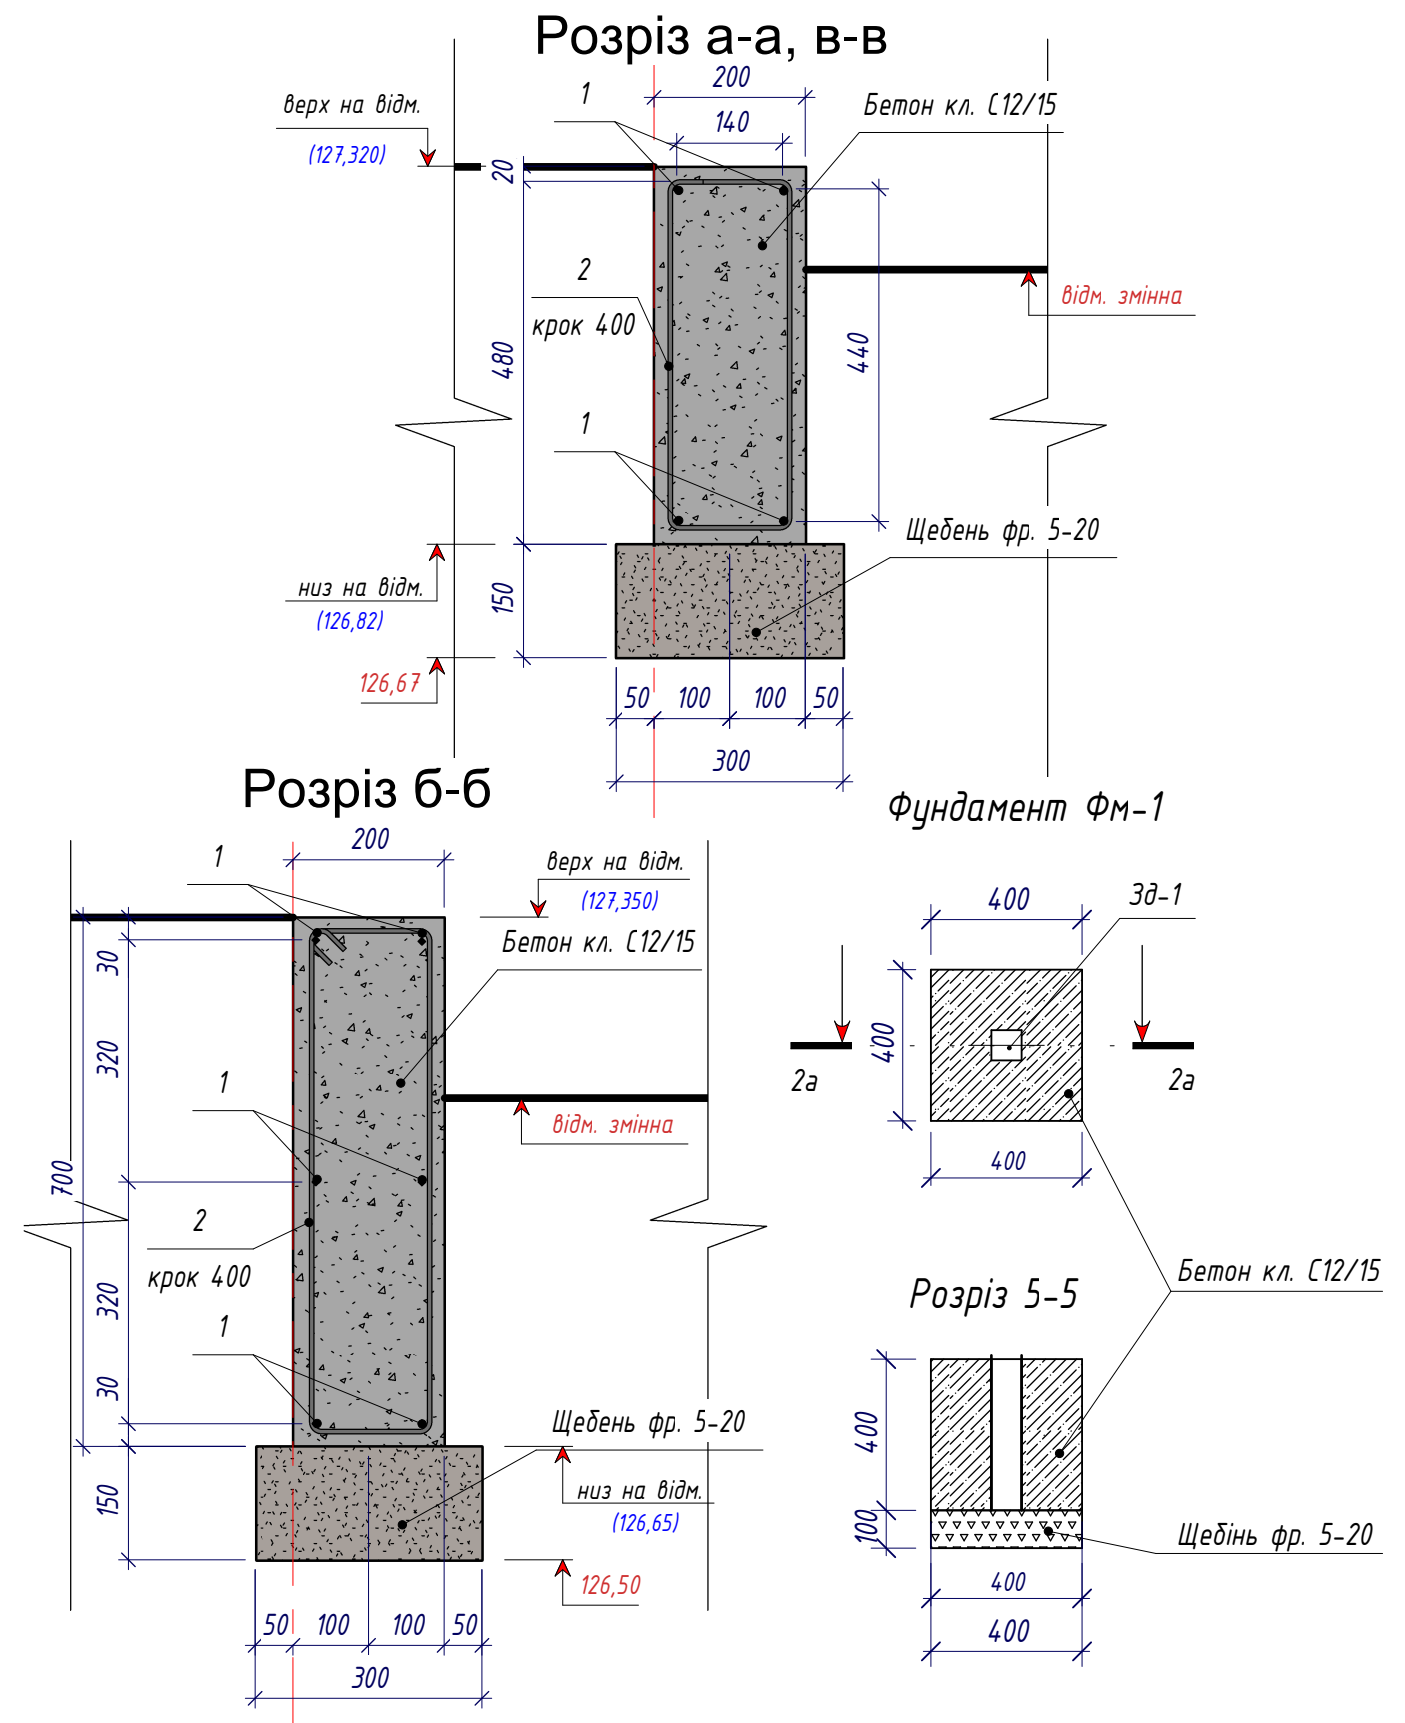

70-12-19-ГП							
«Нове будівництво спортивного комплексу по вул. Шкільній, в с. Гора Бориспільського району Київської області» (друга черга)							
Зм.	Кільк	Арк.	№док	Підпис	Дата		
ГАП		Ніколенко					
Н.контр.		Ніколенко					
Перевірів		Ніколенко					
Розробив		Рябцев					
Розріз а-а, б-б, в-в. Фундамент Фм-1. Специфікація.					Стадія	Аркуш	Аркушів
					РП	10	-
					ПП "ЛАРО 2010"		