



# Трибуна

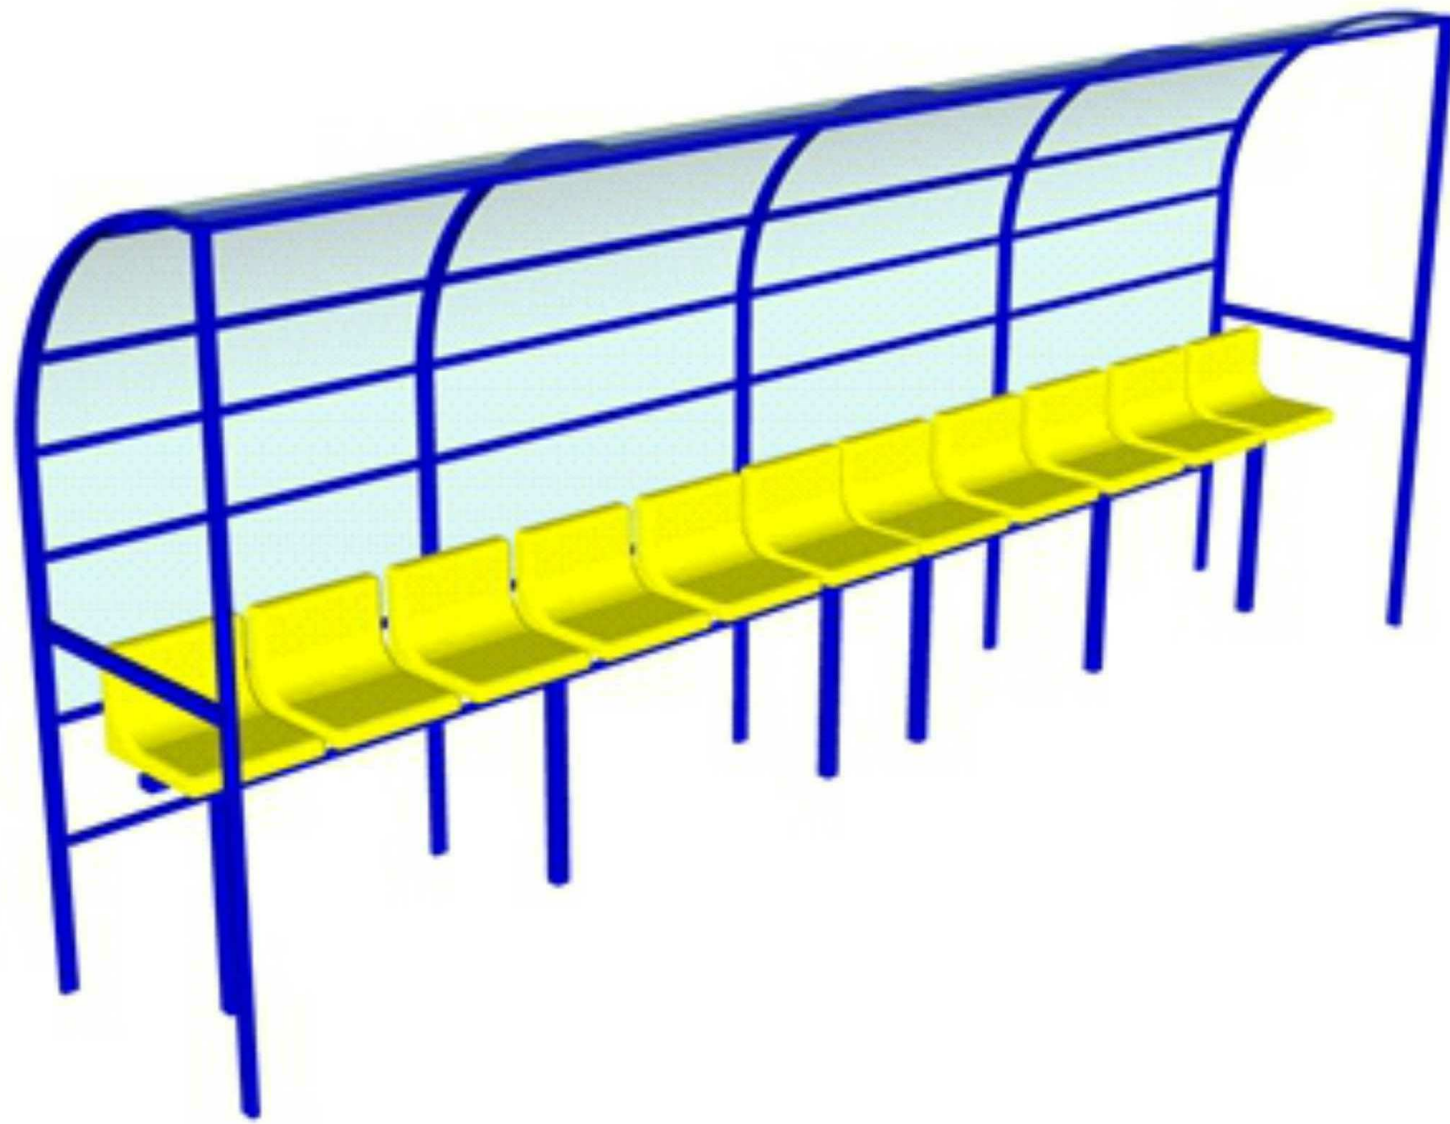

Фундамент ФМ-2

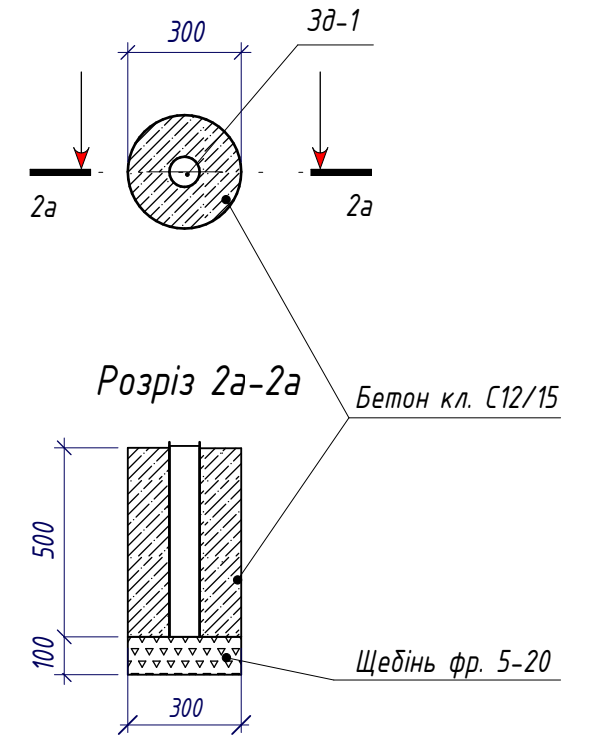

## Специфікація фундаментів ФМ-2

Марка, поз.	Позначення	Найменування	Кількість	Маса од. кг	Примітка
		Лава запасних на 11 місць	3 шт.		
		Виріб SO-9.56	1 шт.	350 кг	
		Фундамент монолітний ФМ-2	13 шт.		
		Бетон кл. С12/15	0,46 м <sup>3</sup>		
		Щебінь фр. 5-20 мм	0,1 м <sup>3</sup>		

70-12-19-ГП						
«Нове будівництво спортивного комплексу по вул. Шкільній, в с. Гора Бориспільського району Київської області» (друга черга)						
Зм.	Кільк	Арк.	№ док	Підпис	Дата	
ГАП				Ніколенко		Стадія
Н.контр.				Ніколенко		РП
Перевірів				Ніколенко		Аркуш
Розробив				Рядцев		Аркушів
Трибуна. Фундамент ФМ-2. Специфікація.						11
						-
						ПП "ЛАРО 2010"