


План футбольних полів (М 1:500)

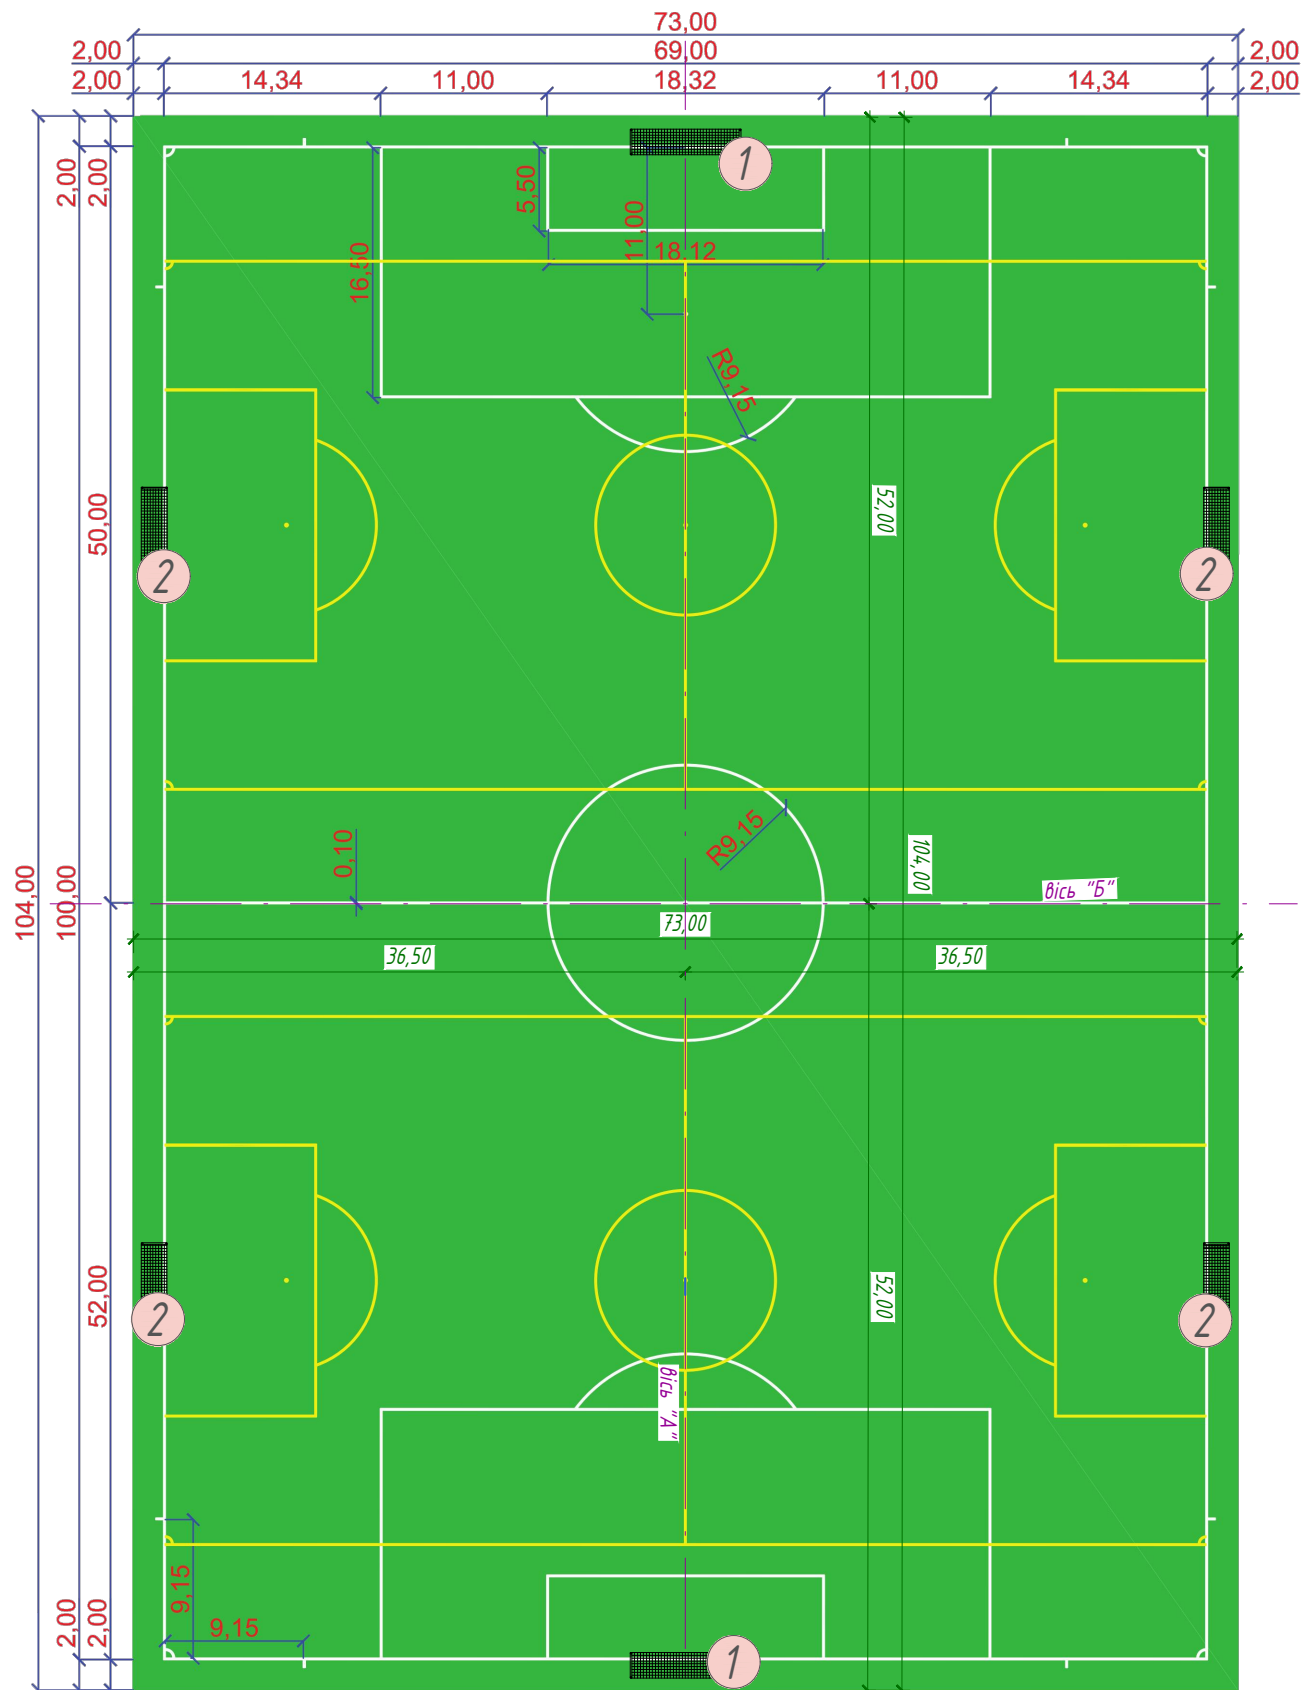

Специфікація матеріалів футбольного поля

| № п/п | Позначення | Найменування | Кількість | Од. виміру | Примітка |
|-------|------------|--|-----------|----------------|----------|
| 1 | | Синтетична трава Sit-in XWR 48/50 zz (Returf)(з розміткою) | 7809 | м ² | |
| 2 | | З'єднувальна стрічка | 3600 | м.п. | |
| 3 | | Клей двокомпонентний поліуретановий | 1705 | кг | |
| 4 | | Резиновий гранулят SBR | 60 | т | |
| 5 | | Пісок кварцевий | 190 | кг | |

Специфікація елементів футбольного поля

| № п/п | Позначення | Найменування | Кількість | Од. виміру | Примітка |
|-------|------------|-------------------------------------|-----------|------------|----------|
| 1 | ① | Футбольні ворота 7320x2440 з сіткою | 2 | шт. | |
| 2 | ② | Футбольні ворота 5000x2000 з сіткою | 4 | шт. | |

| | | | | |
|-----------|------------|---------------|-------------|------------|
| Формат А2 | Інв. № об. | Підпис і дата | Зам. інв. № | Погоджено: |
| | | | | |

| | | | | | | | | |
|-----------|-----------|------|--------|--------|------|---|-------|---------|
| | | | | | | 70-12-19-ГП | | |
| | | | | | | «Нове будівництво спортивного комплексу по вул. Шкільній, в с. Гора Бориспільського району Київської області» (друга черга) | | |
| Зм. | Кільк. | Арк. | № док. | Підпис | Дата | Стадія | Аркуш | Аркушів |
| | | | | | | РП | 4 | |
| ГАП | Ніколенко | | | | | План футбольних полів М 1:500. ПП "ЛАРО 2010" | | |
| Н.контр. | Ніколенко | | | | | | | |
| Перевірив | Ніколенко | | | | | | | |
| Розробив | Рядцев | | | | | | | |