



# План бігової доріжки (М 1:200)

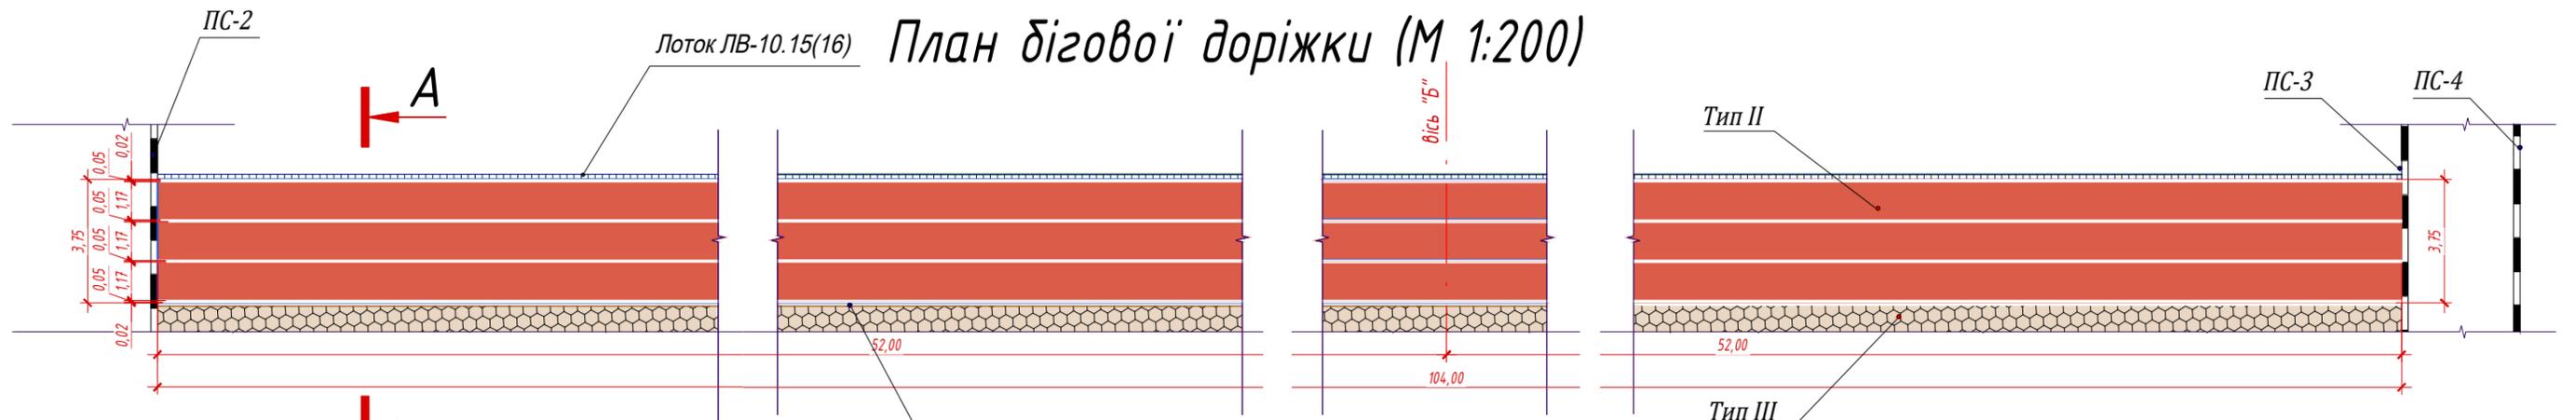


План сходів (М 1:200)

Переріз А-А (М 1:100)

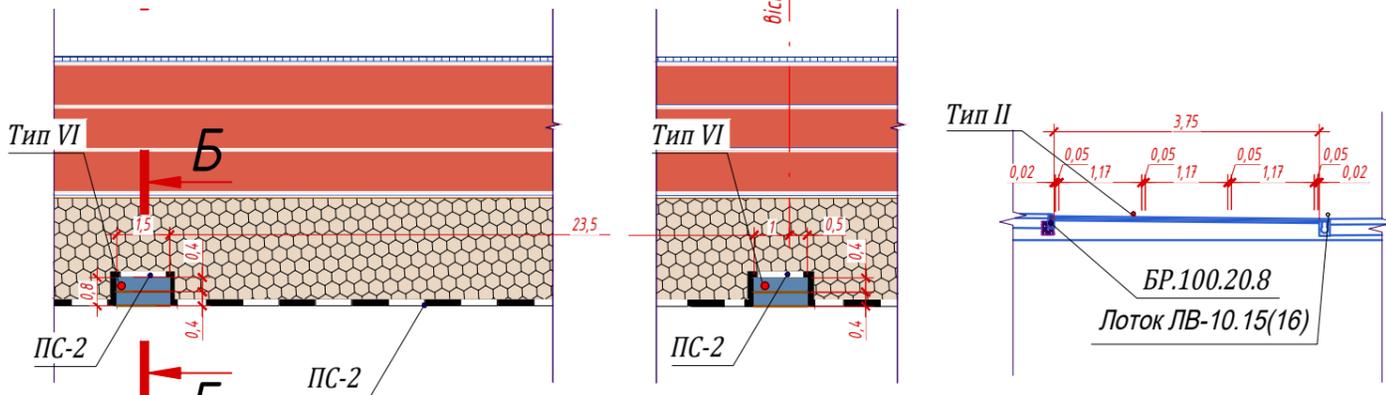

Переріз Б-Б (М 1:100) Тип VI - 2,40 м<sup>2</sup>

Бетон кл. С15 з фіброю анкерною ДЗ 30/0,55 ДСТУ ISO 9001-2001  
 Щебінь фракції 5-20 мм по ДСТУ Б.В.2.7-75-98 - 0,08 м  
 Ґрунт ущільнений до К ущ.=0,95

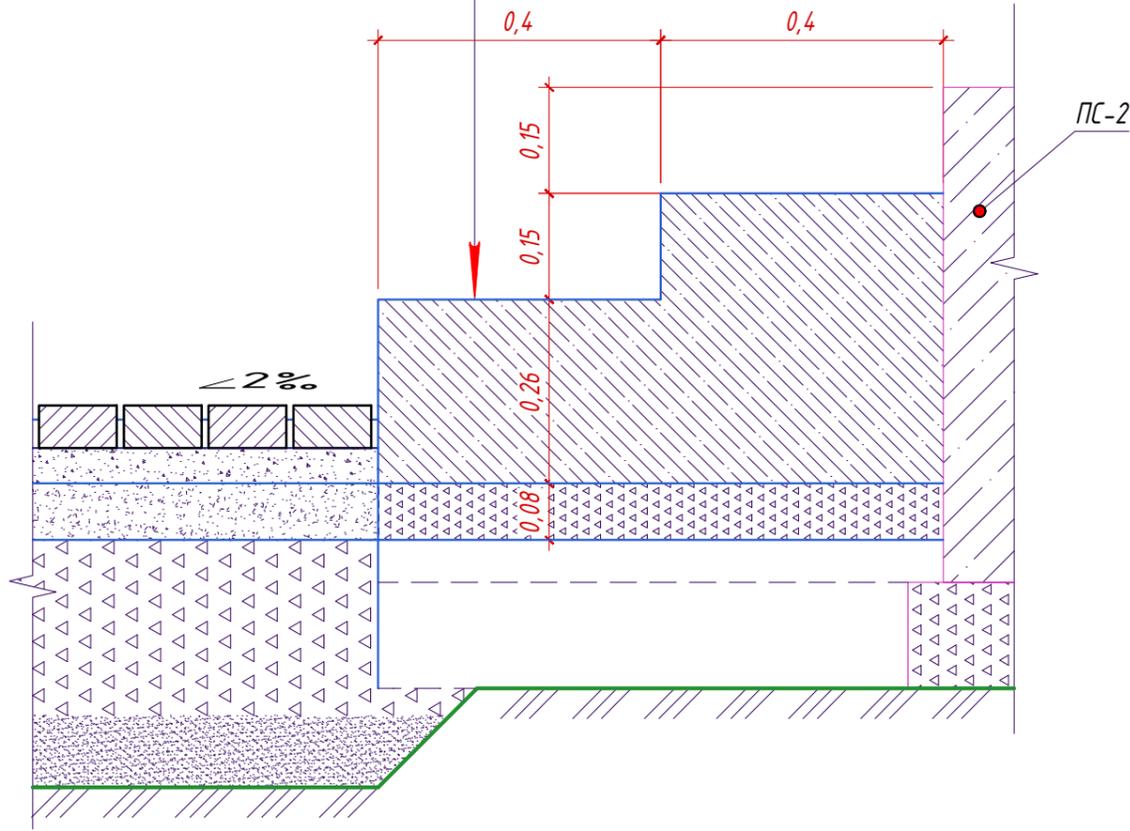

## Специфікація матеріалів бігової доріжки

№ п/п	Позначення	Найменування	Кількість	Од. виміру	Примітка
1		Праймер Stobielast S 100	59	кг	
2		Гранули SBR 1-3,5 мм	3120	кг	
3		Зв'язуюче для базового шару Stobielast S 131,85/S135	624	кг	
4		Гранули EPDM 0,5-1,5 мм	312	кг	
5		Зв'язуюче для верхнього шару Stobielast S 125,22	468	кг	
6		Фарба розмітна поліуретанова	13	кг	

## Специфікація елементів сходів

Марка поз.	Позначення	Найменування	Кіл. шт.	Маса од., кг	Примітка
		Сходи	2	-	-
	ДСТУ ISO 9001-2001	фібра анкерна ДЗ 30/0,55	-	0,48	-
		Бетон кл. С12/15	0,27 м <sup>3</sup>	-	-
		Щебінь фр. 5-20	0,096 м <sup>3</sup>	-	-

70-12-19-ГП

«Нове будівництво спортивного комплексу по вул. Шкільній, в с. Гора Бориспільського району Київської області» (друга черга)

Зм.	Кільк.	Арк.	№ док.	Підпис	Дата	Стадія	Аркуш	Аркушів
ГАП				Ніколенко		РП	5	ПП "ЛАРО 2010"
Н.контр.				Ніколенко				
Перевірив				Ніколенко				
Розробив				Рядцев				
План бігової доріжки. План сходів. (М 1:200). Специфікації.								

Погоджено:

Зам. інв. №

Підпис і дата

Формат А3  
Інв. № об.