




Профіль 1 (М 1:200)

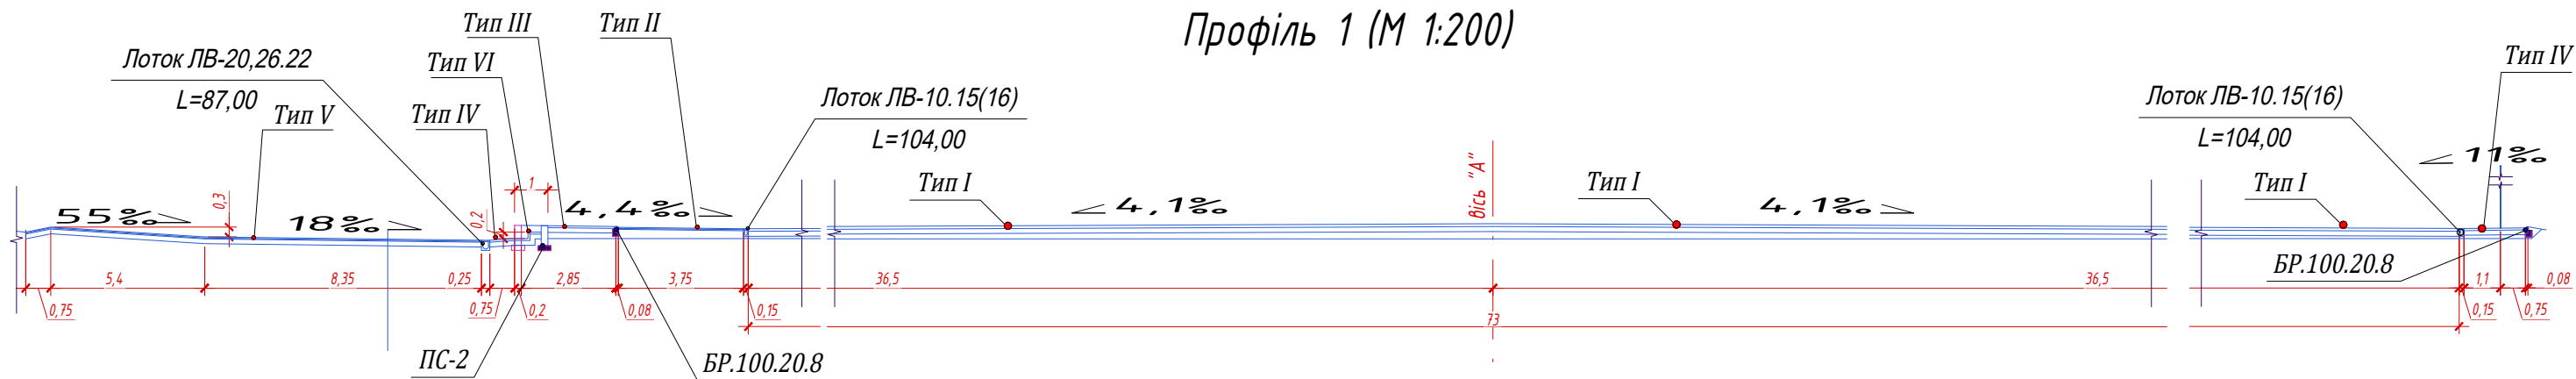


Профіль 2 (М 1:200)

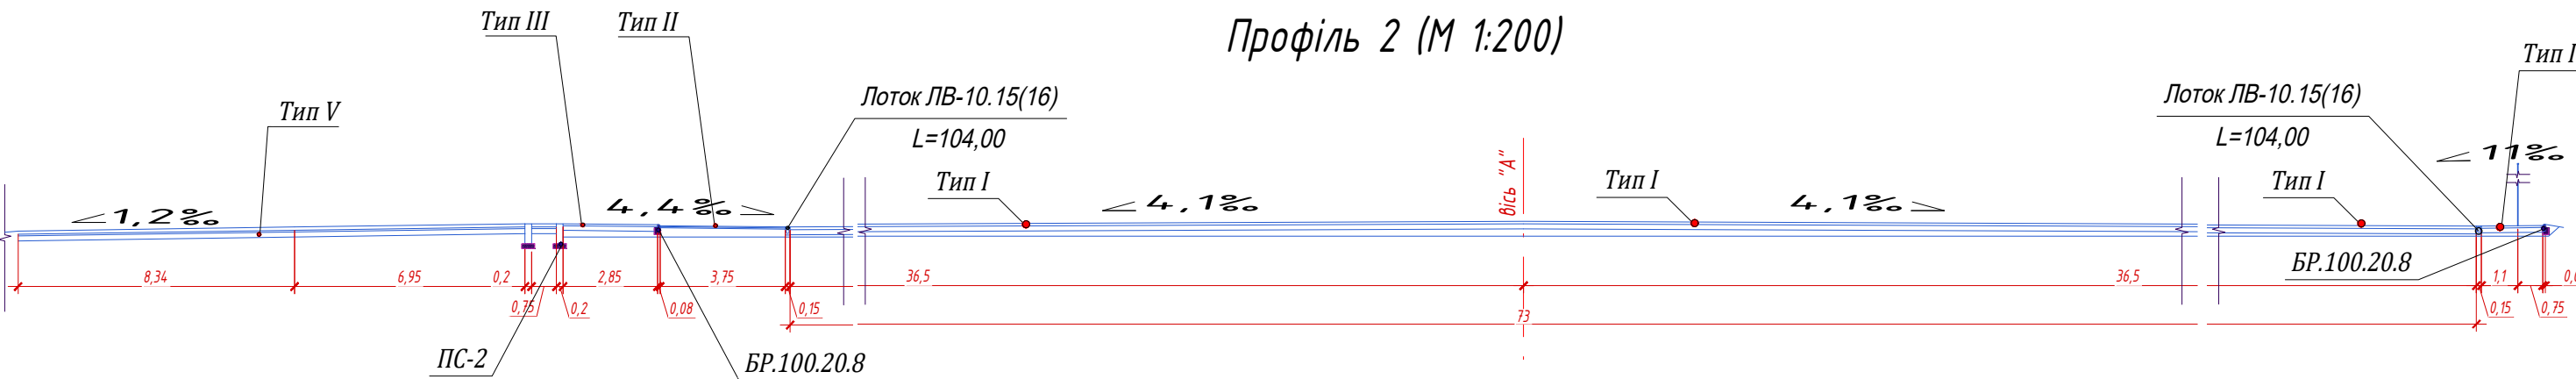

Профіль 3 (М 1:200)

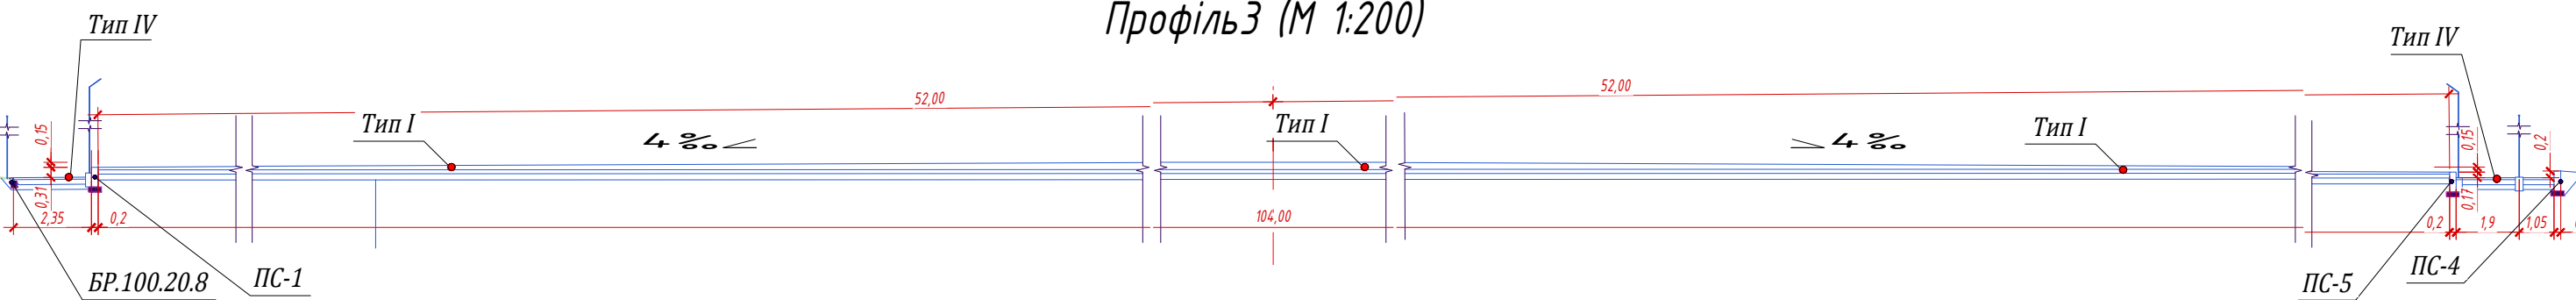

Профіль 4 (М 1:200)

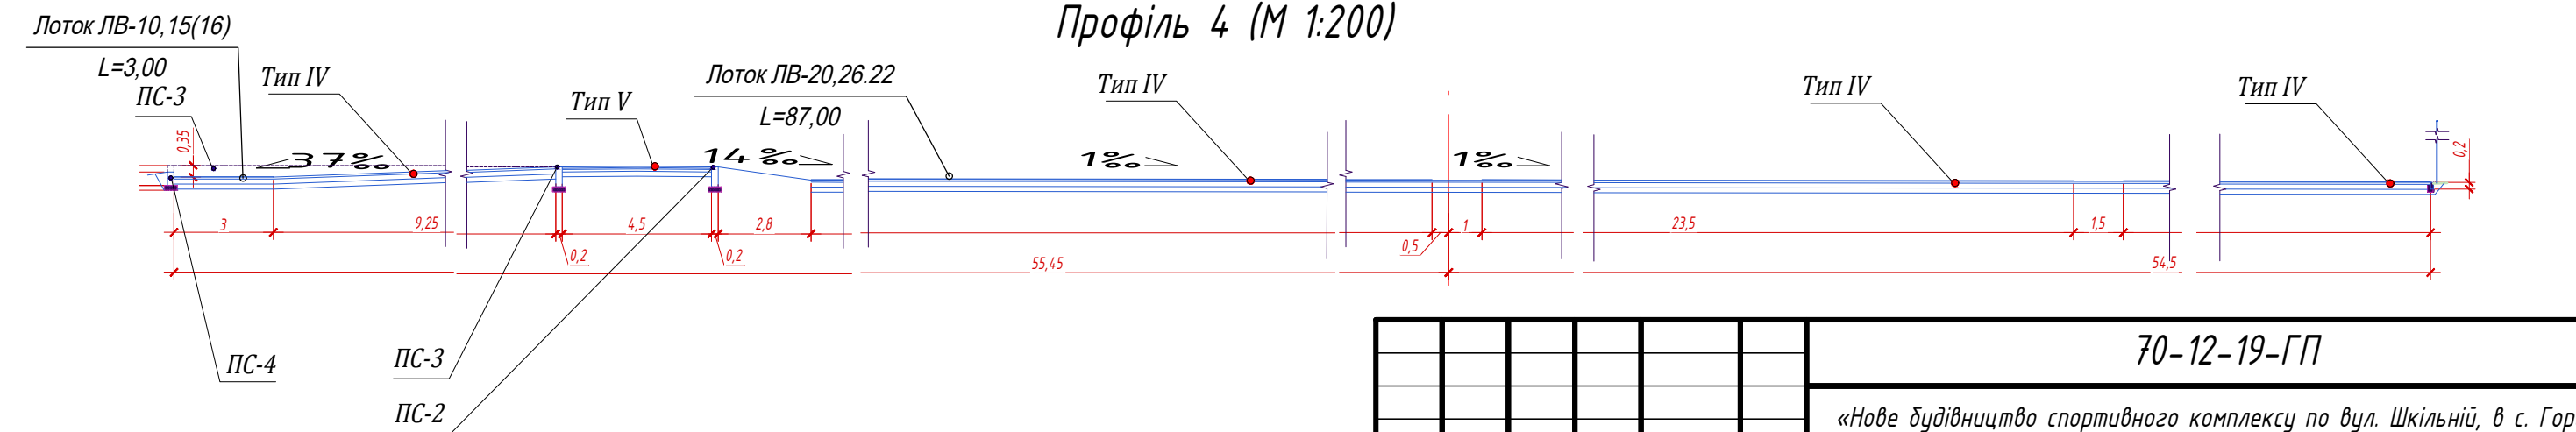

Примітка:
 1. Відмітка землі по периметру з зовнішньої сторони підірної стінки змінна відповідно до планувальної відмітки ґрунту;
 2. Даний аркуш див. разом з арк. ГП.03.

						70-12-19-ГП		
						«Нове будівництво спортивного комплексу по вул. Шкільній, в с. Гора Бориспільського району Київської області» (друга черга)		
Зм.	Кільк.	Арк.	№ док.	Підпис	Дата	Стадія	Аркуш	Аркушів
ГАП				Ніколенко		РП	6	
Н.контр.				Ніколенко				
Перевірив				Ніколенко				
Розробив				Рядцев				
						Профіль 1, 2, 3, 4 (М 1:200).		ПП "ЛАРО 2010"

Погоджено:	
Зам. інв. №	
Підпис і дата	
Формат А2	
Інв. № об.	