


План підпірних стінок ПС-1-ПС-5 (М 1 : 200)

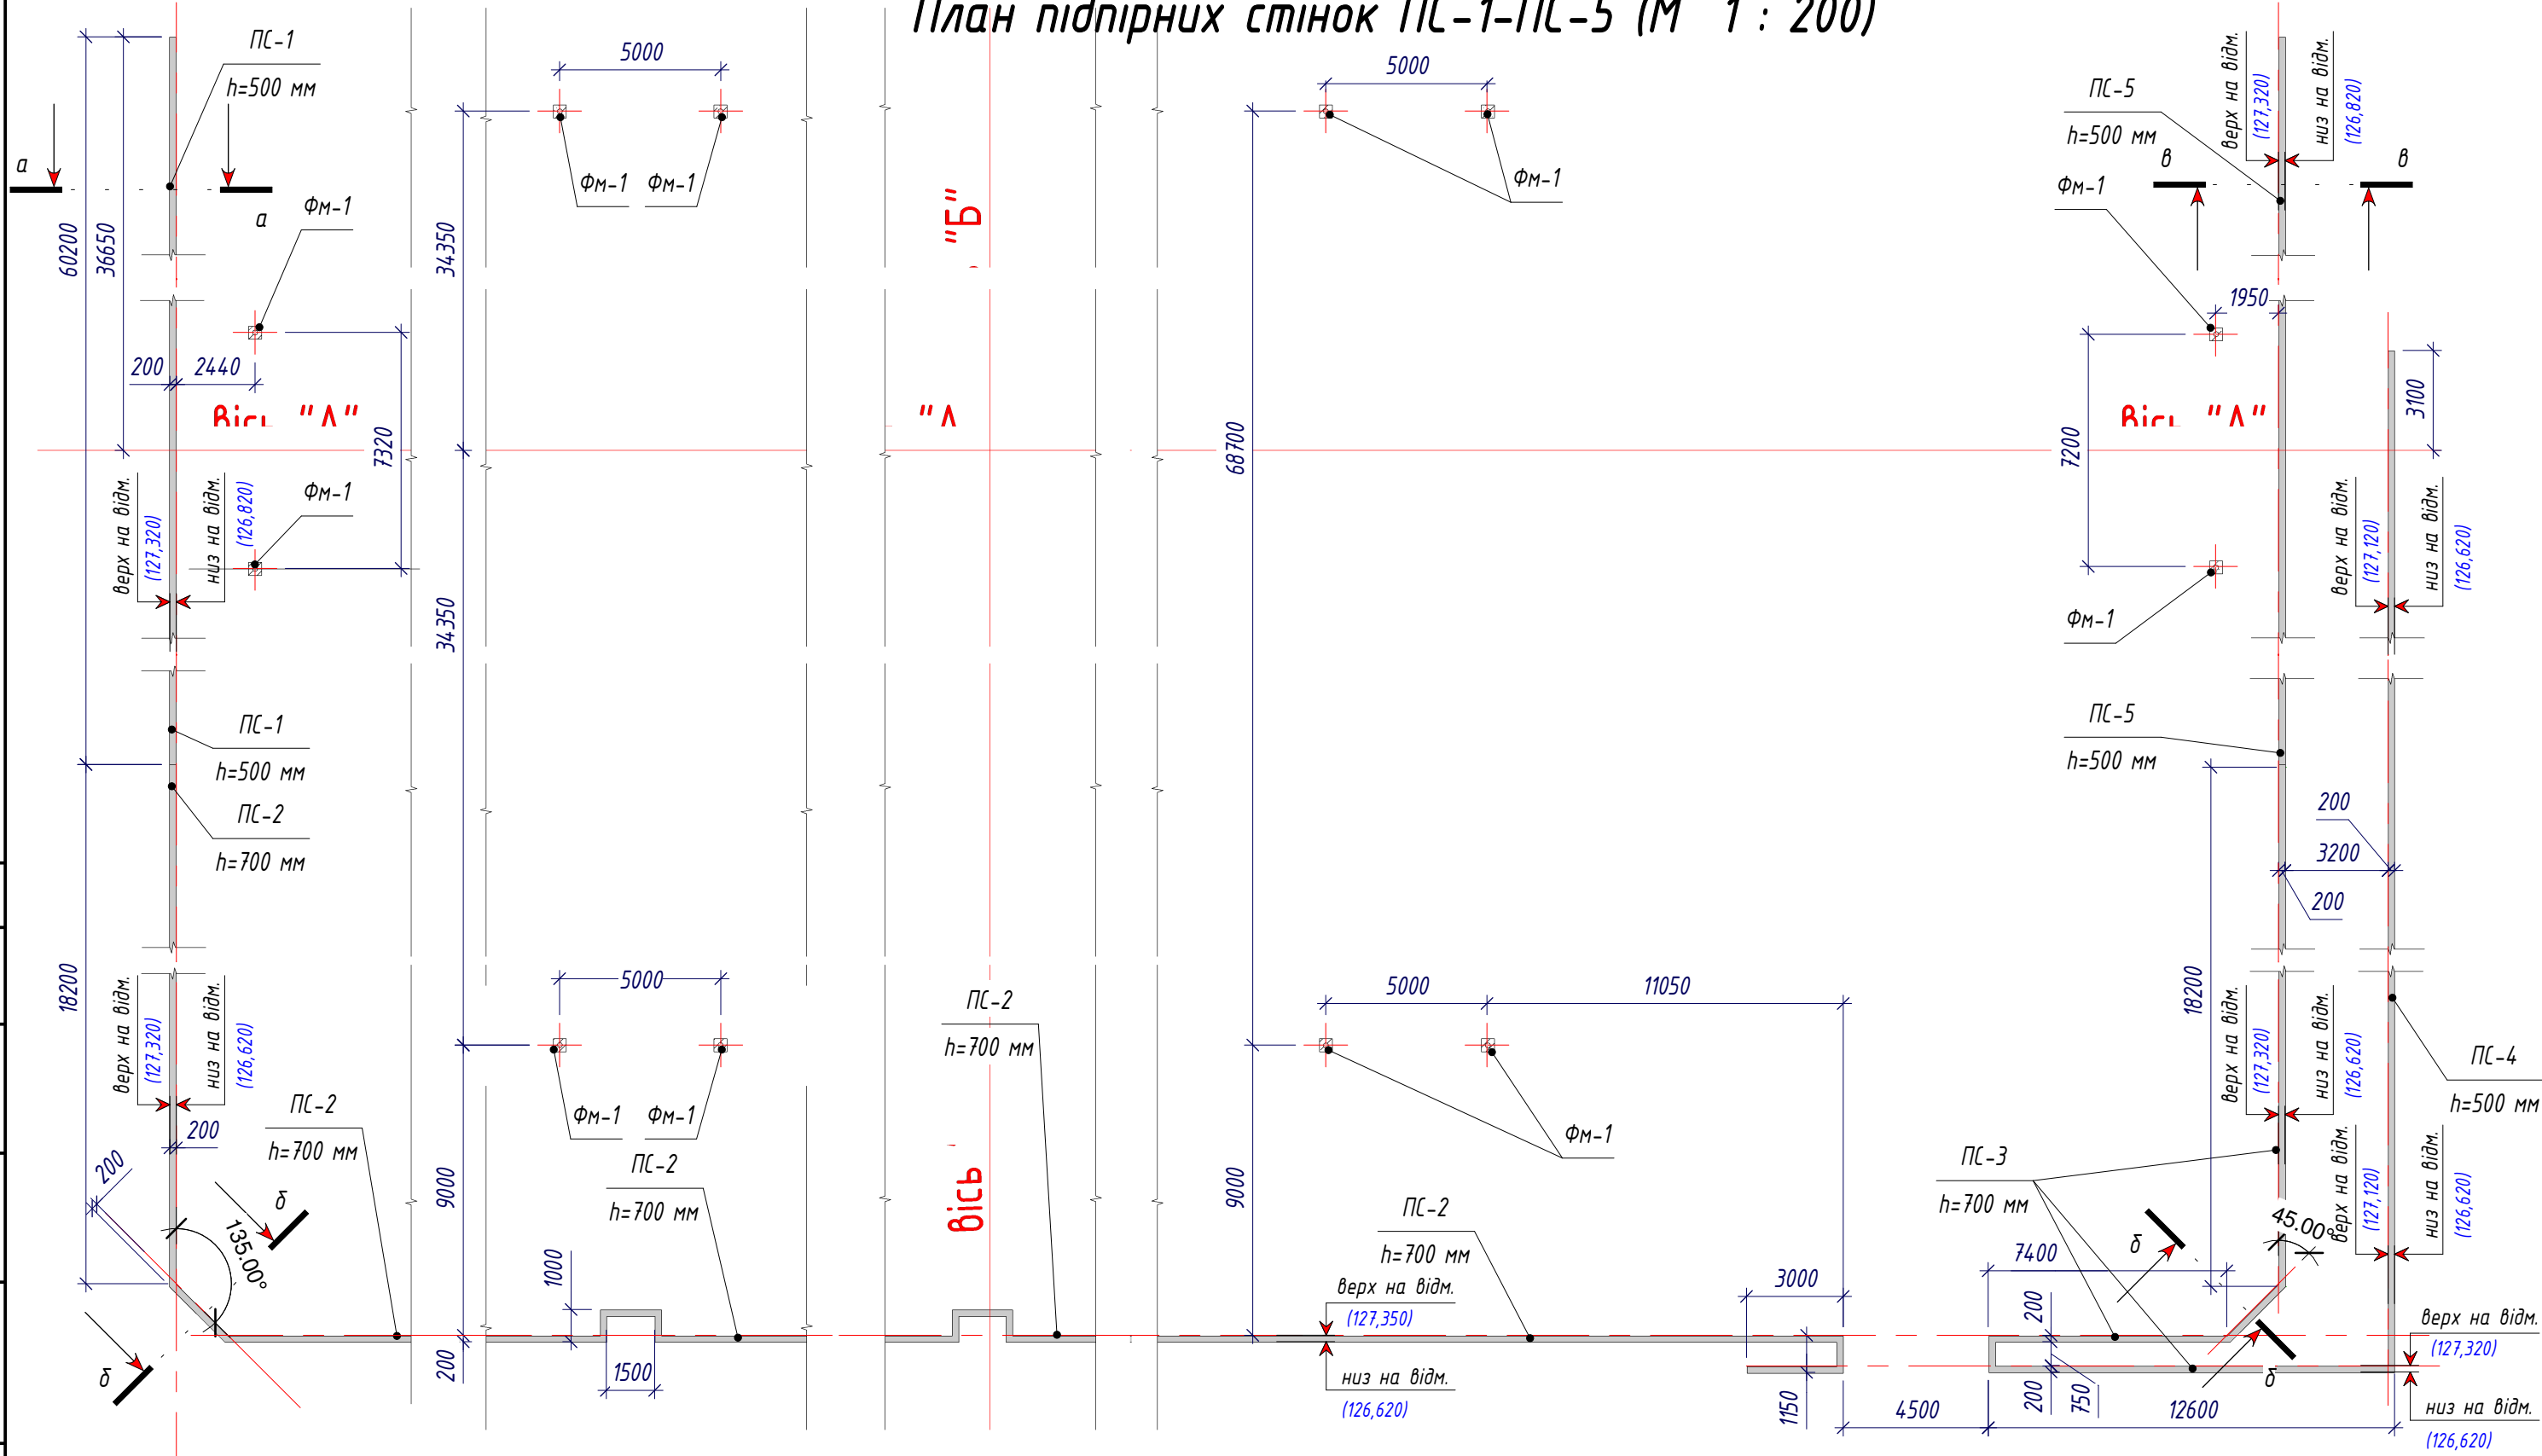

Специфікація фундаментів ФМ-1 (М 1 : 10)

Марка, поз.	Позначення	Найменування	Кількість	Маса од.	Примітка
		Фундамент монолітний ФМ-1	12 шт.		
		Бетон кл. С12/15	0,064 м³		
		Щебінь фр. 5-20 мм	0,016 м³		
Зд-1		Закладна деталь	1	3,7 кг	

						70-12-19-ГП		
						«Нове будівництво спортивного комплексу по вул. Шкільній, в с. Гора Бориспільського району Київської області» (друга черга)		
						Стадія	Аркуш	Аркушів
						РП	9	-
						План підпірних стінок ПС-1-ПС-5.		
						ПП "ЛАРО 2010"		