


Креслення розпланування М 1:500.

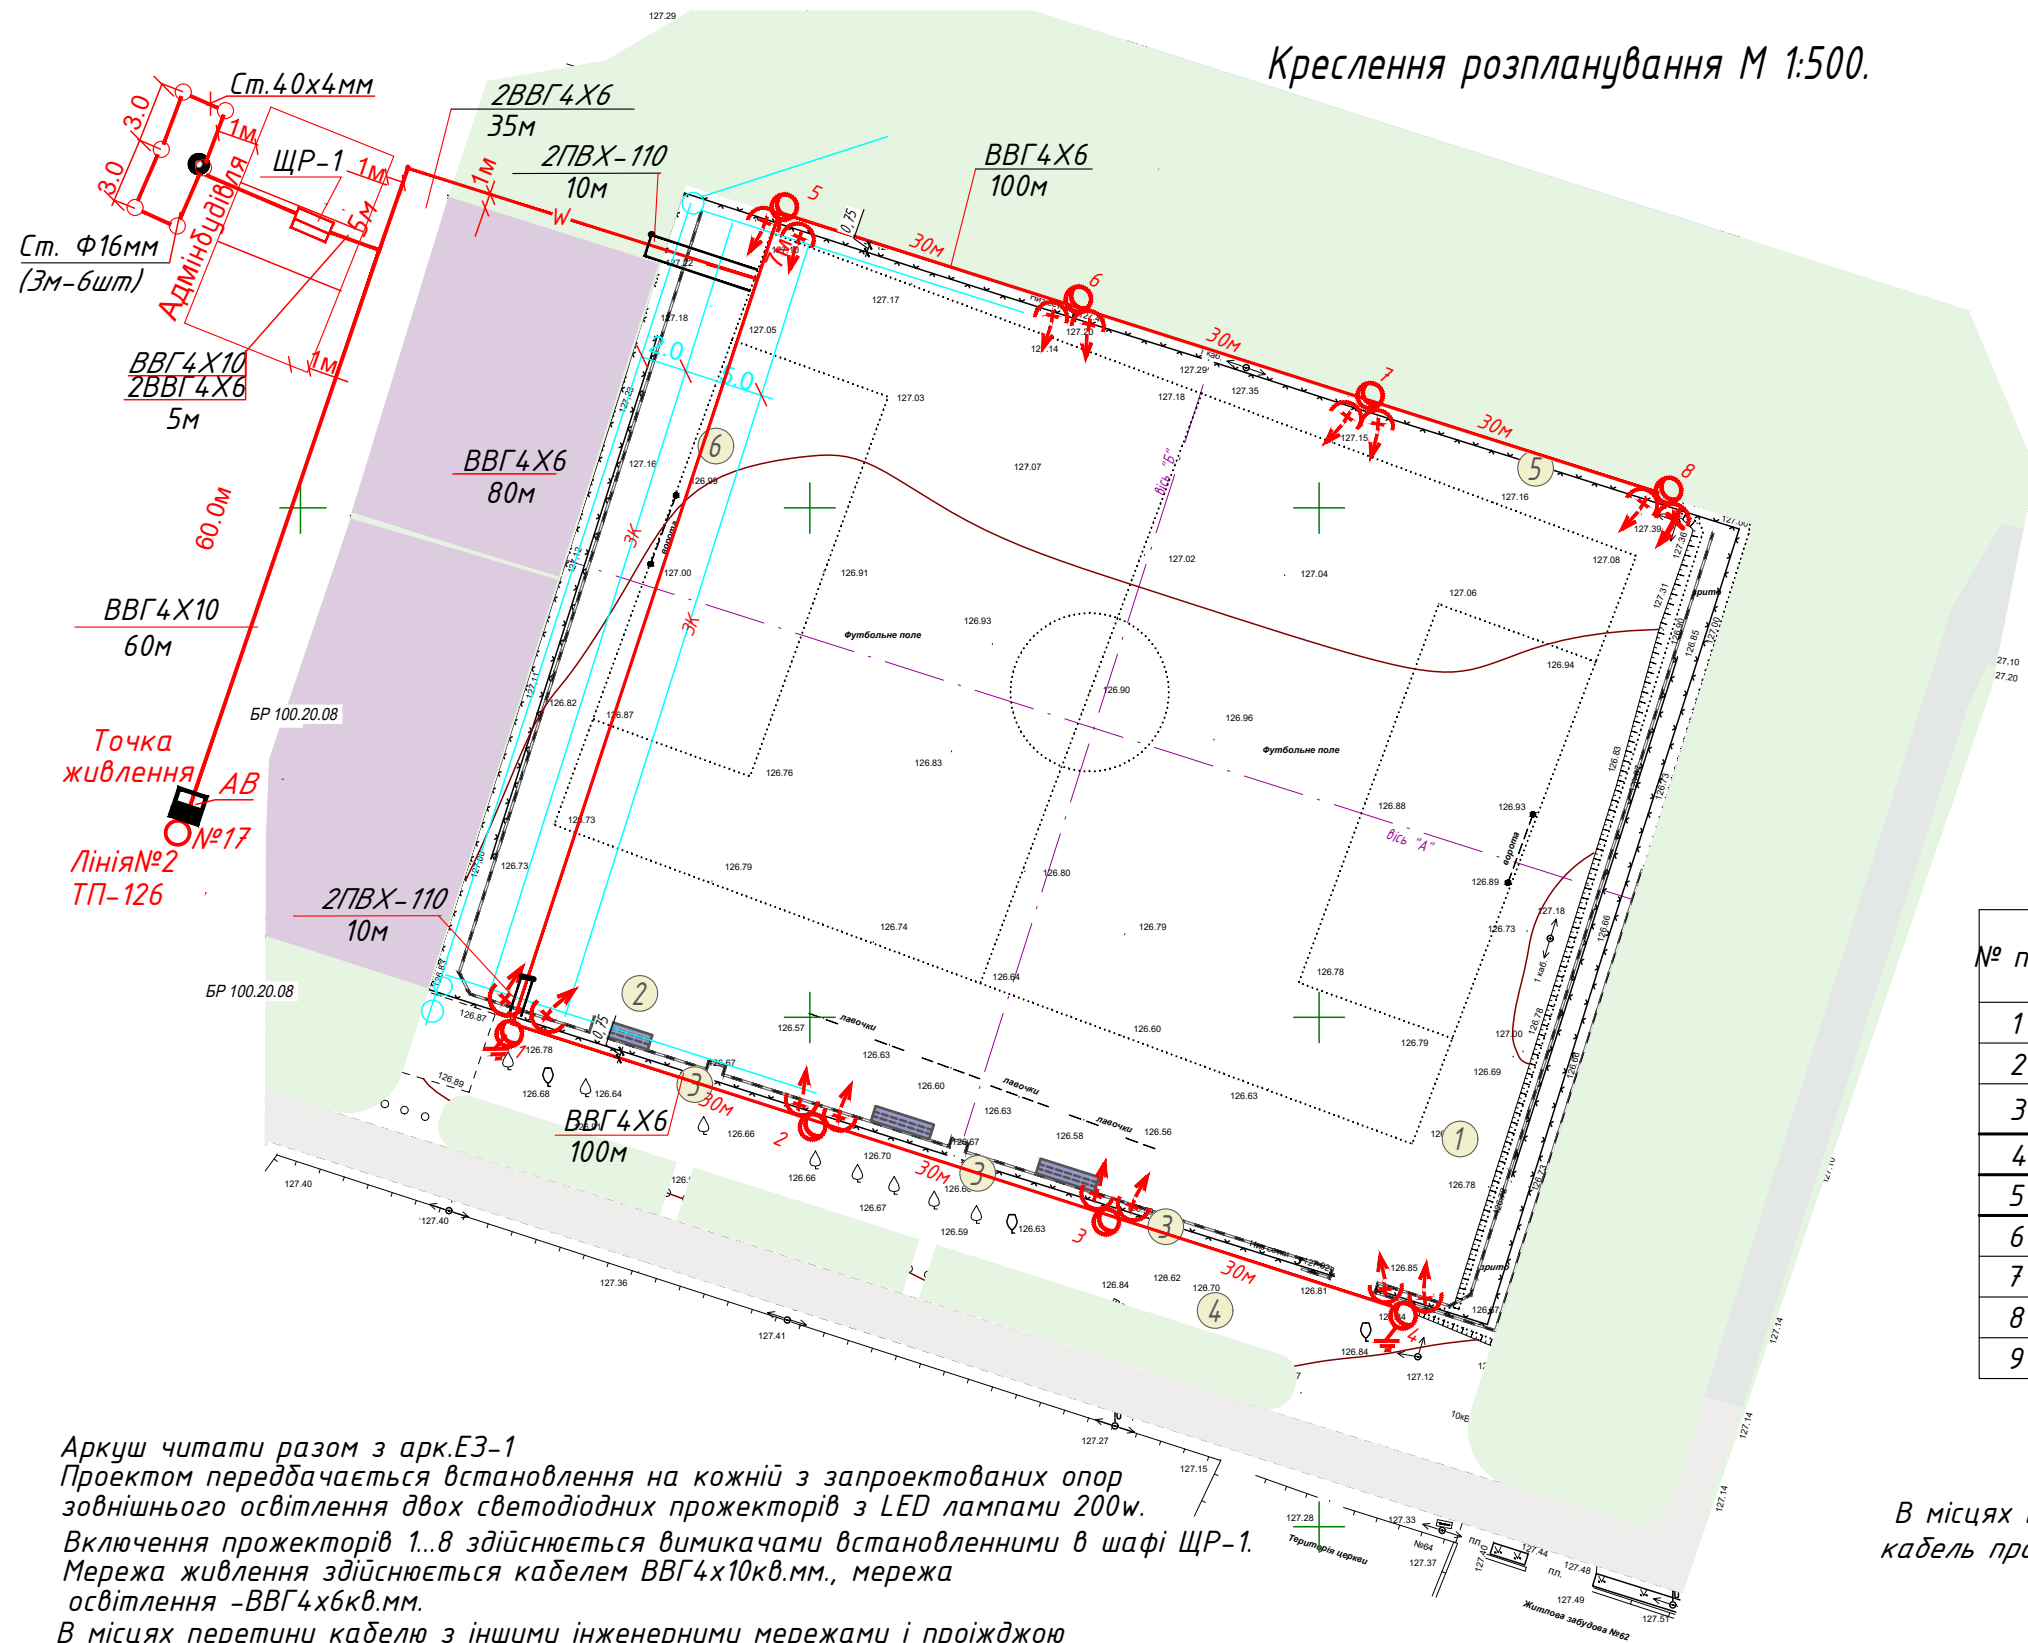

Експлікація будівель і споруд

№ п/п	Найменування	Площа забудови, м ²	Координати квадрату сітки
1	Футбольне поле	7592	проект
2	Бігова доріжка	390	проект
3	Трибуна (до 11 місць) з ШТ.	-	проект
4	Майданчик для тимчасової стоянки автомобілів	1081.61	проект
5	Огорожа з металової сітки	-	існуюча
6	Огорожа з гасильної сітки	-	існуюча
7	Футбольний майданчик з синтетичним покриттям	-	існуюча
8	Мультифункціональний майданчик	-	існуюча
9	Штучна водойма для дренажу	-	проект

В місцях перетину кабелем дренажних трубопроводів кабель прокладається в ПВХ трубі Ф 110мм. на глибині 1,1м.

Аркуш читати разом з арк.Е3-1
 Проектом передбачається встановлення на кожній з запроєктованих опор зовнішнього освітлення двох світлодіодних прожекторів з LED лампами 200w. Включення прожекторів 1...8 здійснюється вимикачами встановленими в шафі ЩР-1. Мережа живлення здійснюється кабелем ВВГ4х10кв.мм., мережа освітлення –ВВГ4х6кв.мм.
 В місцях перетину кабелю з іншими інженерними мережами і проїжджою частиною дороги, кабель прокладається в поліетиленовій трубі Ф 110мм. Установлена потужність освітлення дорівнює –3.2кВт.
 Живлення споживачів футбольного поля передбачається від існуючої мережі ПЛ-0.4кВ опора №17, лінія Л2 ТП-126. Точкою приєднання є існуючий автоматичний вимикач на струм 40А, встановлений на опори №17.
 Спуск кабелю по опорі захистити ПВХ трубою Ф50мм на висоту 2м. Передбачити винос п'яти опор з зони забудови (належать замовнику). Згідно ПУЕ п.2.3.67 відстань від опор ПЛ-10кВ до запроєктованих кабелів відповідає нормі і дорівнює 7м. Місце розташування опор уточнюється по місцю при монтажі.

70-12-19-Е3											
«Нове будівництво спортивного комплексу по вул. Шкільній, в с. Гор Бориспільського району Київської області» (друга черга)											
Зм.	Кільк.	Арк.	№ док.	Підпис	Дата						
ГАП		Ніколенко									
Н.контр.		Ніколенко									
Перевірив		Ніколенко									
Розробив		Фітенко									
План мереж електроосвітлення М 1:500					<table border="1"> <tr> <td>Стадія</td> <td>Аркуш</td> <td>Аркушів</td> </tr> <tr> <td>РП</td> <td>2</td> <td></td> </tr> </table>	Стадія	Аркуш	Аркушів	РП	2	
Стадія	Аркуш	Аркушів									
РП	2										

Погоджено: _____
 Підпис і дата: _____
 Зам. № об.: _____
 Формат А2
 Копія в об.