


Інв. N ори.	Підпис і дата	Зам. інв. N
-------------	---------------	-------------

погоджено містом УПА
 ГУДП 8 Київський обл.
 №3617 8/9 04.07.2016
 О.В.Найборонок

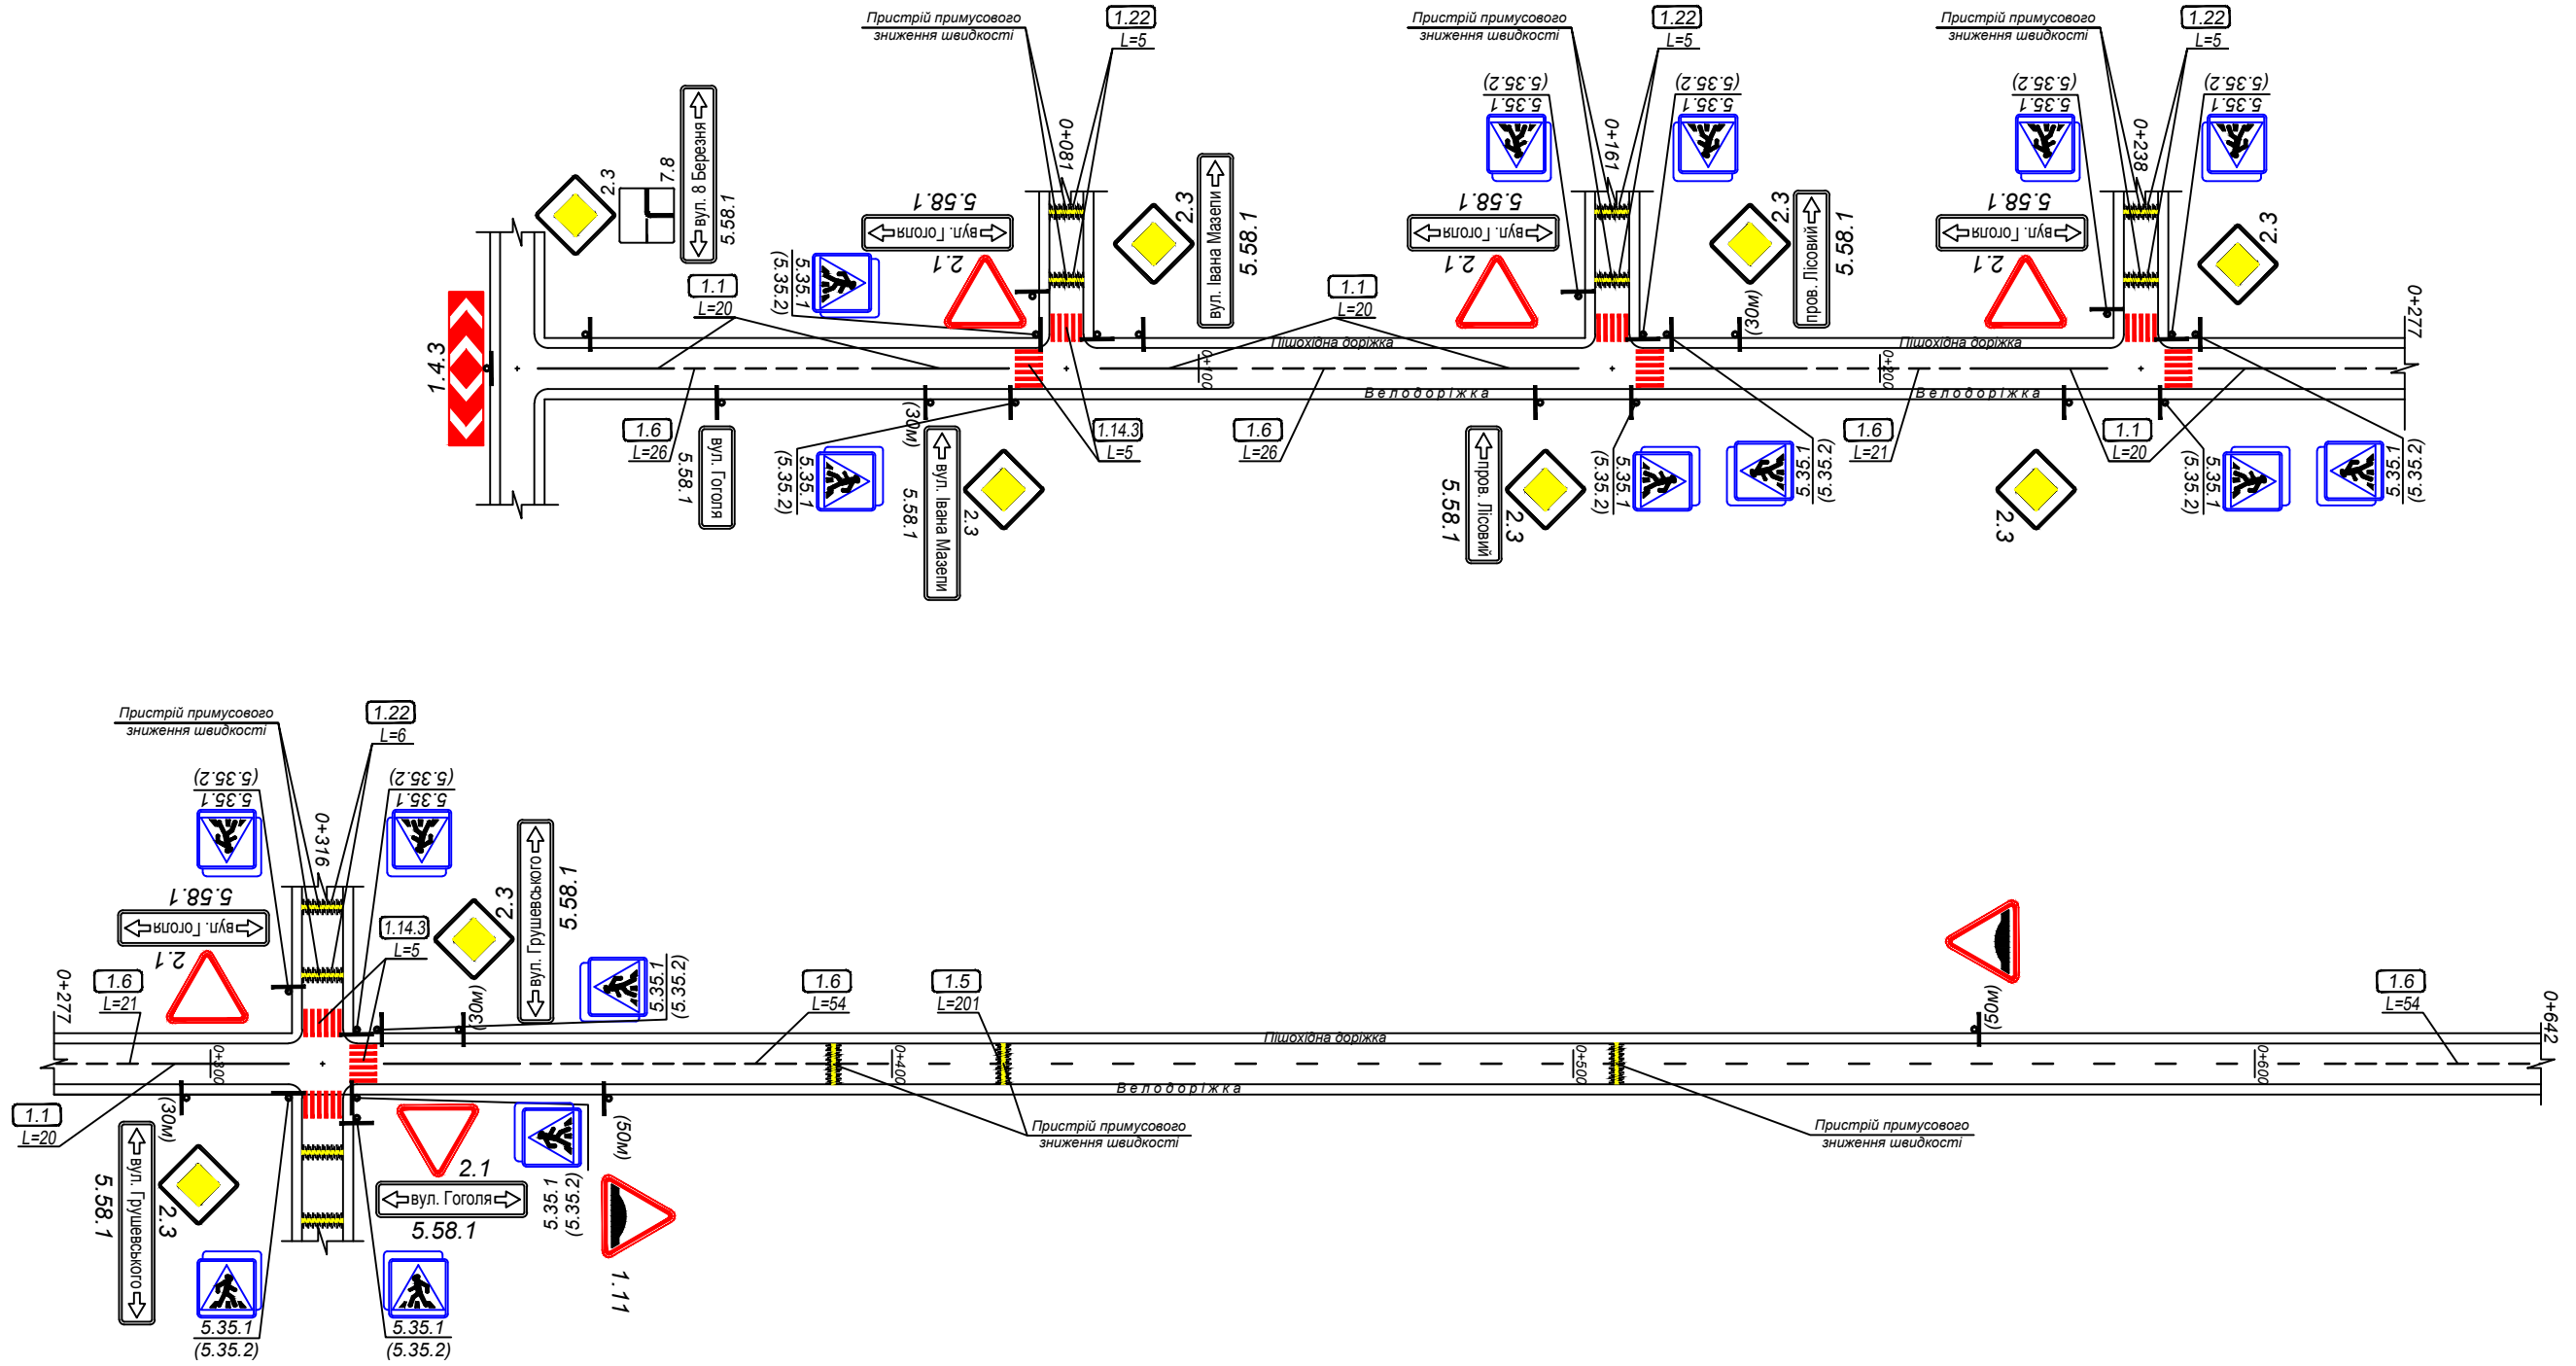

Установка пристроїв примусового зниження швидкості згідно ДСТУ 4123:2006
 Довжина - 6м., ширина - 0,6 м., висота - 0,04 м. Розмітка - жовтого кольору.

						Проект організації дорожнього руху на основних вулицях с. Гора Бориспільського району, Київської області			
Зміни	Кільк.	Арк.	№ док	Підпис	Дата				
						Організація дорожнього руху по вул.Гоголя	Стадія	Аркуш	Аркушів
							Р	1	2
ГП		Кірідон С.М.		12.15		Схема організації дорожнього руху від км 0+000 до км 0+642	ТОВ "НП "Бюро безпеки руху"		
Розробив		Мандзюк І.О.		12.15					
Перевірив		Каракай С.В.		12.15					
Норм.контр.		Шейко В.М.		12.15					

Формат А3