


Інв. N орие. Підпис і дата Зам. інв. N

Договірний листок УПА
 ТУАТ 8 Київський обл.
 №3612 від 04.07.2016
 Шайборонек О.В. Шайборонек

* Знаки зображені сірим кольором враховані на кресленнях вулиці, що перетинається.

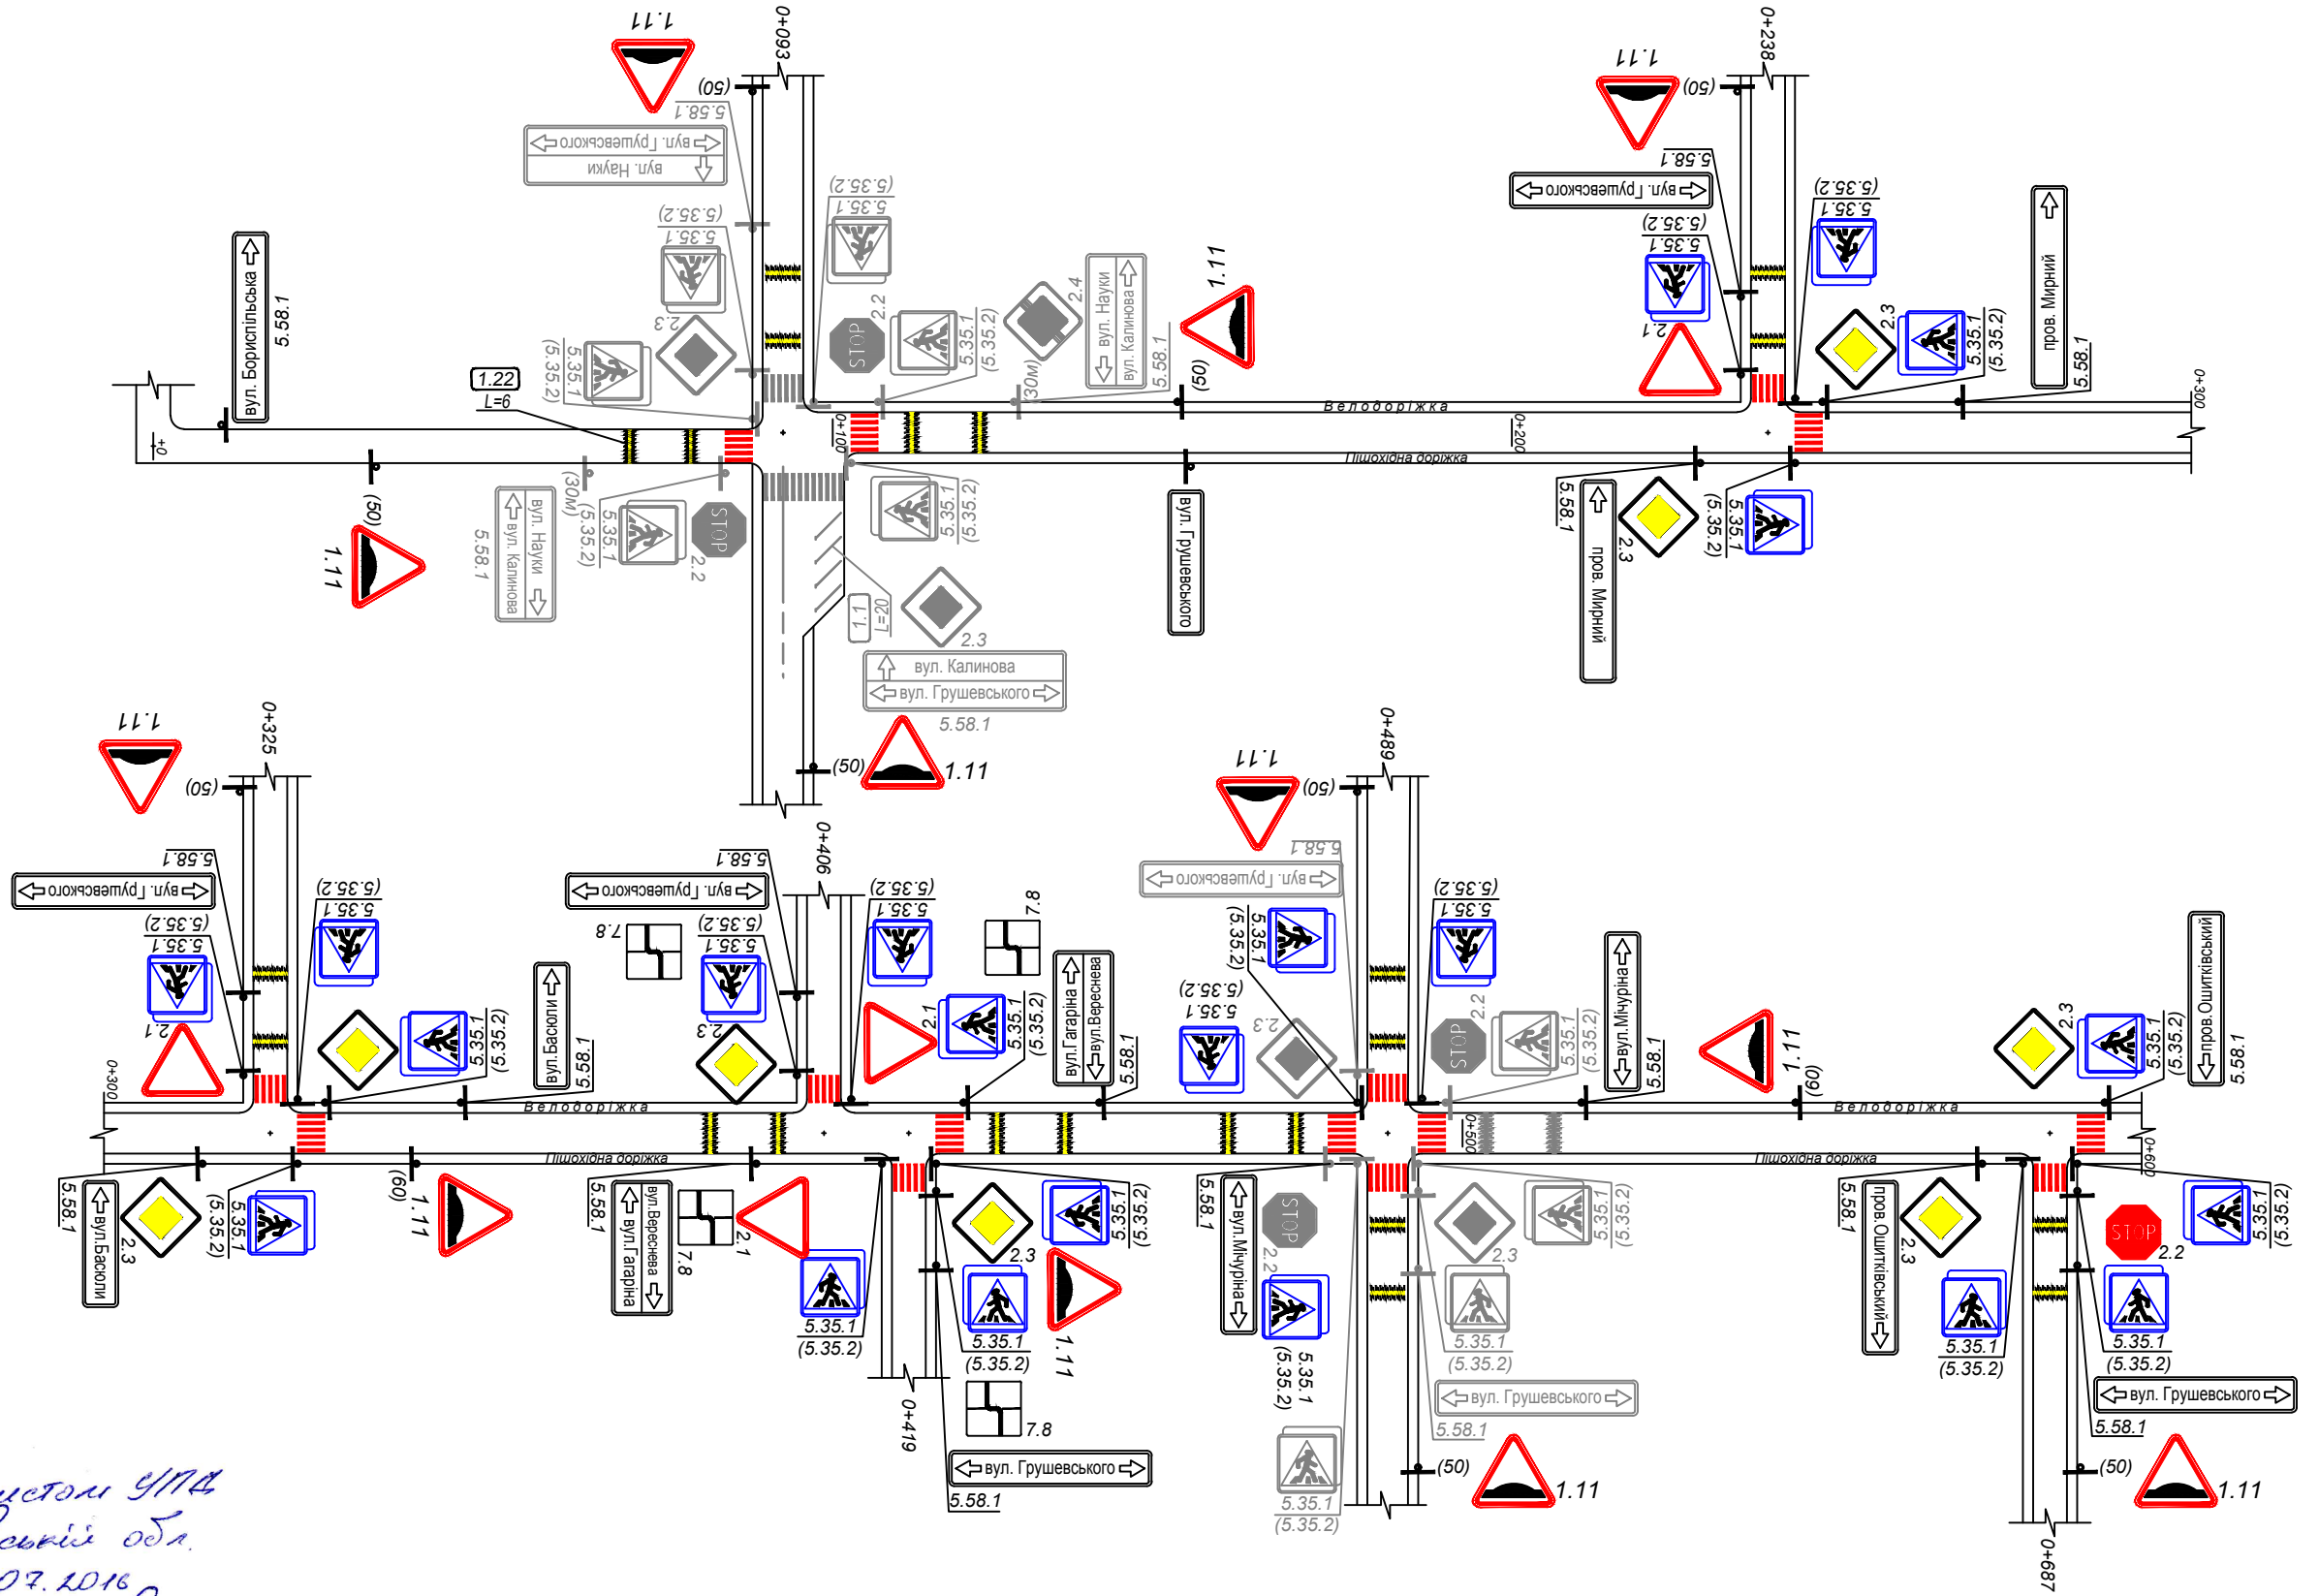

Зміни	Кільк.	Арк.	№ док	Підпис	Дата
ГПП		Кірдон С.М.		<i>[Signature]</i>	12.15
Розробив		Мандзюк І.О.		<i>[Signature]</i>	12.15
Перевірив		Каракай С.В.		<i>[Signature]</i>	12.15
Норм.контр.		Шейко В.М.		<i>[Signature]</i>	12.15

Проект організації дорожнього руху на основних вулицях с. Гора Бориспільського району, Київської області

Організація дорожнього руху по вул. Грушевського	Стадія	Аркуш	Аркушів
	Р	1	4
Схема організації дорожнього руху від км 0+000 до км 0+600		ТОВ "НП "Бюро безпеки руху"	