


Інб. N ориє.	Підпис і дата	Зам. інб. N
--------------	---------------	-------------

погоджено листом УПА
 ГУЧПД Київської обл.
 №3617 від 04.07.2016
 Шейко В.В. Найборонюк

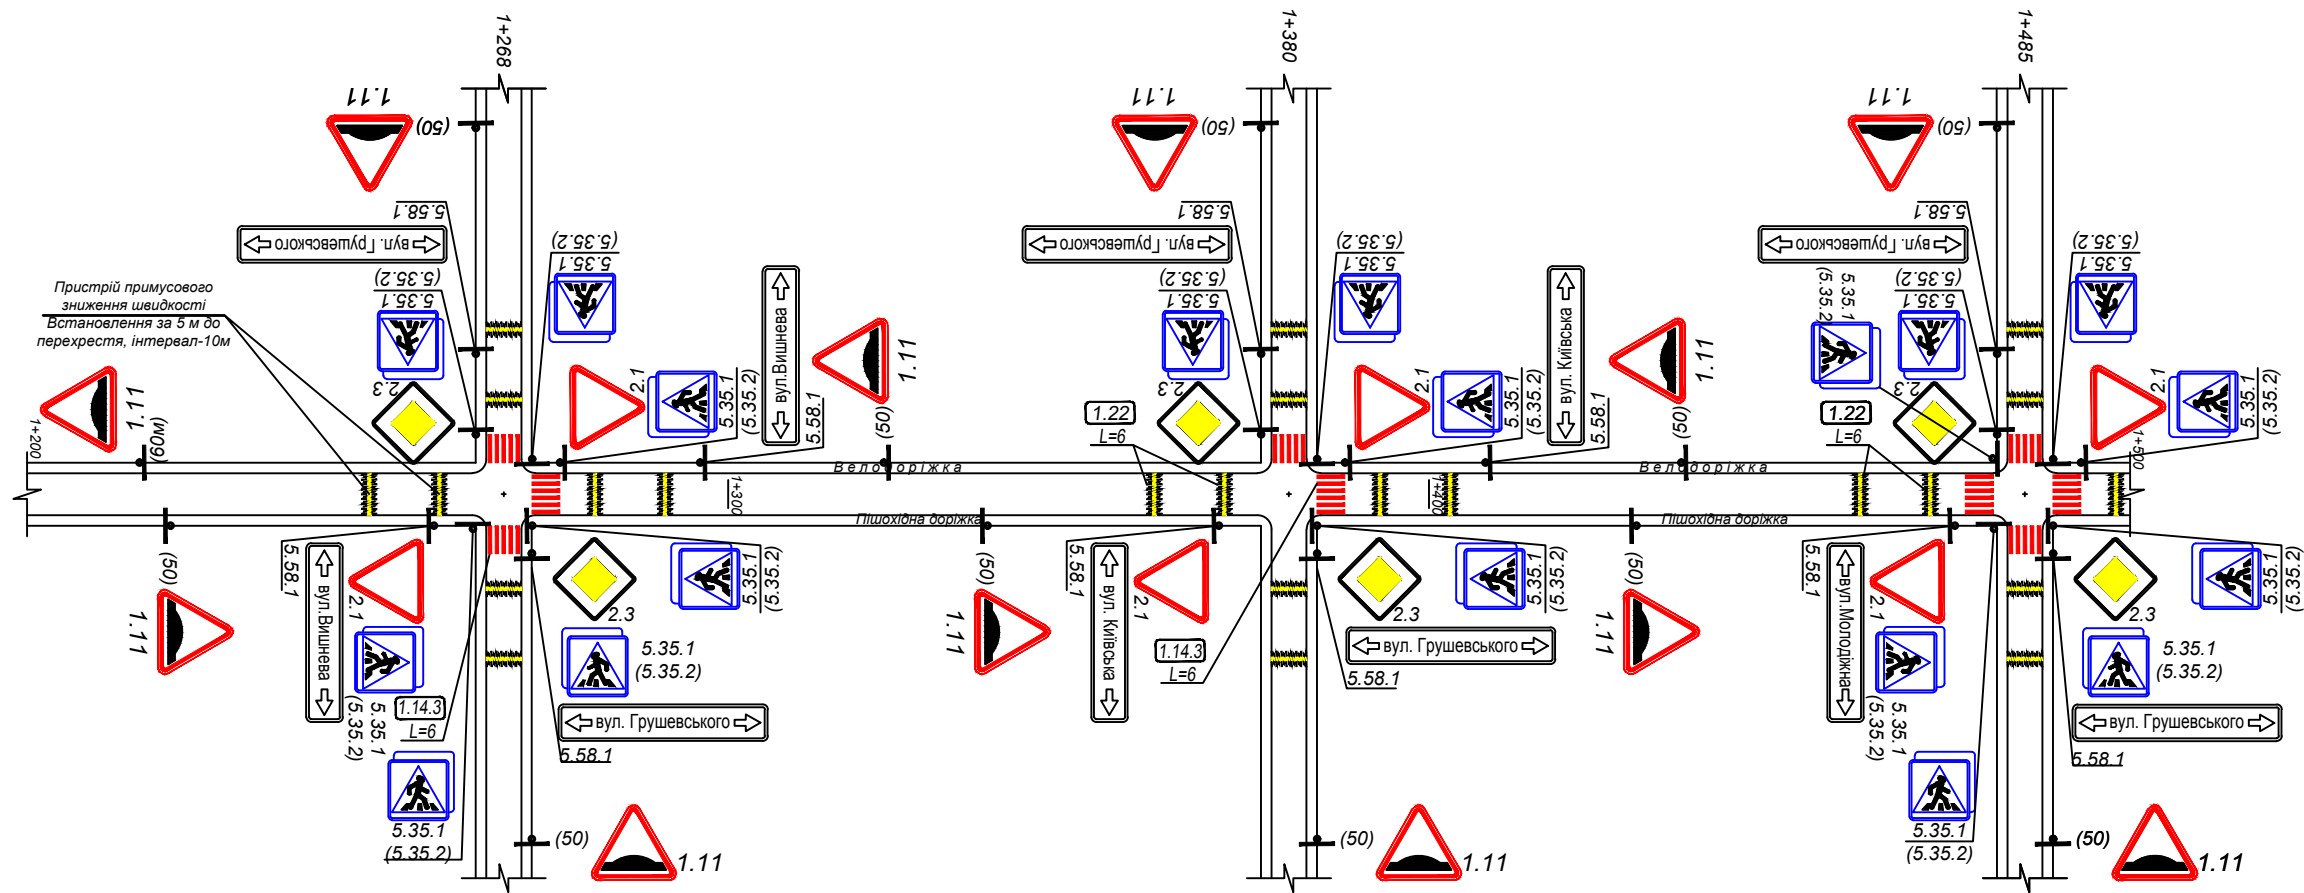

						Проект організації дорожнього руху на основних вулицях с. Гора Бориспільського району, Київської області				
Зміни	Кільк.	Арк.	№ док	Підпис	Дата					
Організація дорожнього руху по вул. Грушевського						Стадія	Аркуш	Аркушів		
						Р	3	4		
ГП		Кірідон С.М.			12.15	Схема організації дорожнього руху від км 1+200 до км 1+500			ТОВ "НП "Бюро безпеки руху"	
Розробив		Мандзюк І.О.			12.15					
Перевірив		Каракай С.В.			12.15					
Норм.контр.		Шейко В.М.			12.15					