


Інб. N ориє.	Підпис і дата	Зам. інб. N
--------------	---------------	-------------

Погоджено ш.т.с. УПД
ГУНДР Київської обл.
№ 3612 від 04.07.2016
Шейко В.М. В.М. Шейко

- По вулиці Квітневій необхідно:
- Обрізання гілок дерев, що виступають на проїжджу частину, на висоту 5 м. - на 3 ділянках.
 - Прибирання з узбіч дороги будматеріалів на 2-х ділянках.
 - На ділянці вулиці від КМ0 до КМ880 необхідно влаштувати пішохідну - 860 * 1,0м і велосипедну - 860 * 1,0м доріжки.
 - Кількість універсальних кріплень знаків на стійки прийнята рівною подвоєній кількості знаків.
 - Установка пристроїв примусового зниження швидкості згідно ДСТУ 4123:2006 - 12 шт.
Довжина - 6м., ширина - 0,6 м., висота - 0,04 м. Розмітка - жовтого кольору.

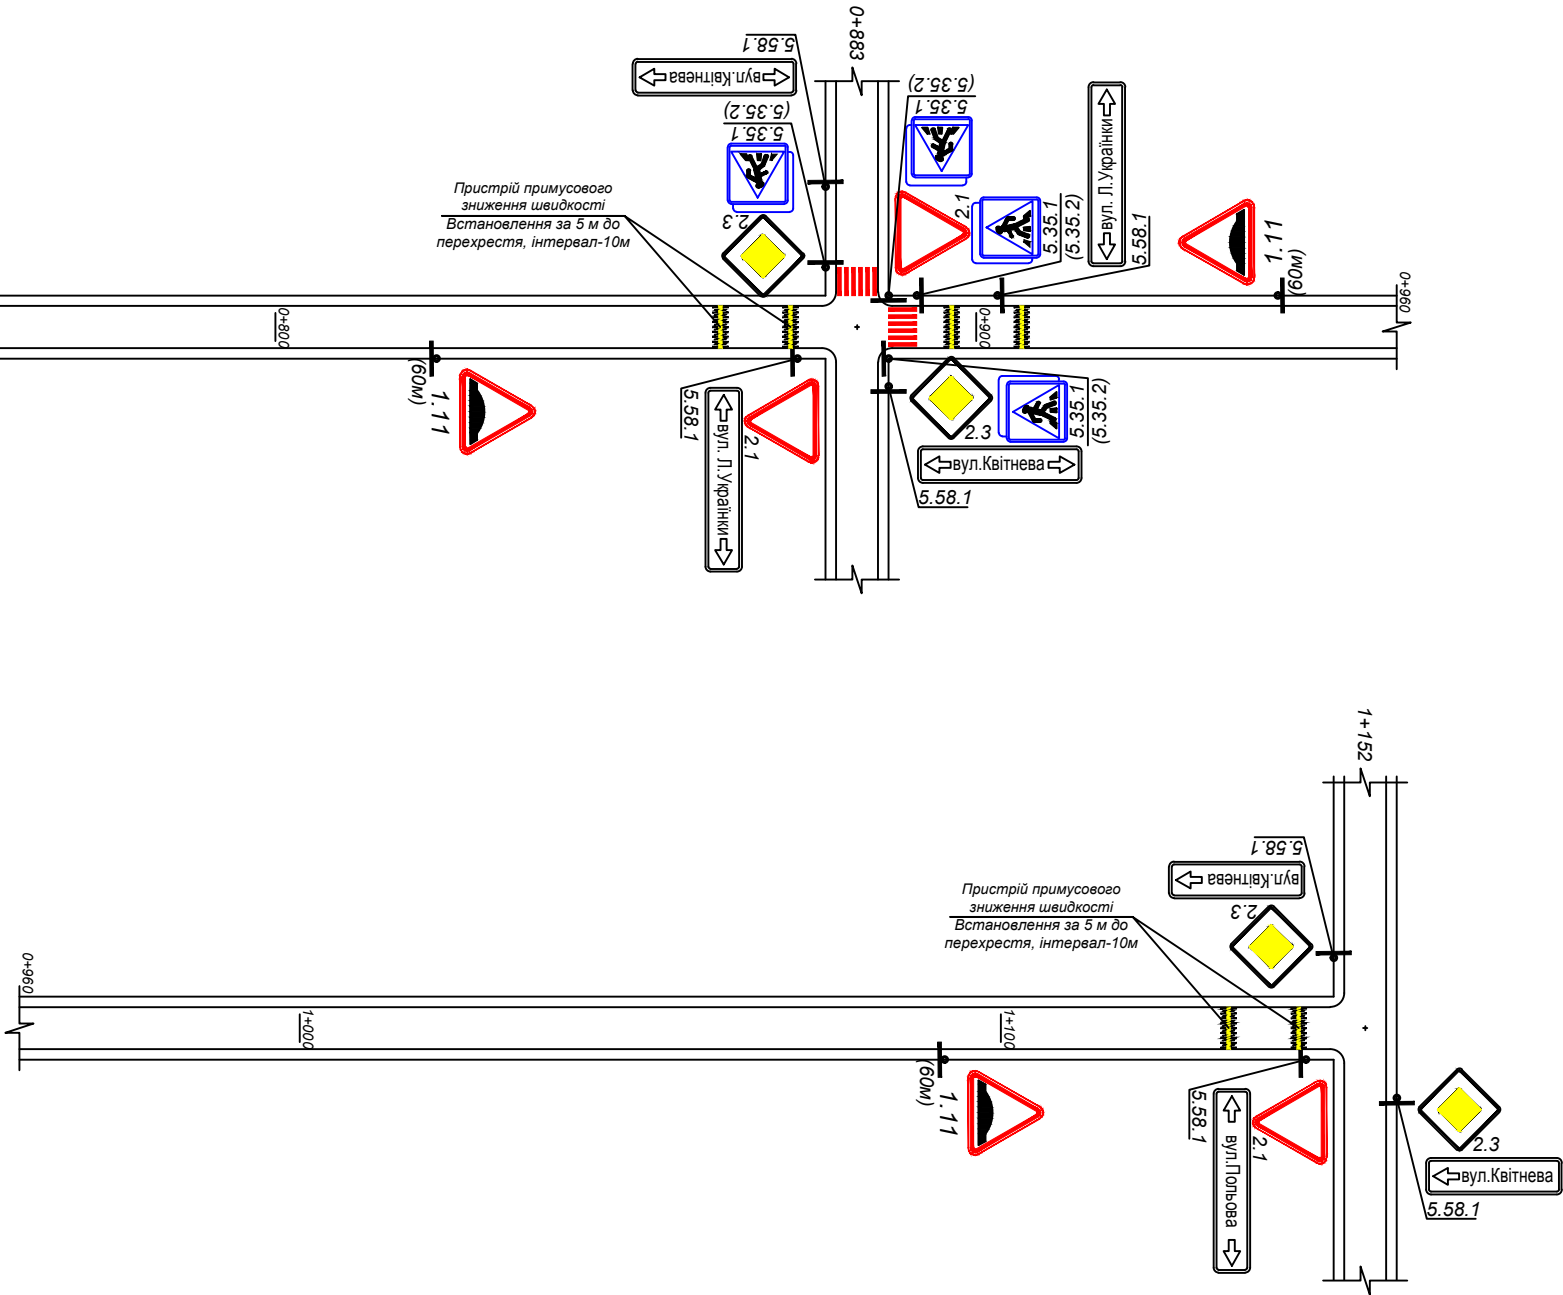

Зміни	Кільк.	Арк.	№ док	Підпис	Дата	Проект організації дорожнього руху на основних вулицях с. Гора Бориспільського району, Київської області			
						Організація дорожнього руху по вул. Квітнева	Стадія	Аркуш	Аркушів
							Р	2	2
ГП		Кірідон С.М.			12.15	Схема організації дорожнього руху від км 0+640 до км 1+152	ТОВ "НП "Бюро безпеки руху"		
Розробив		Мандзюк І.О.			12.15				
Перевішив		Каракай С.В.			12.15				
Норм.контр.		Шейко В.М.			12.15				