


Початок роботи ПК0+00

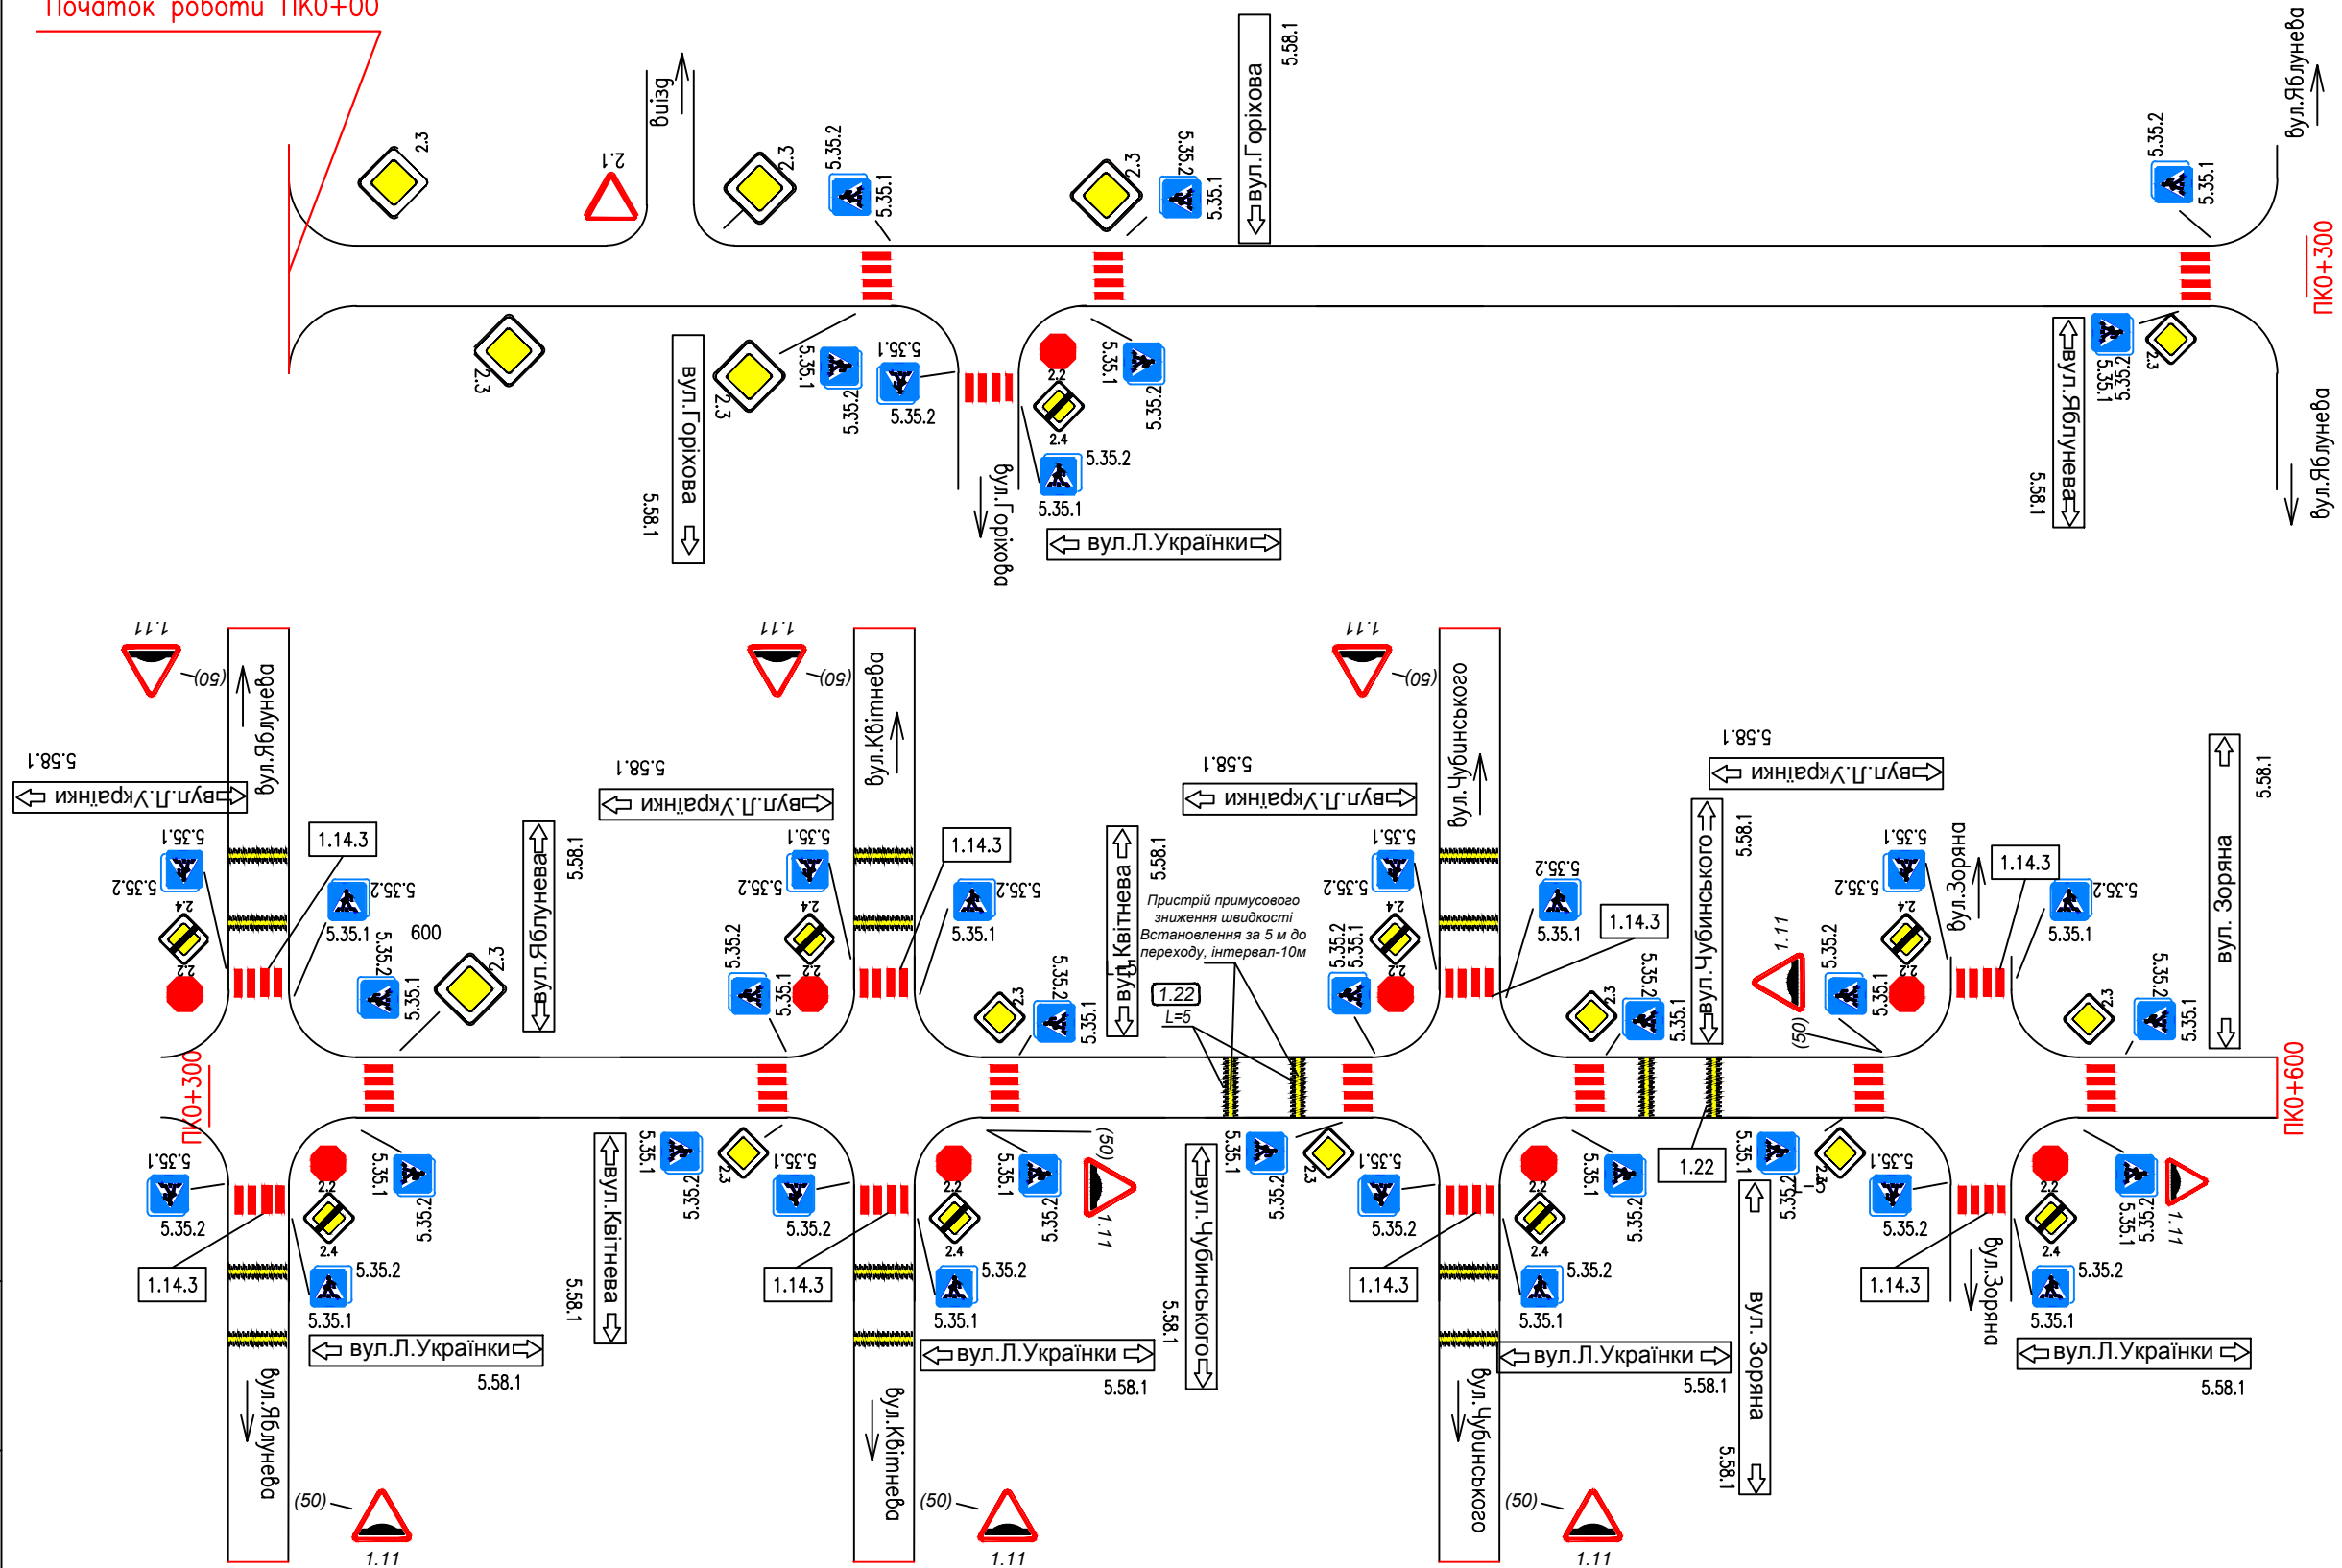

Інв. N подл.	Пігітись і дата	Взам. інв. N
--------------	-----------------	--------------

*Згоджено м.стол. УПА
ГУНП з Київської обл.
№3617 від 04.07.2016
Шейко В.В. Найборська*

Проект організації дорожнього руху с.Гора Бородянського району Київської області			
Організація дорожнього руху по вул. Лесі Українки		стадія Р	аркуш 1
Схема організації дорожнього руху від ПК 0 до ПК 0+600		аркушів 3	
ГП	Кірдон С.М.	12.2015	
Розробив	Мандзюк І.О.		
Перевірив	Каракай С.В.		
Нормоконтр.	Шейко В.М.		
			аркушів 3
			ТОВ
			"Науково-преткне бюро безпеки руху"