


Інв. N подл.	Підпис і дата	Взам. інв. N
--------------	---------------	--------------

*Боролянський містком УНА
 КУНД в Київській обл.
 13612 Зп 04.07.2016
 Шейко В.М.*

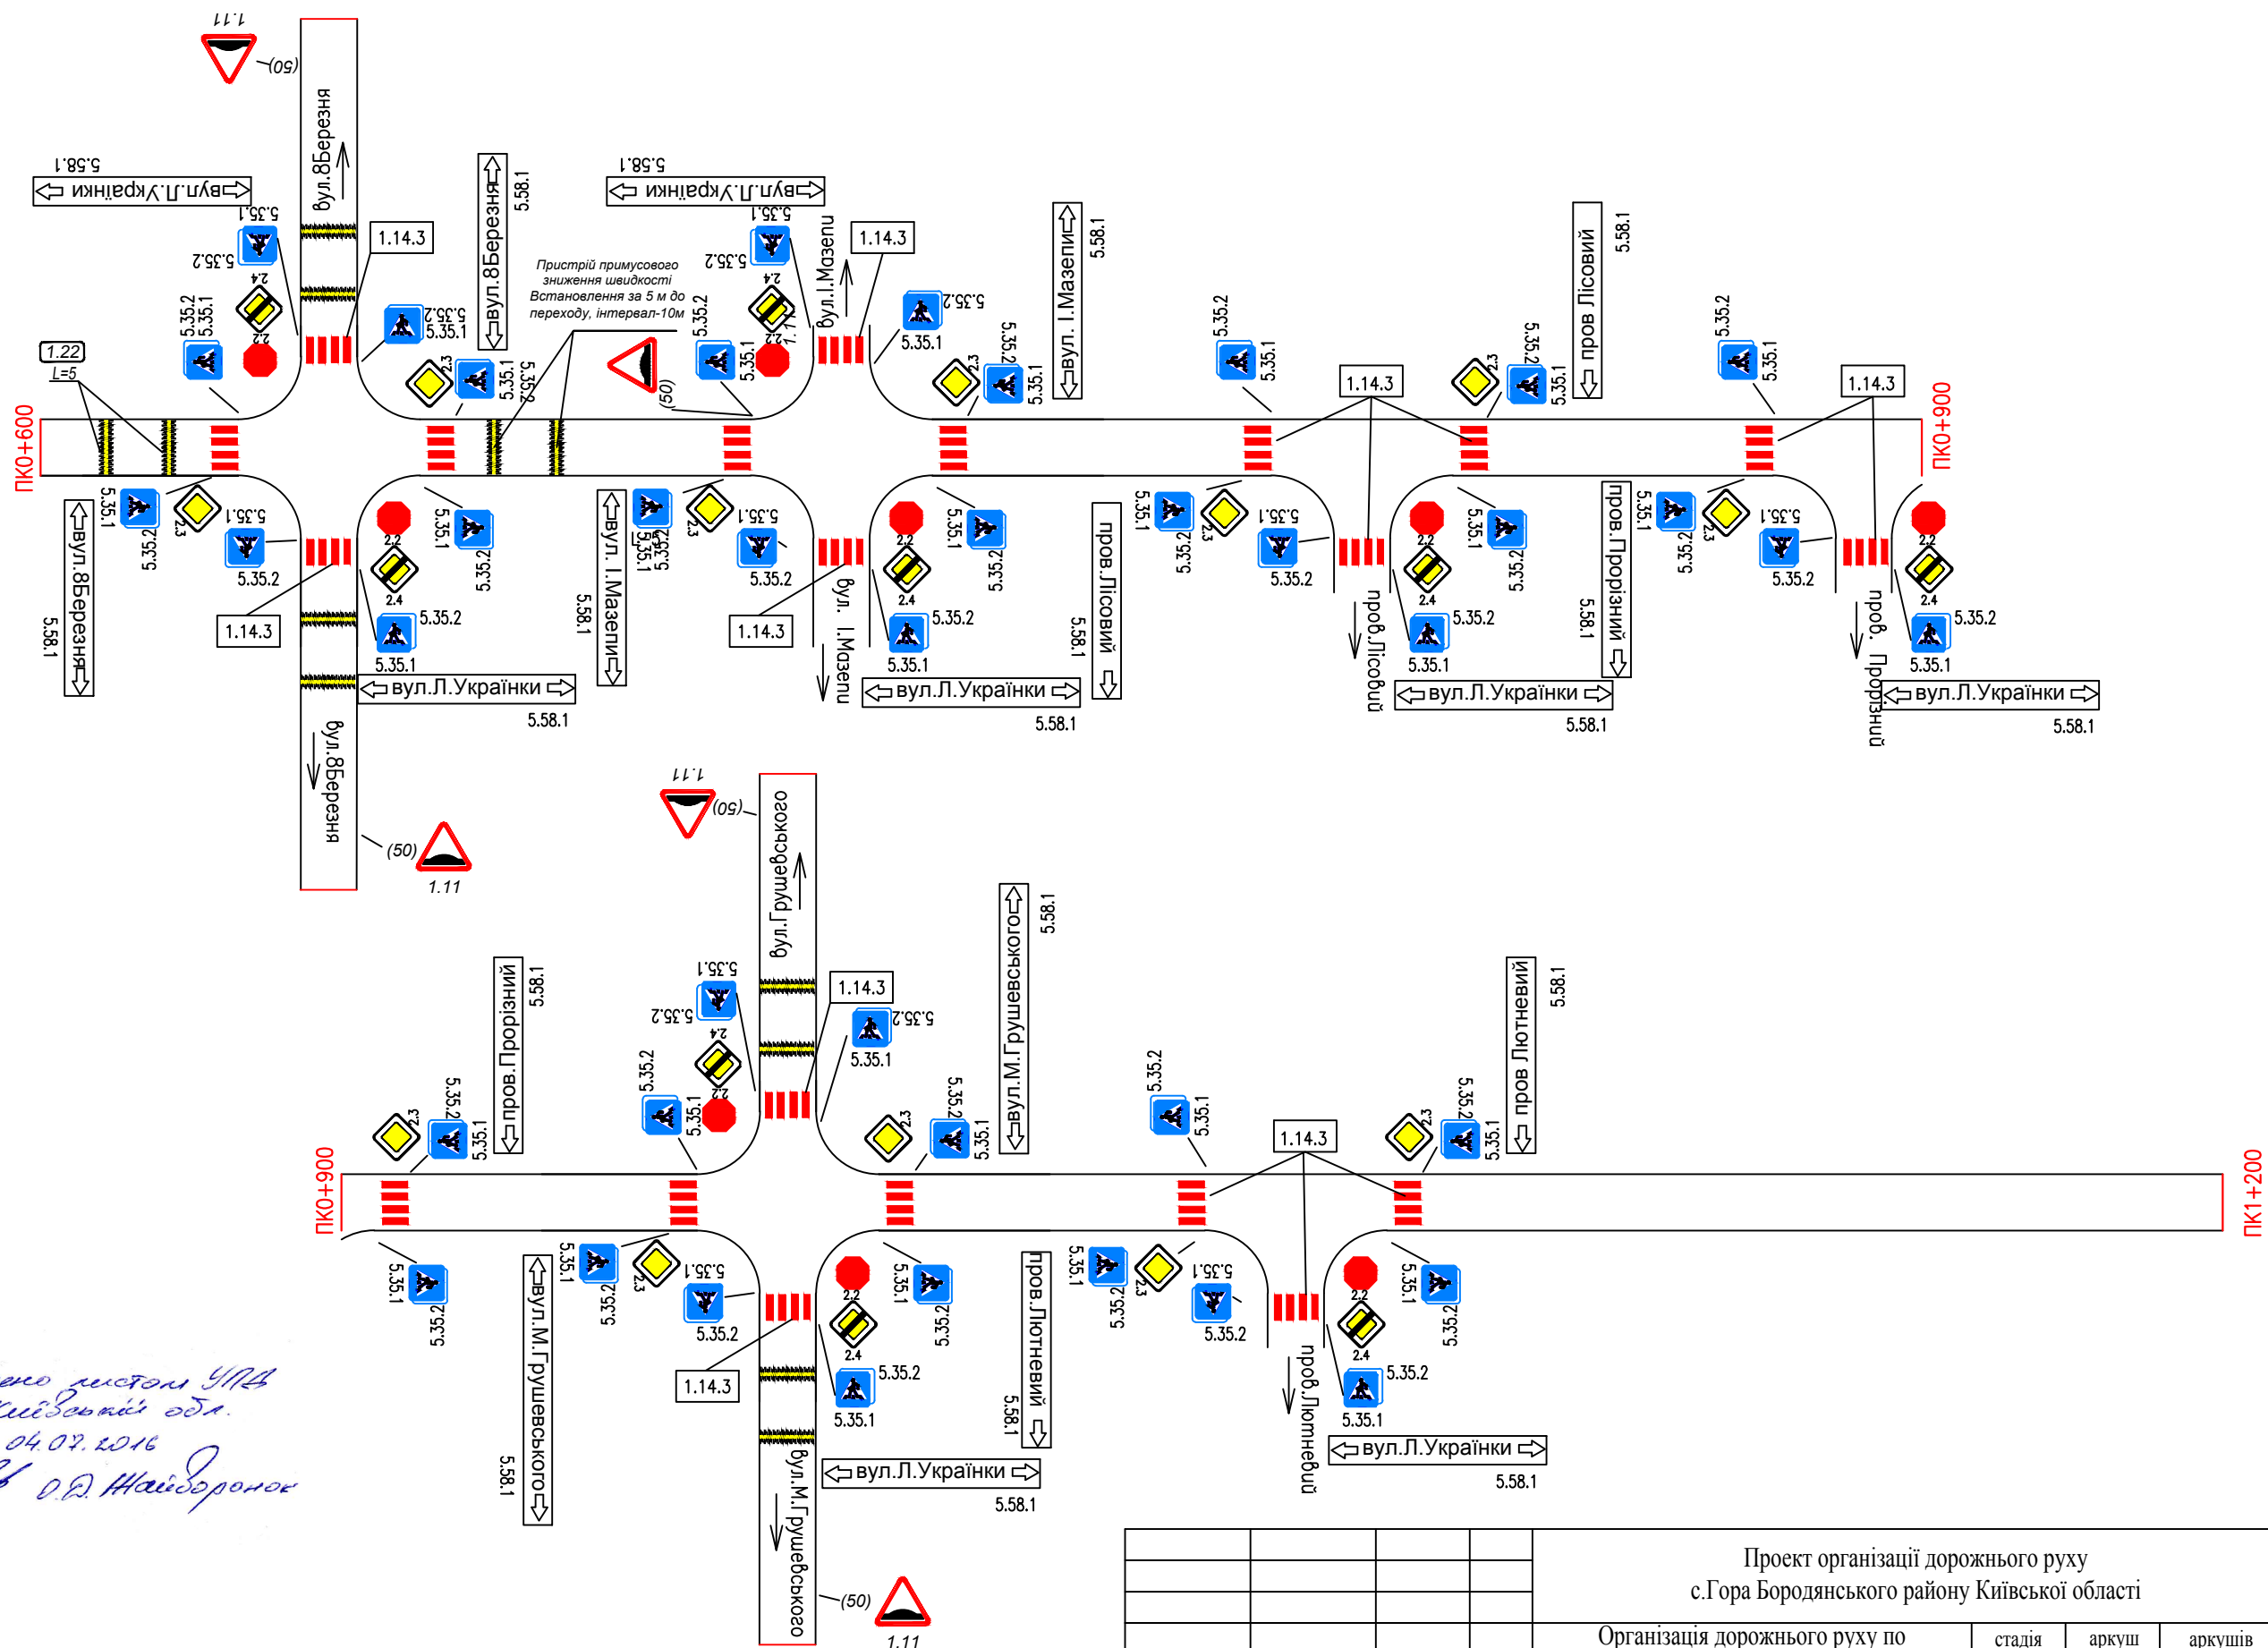

Проект організації дорожнього руху с.Гора Боролянського району Київської області			
ГП	Кірдон С.М.	12.2015	Організація дорожнього руху по вул. Лесі Українки
Розробив	Мандзюк І.О.		стадія Р
Перевірив	Каракай С.В.		аркуш 2
Нормоконтр.	Шейко В.М.		аркушів 3
Схема організації дорожнього руху від ПК 0+900 до ПК 1+200			ТОВ "Науково-пректне бюро безпеки руху"