
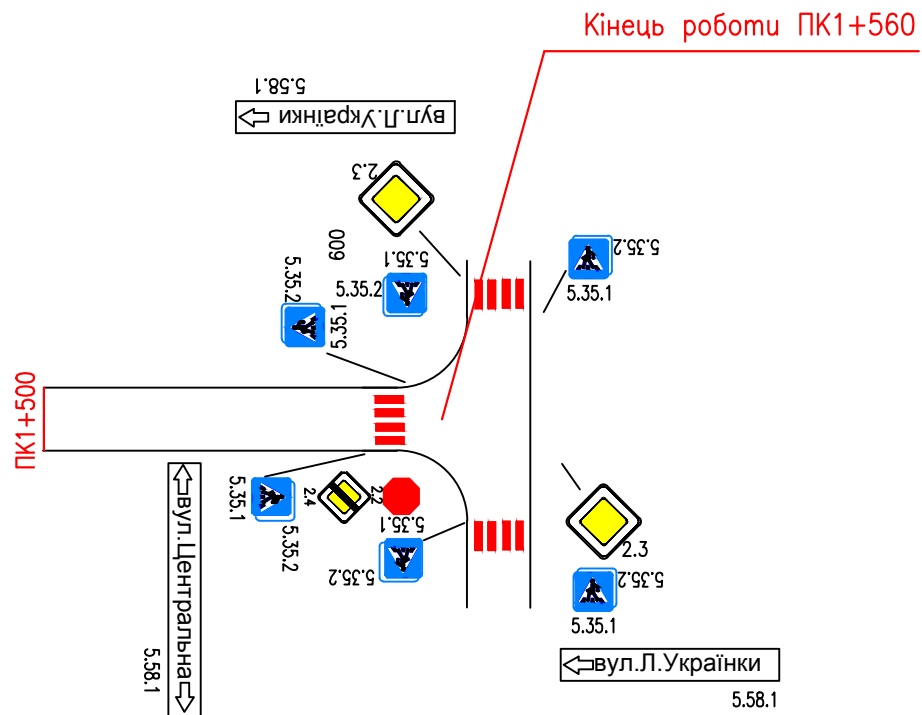


Наказом м.стол. УМД  
 ГУНАТ в Київській обл.  
 № 3612 від 24.07.2016  
 Голова О. Д. Наїборонюк

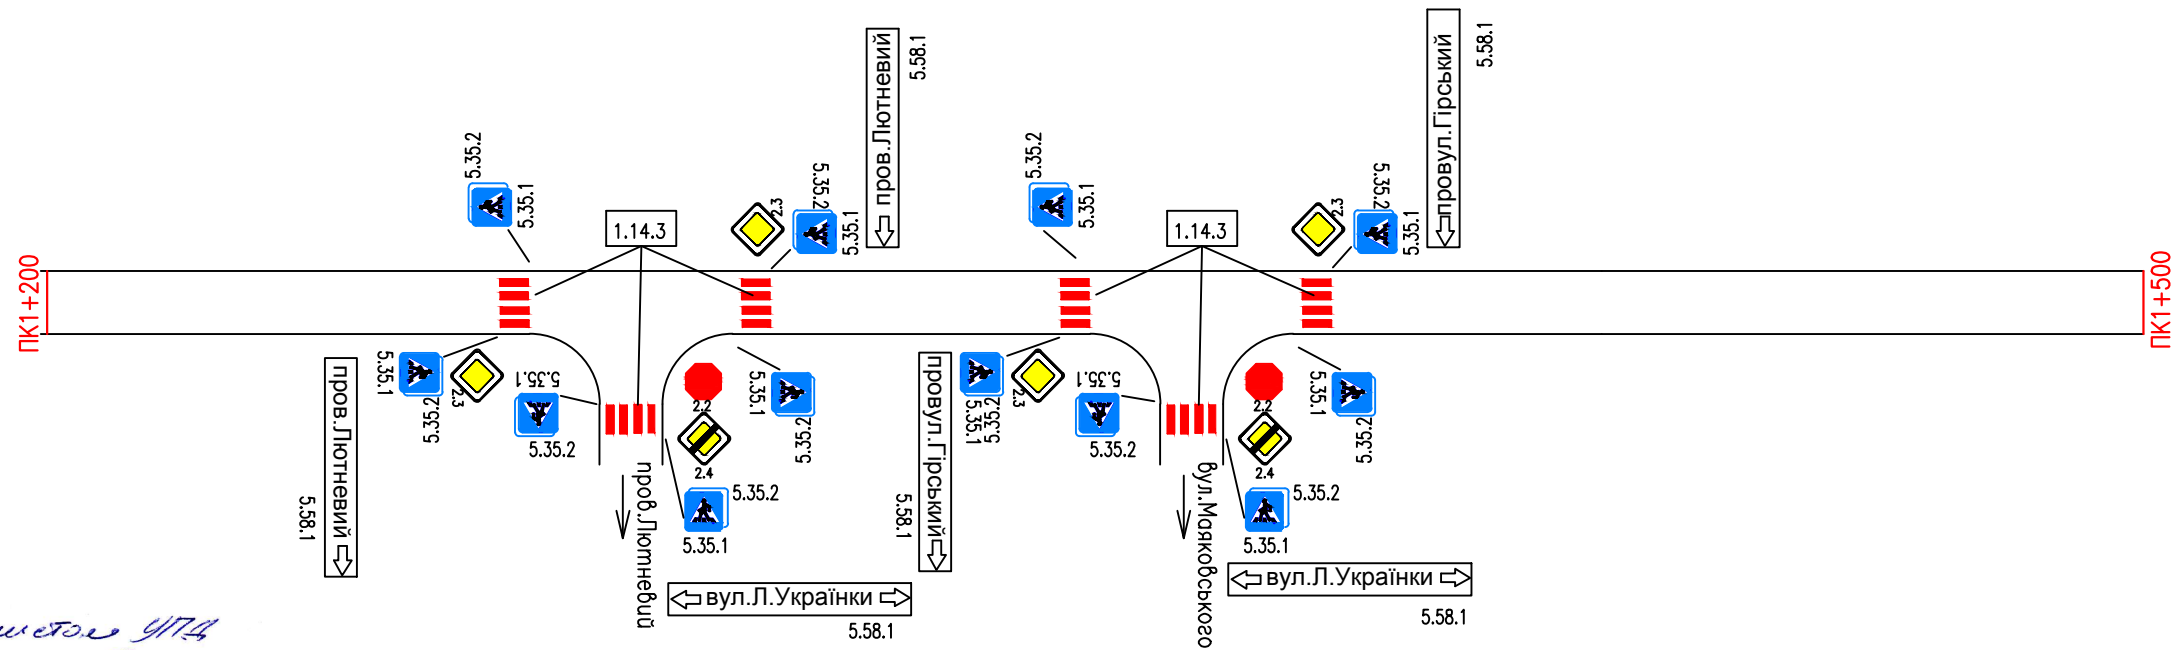

Інв. N подл.	Підпис і дата	Взам. інв. N
--------------	---------------	--------------

Проект організації дорожнього руху с.Гора Бородянського району Київської області			
ГП	Кіридон С.М.	12.2015	Організація дорожнього руху по вул. Лесі Українки
Розробив	Мандзюк О.І.	<i>Мандзюк</i>	стадія Р
Перевірив	Каракай С.В.	<i>Скара</i>	аркуш 3
Нормоконтр.	Шейко В.М.	<i>Шейко</i>	аркушів 3
Схема організації дорожнього руху від ПК 1+200 до ПК 1+560			ТОВ "Науково-претне бюро безпеки руху"