


Інв. N ори. Підпис і дата Зам. інв. N

*Додано місце УПА  
ПЧНП в Київській обл.  
№3617 від 04.07.2016  
Шайко В.М. Шайборонюк*

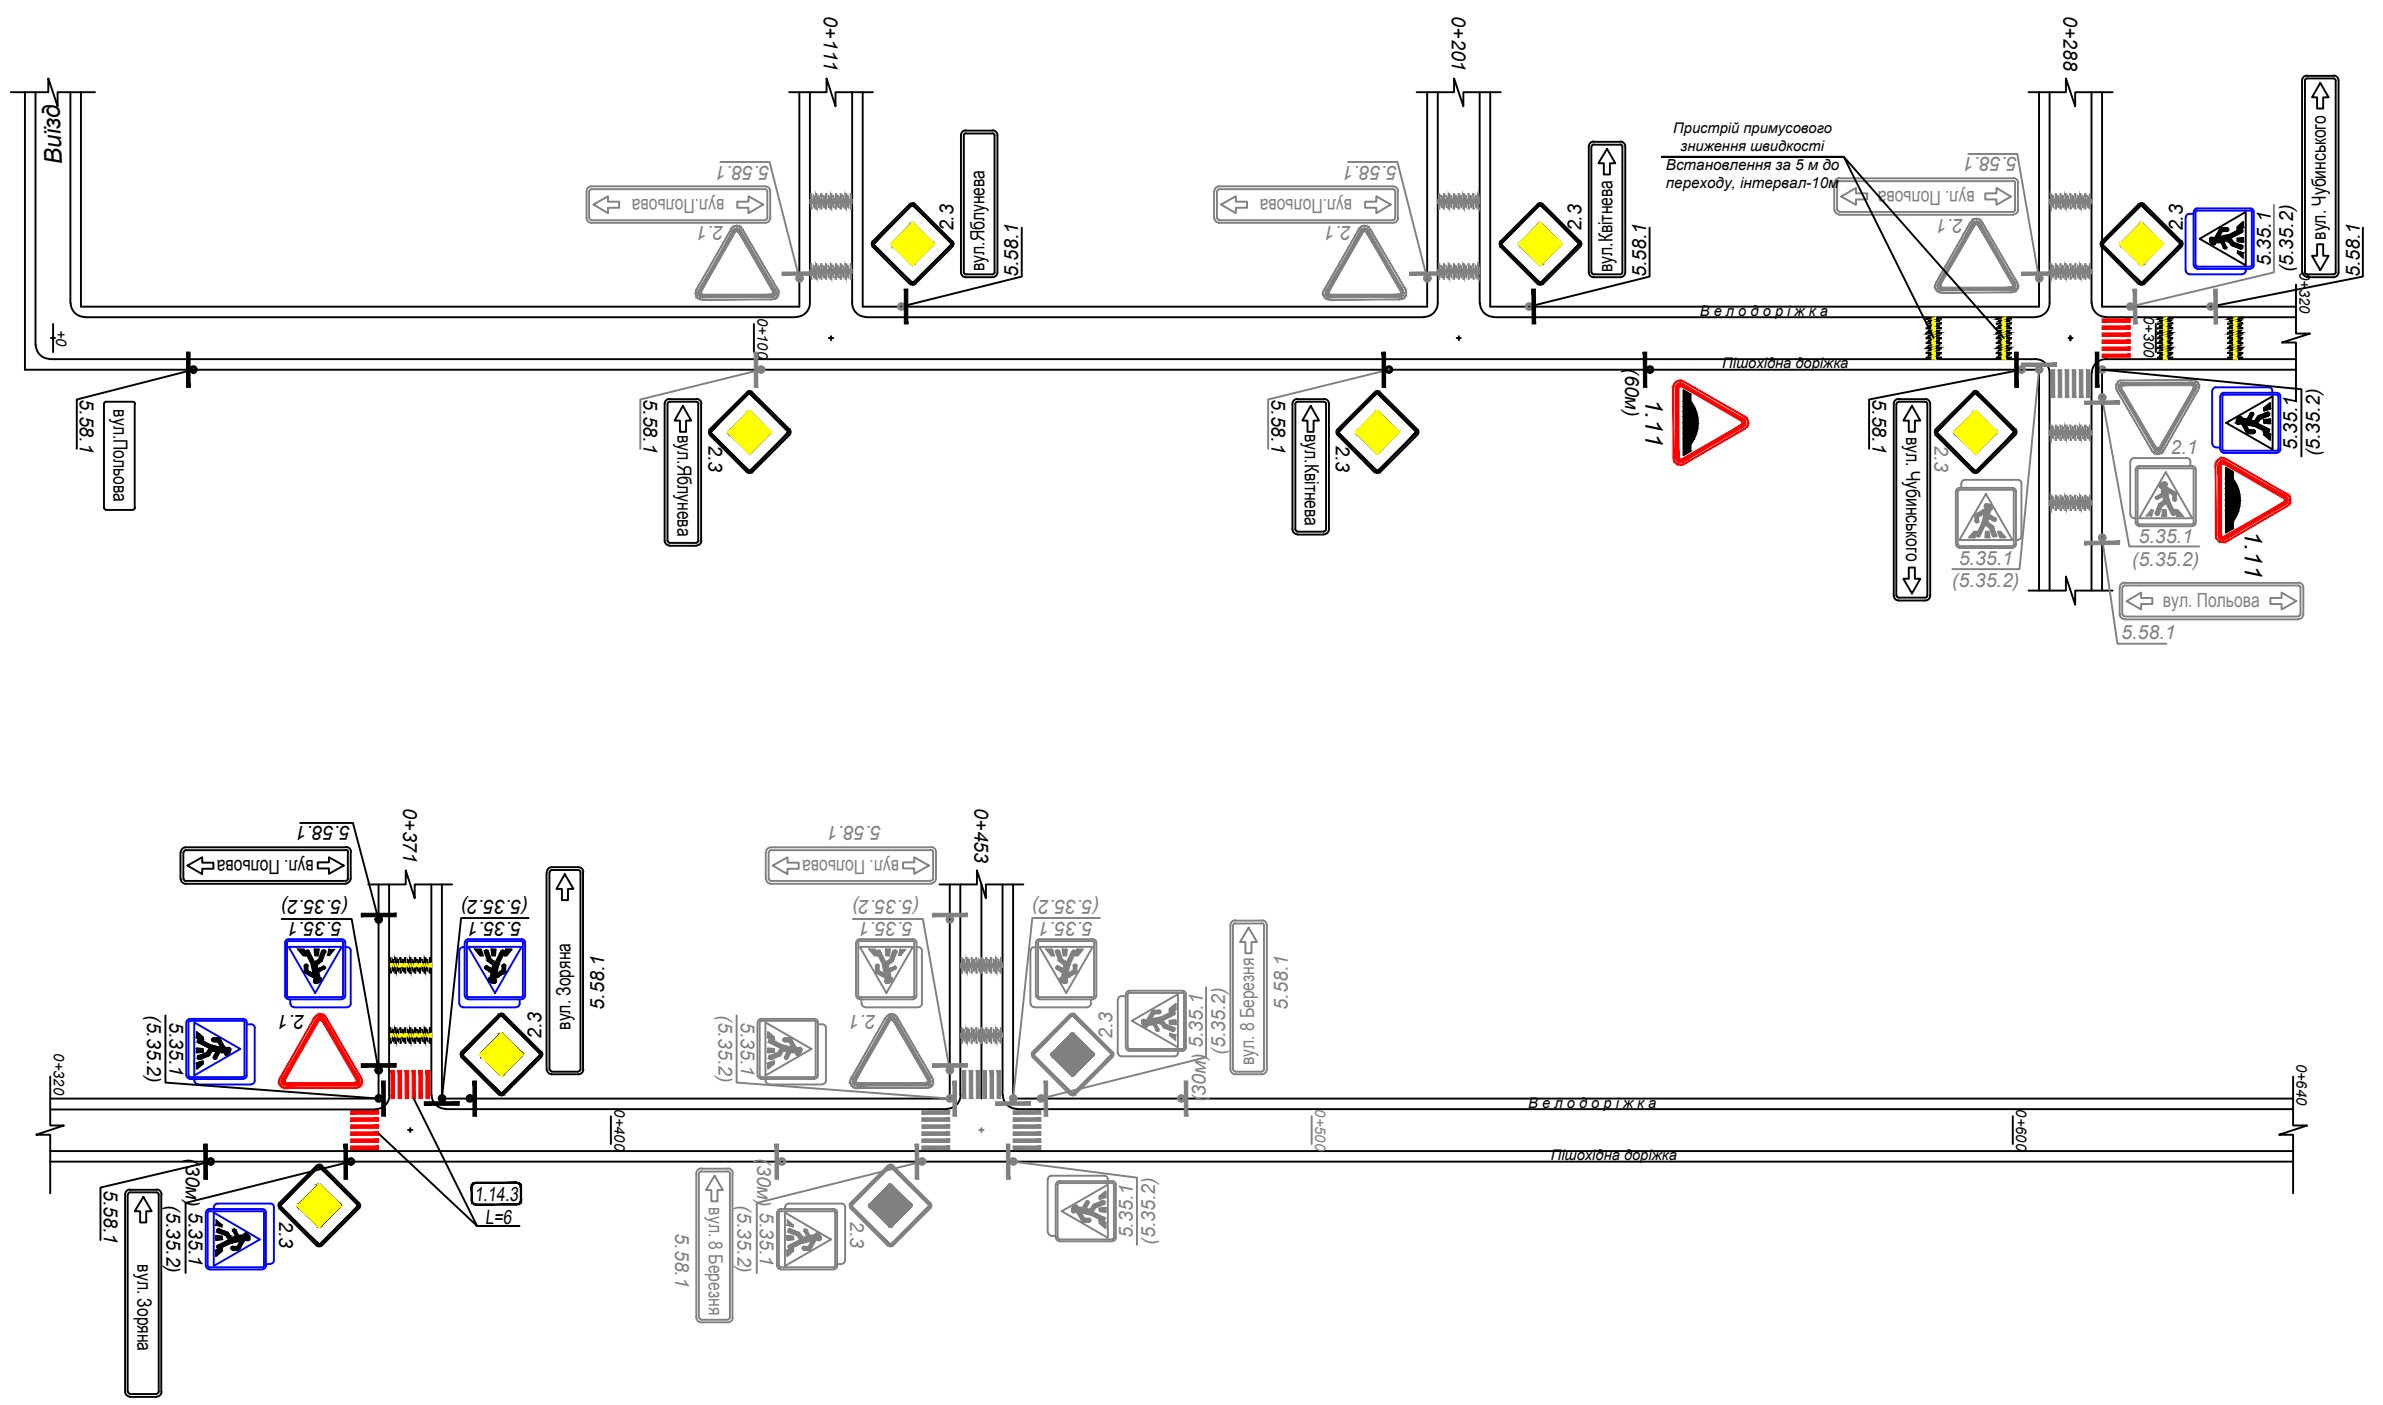

| Зміни      | Кільк. | Арк.         | № док. | Підпис | Дата  | Проект організації дорожнього руху на основних вулицях с.Гора Бориспільського району, Київської області |                            |       |         |
|------------|--------|--------------|--------|--------|-------|---|----------------------------|-------|---------|
|            |        |              |        |        |       | Організація дорожнього руху по вул. Польовій  | Стадія                     | Аркуш | Аркушів |
|            |        |              |        |        |       |   | Р                          | 1     | 2       |
| ГІП        |        | Кіридон С.М. |        |        | 12.15 | Схема організації дорожнього руху від км 0+000 до км 0+640  | ТОВ "НП Бюро безпеки руху" |       |         |
| Розробив   |        | Мандзюк І.О. |        |        | 12.15 |   |                            |       |         |
| Перевірив  |        | Каракай С.В. |        |        | 12.15 |   |                            |       |         |
| Норм.контр |        | Шейко В.М.   |        |        | 12.15 |   |                            |       |         |