


Зам. інв. N	
Підпис і дата	
Інв. Норм.	

Згідно листом УПД
ГУНП в Київській обл.
13612 від 04.07.2016
Шейко О.В. Наєвський

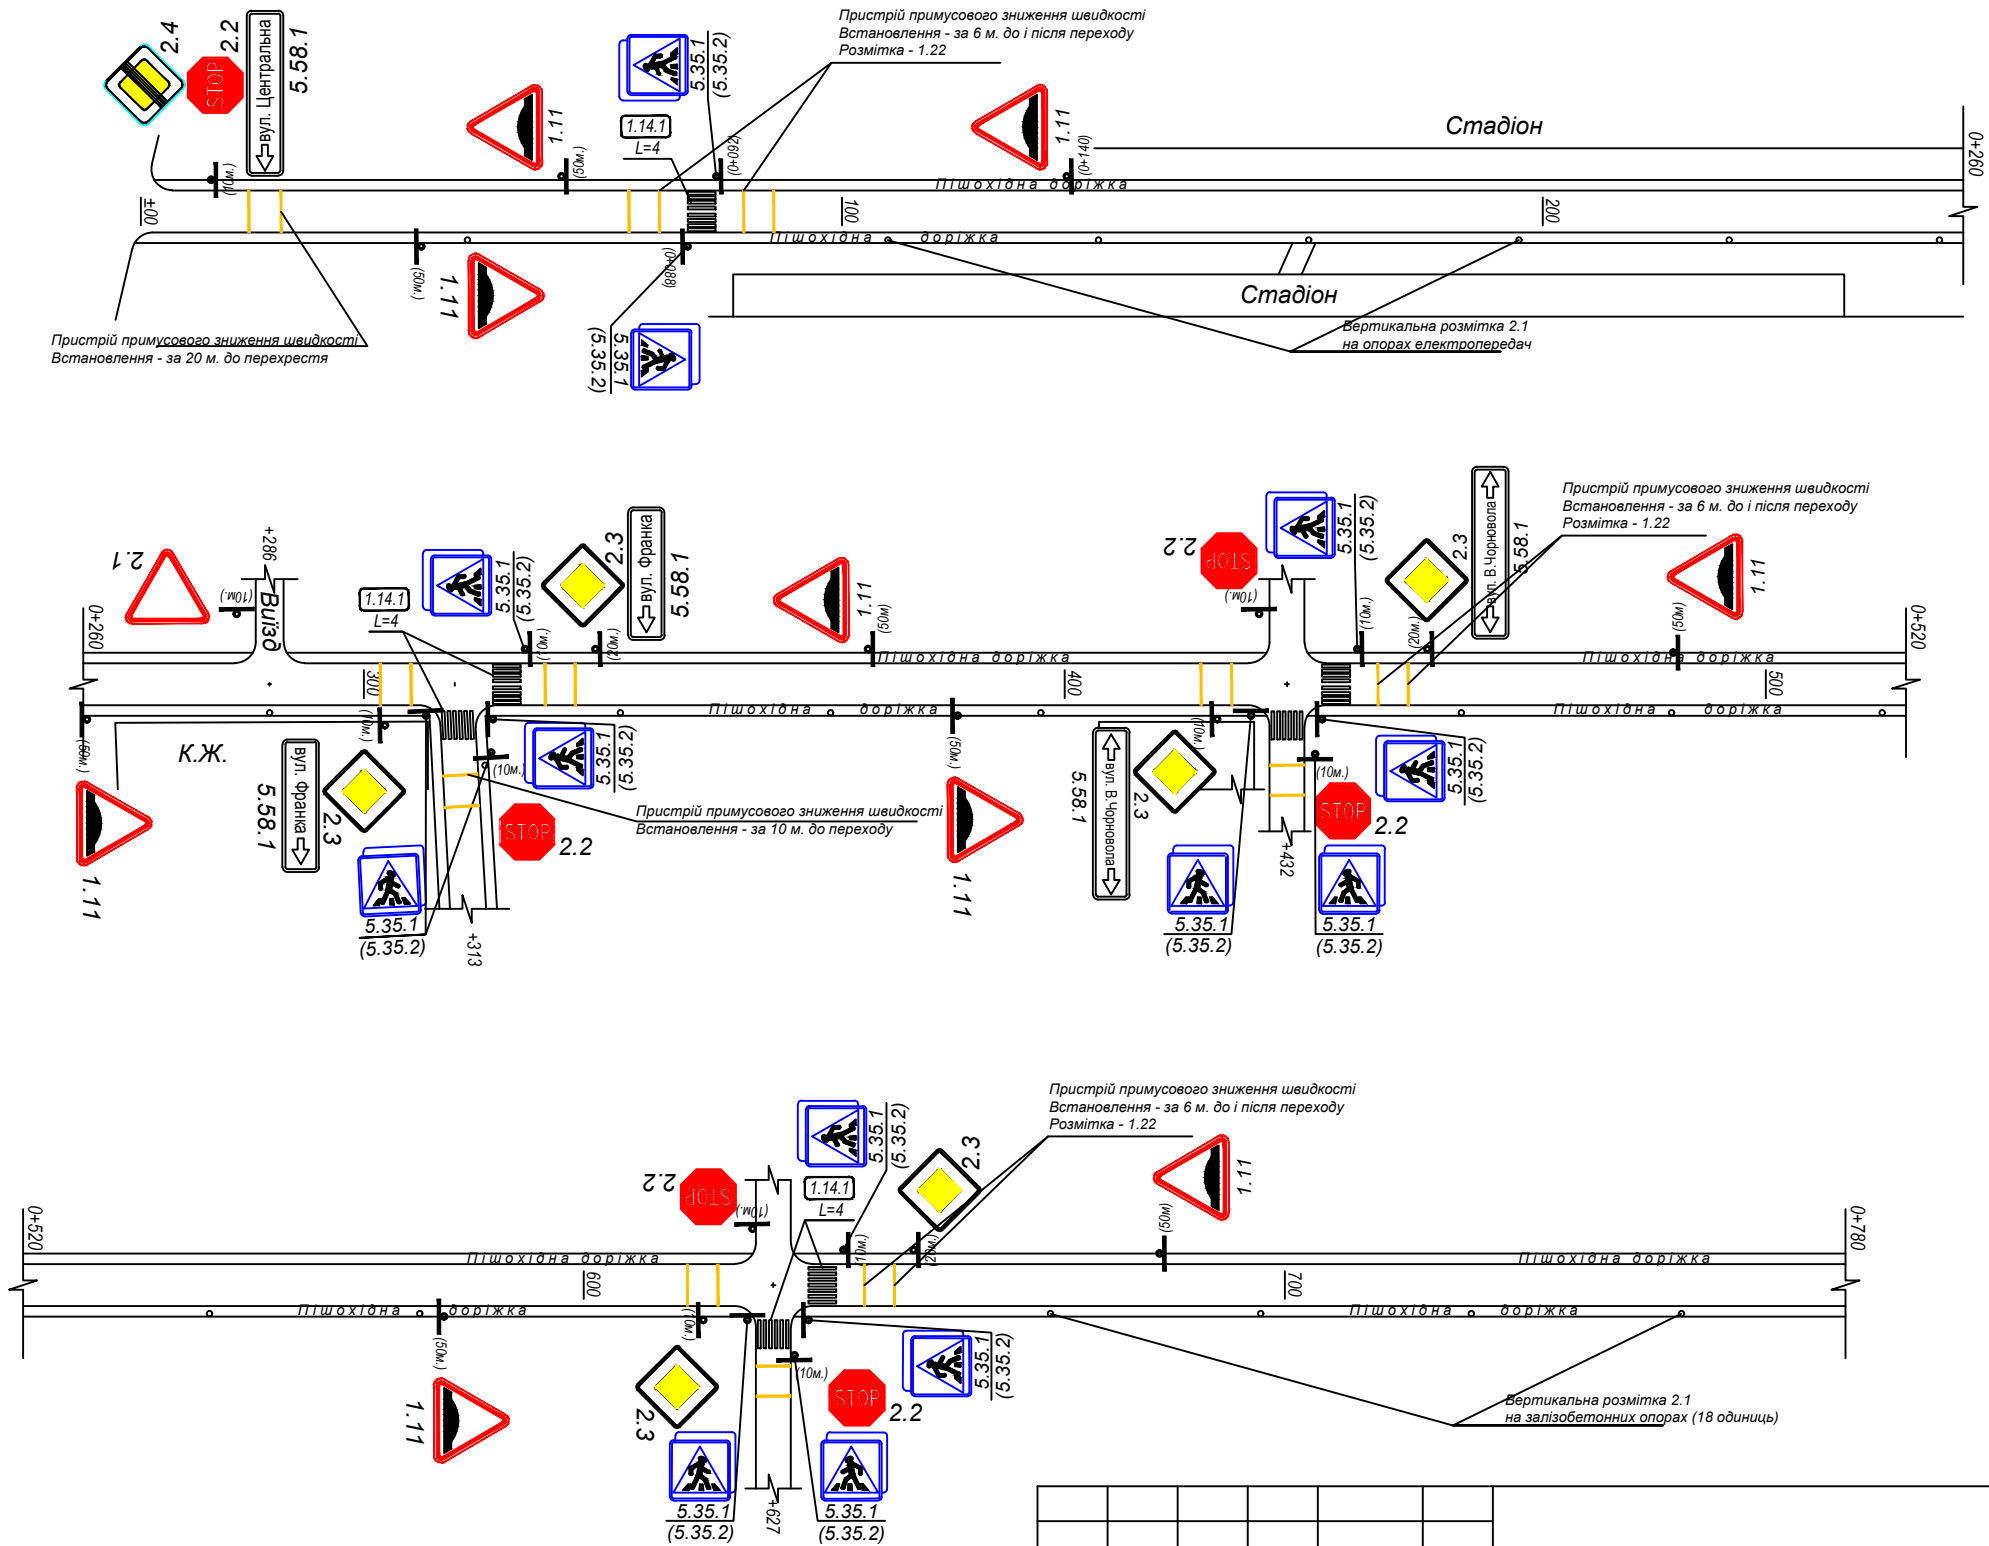

Установка пристроїв примусового зниження швидкості згідно ДСТУ 4123:2006
Довжина - 6м., ширина - 0,6 м., висота - 0,04 м. Розмітка - жовтого кольору.

Проект організації дорожнього руху на основних вулицях с. Гора Бориспільського району, Київської області					
Зміни	Кільк.	Арк.	№ док	Підпис	Дата
Організація дорожнього руху по вул. Шкільна					
Стадія					
Аркуш					
Аркушів					
ГП	Кіридон С.М.				12.15
Розробив	Мандзюк І.О.				12.15
Перевірів	Каракай С.В.				12.15
Норм.контр.	Шейко В.М.				12.15
Схема організації дорожнього руху від км 0+000 до км 0+780					
ТОВ "НП "Бюро безпеки руху"					