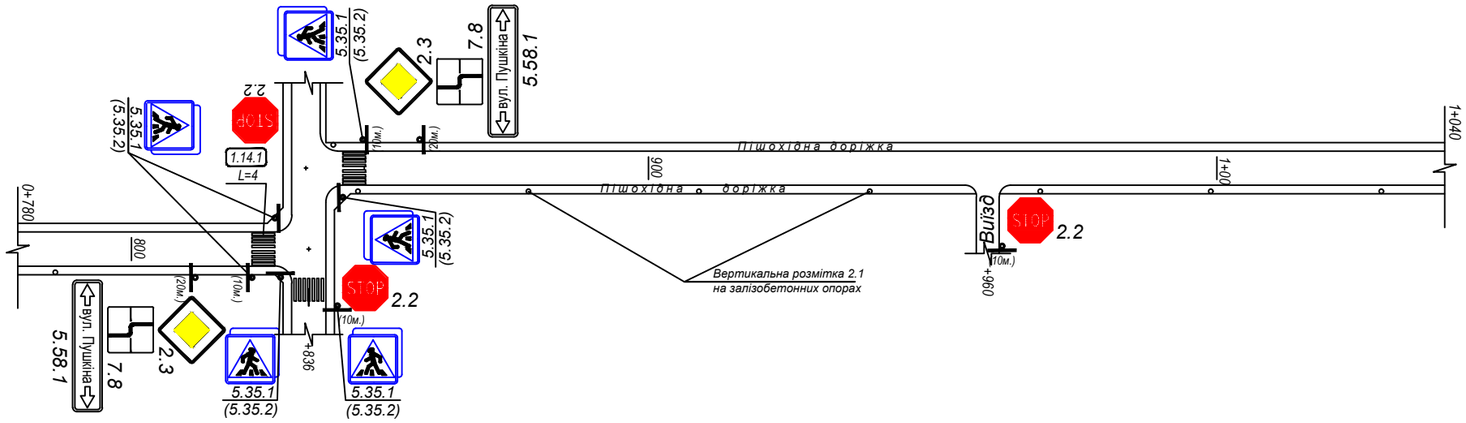

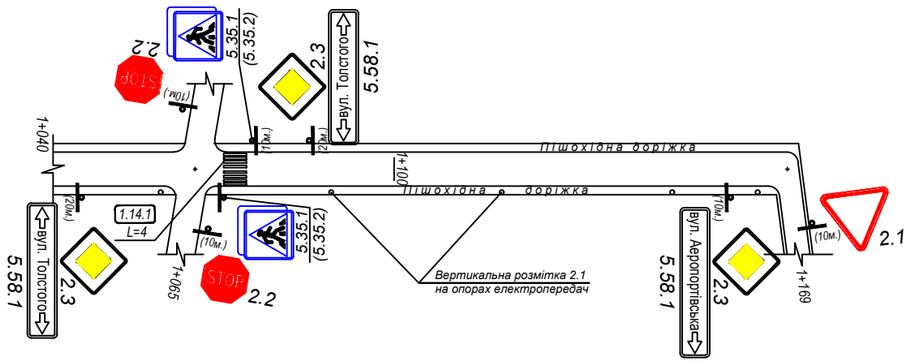

Погоджено листом УПД
ГУНП в Київській обл.
№3617 від 04.07.2016
О.Д. Найдоронюк

Установка пристроїв примусового зниження швидкості згідно ДСТУ 4123:2006
Довжина - 6м., ширина - 0,6 м., висота - 0,04 м. Розмітка - жовтого кольору.

Зміни	Кільк.	Арк.	№ док	Підпис	Дата

Проект організації дорожнього руху на основних вулицях с. Гора Бориспільського району, Київської області

Організація дорожнього руху по вул. Шкільна

Стадія	Аркуш	Аркушів
Р	2	2

ГІП	Кірідон С.М.		12.15
Розробив	Мандзюк І.О.		12.15
Перевірив	Каракай С.В.		12.15
Норм.контр.	Шейко В.М.		12.15

Схема організації дорожнього руху від км 0+780 до км 1+169

ТОВ "НП "Бюро безпеки руху"

Формат А3

Зам. інв. N

Підпис і дата

Інв. N ориг.