


Кінець роботи ПК4+929

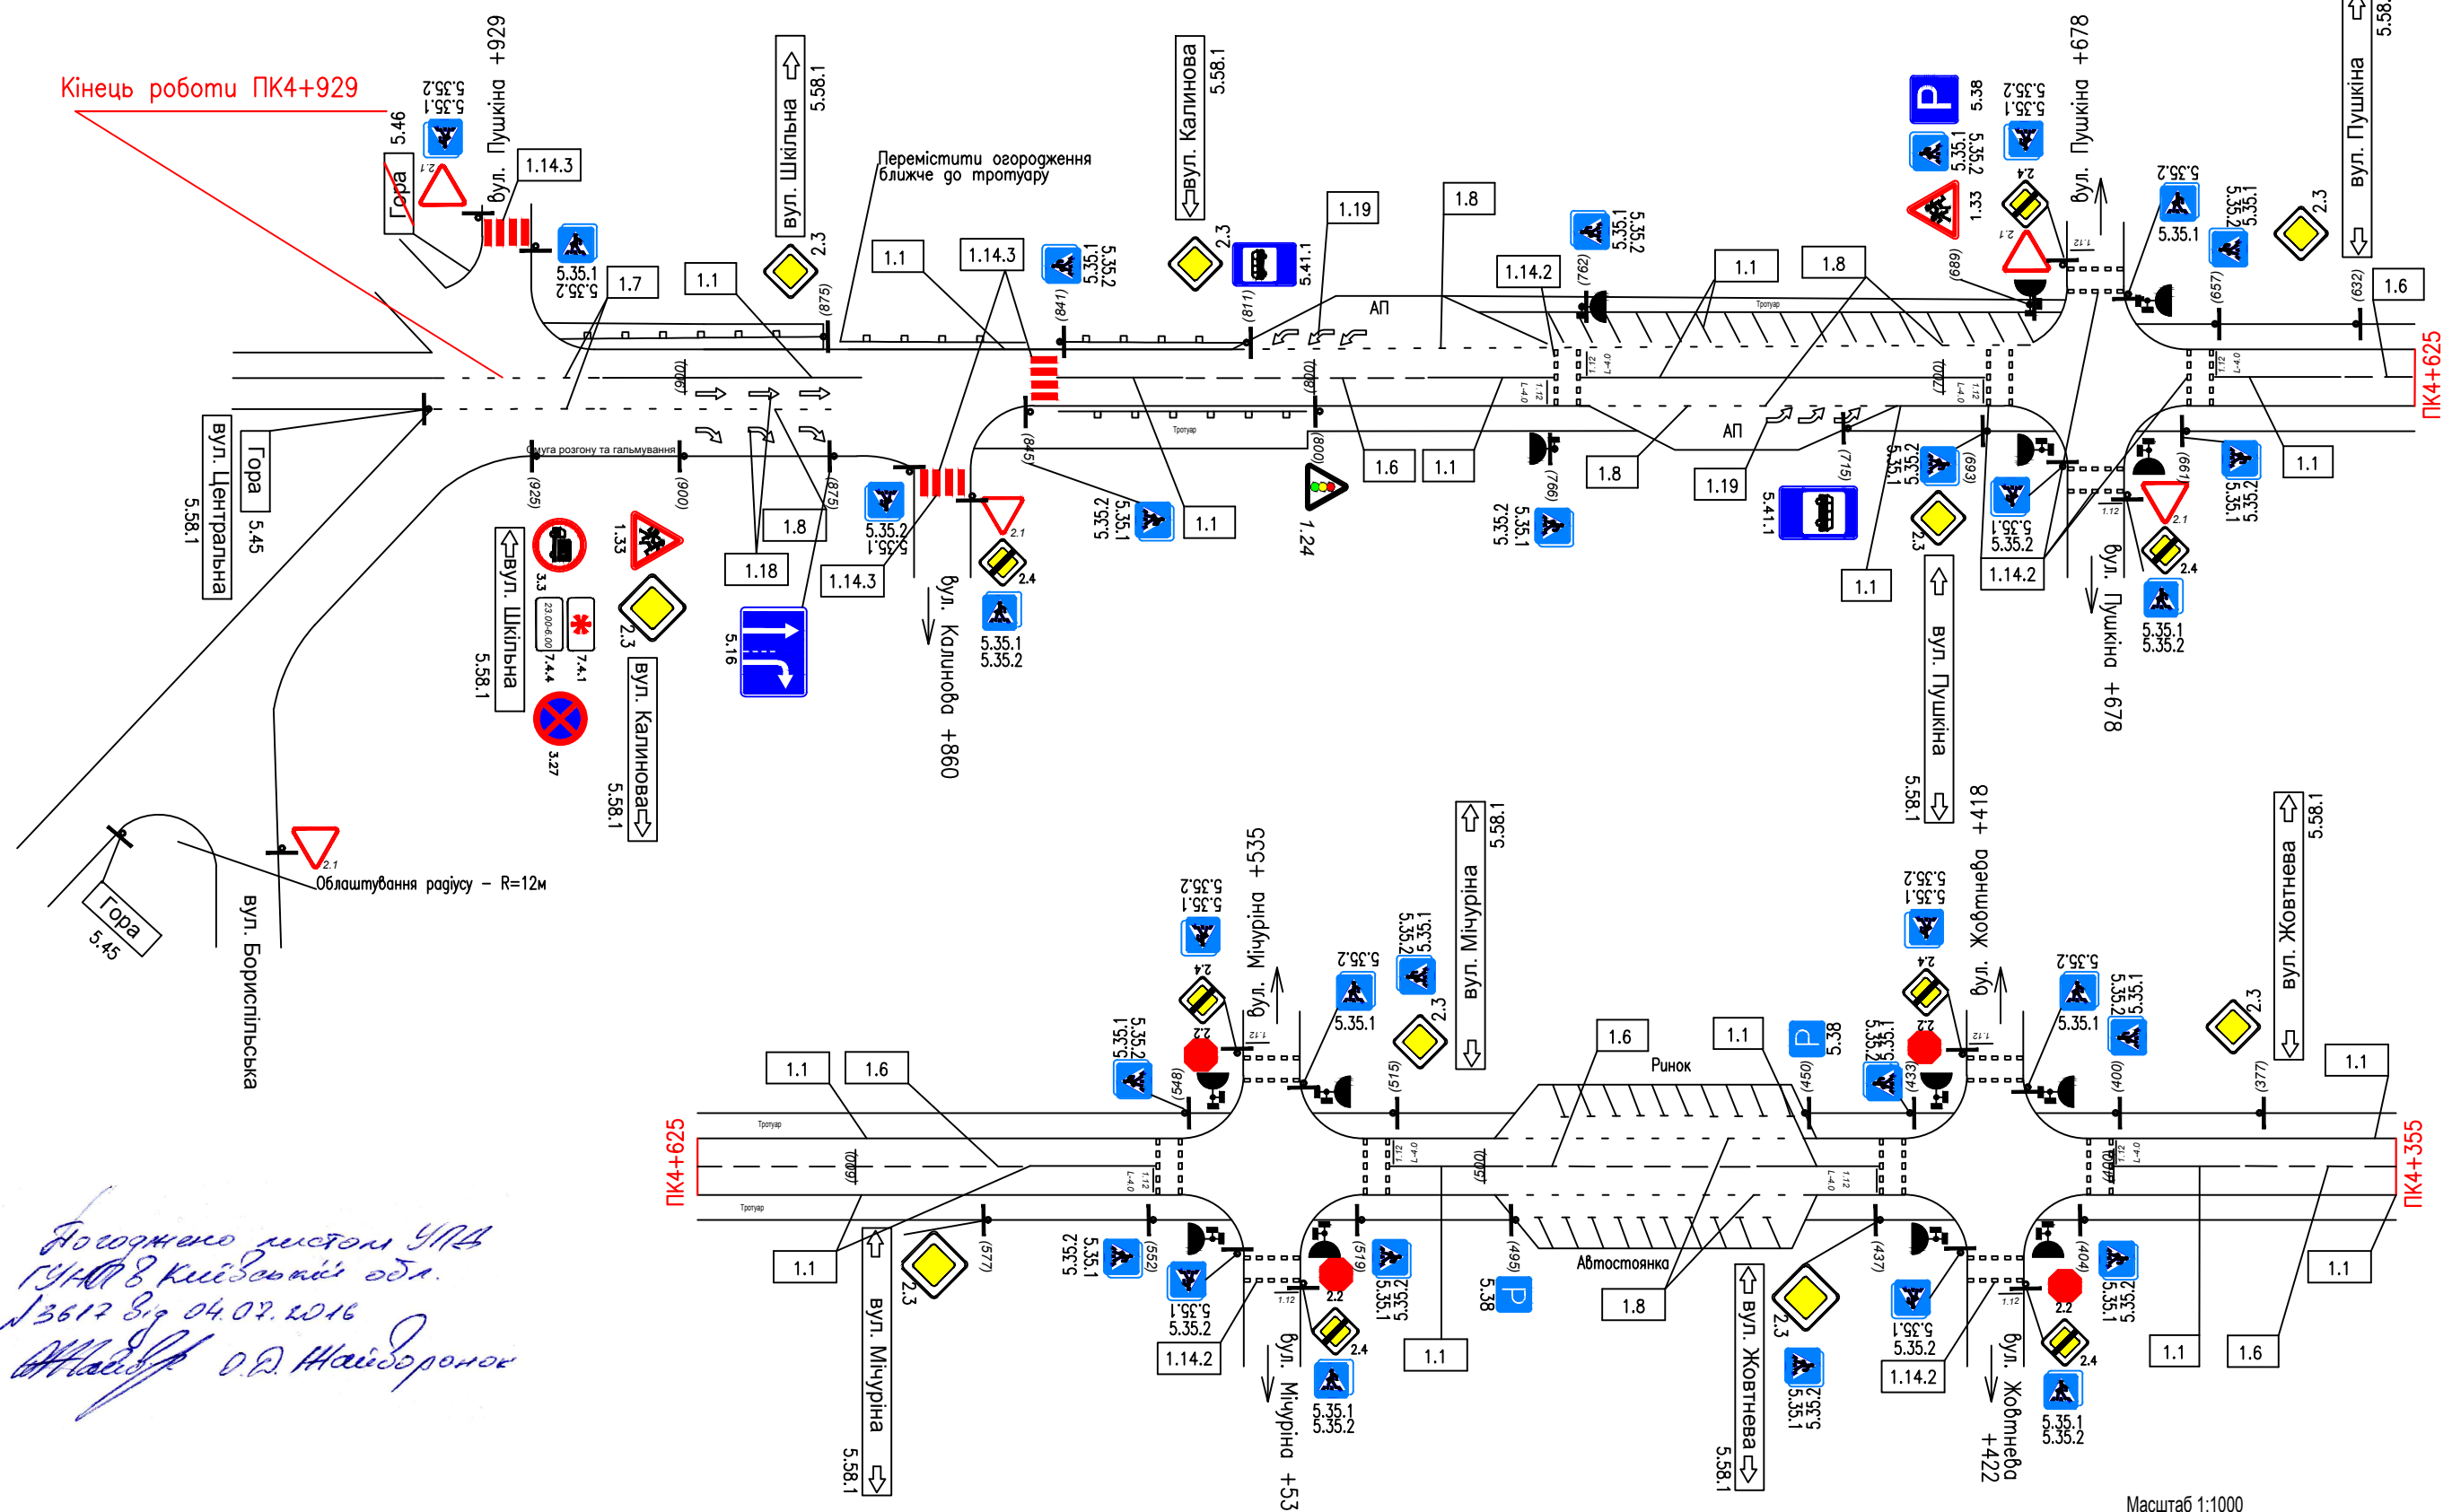

*Згоджено м.ст.м. УНА
 ГУНД в Київській обл.
 №3617 від 04.07.2016
 Шейко О.В. Шейко*

Масштаб 1:1000

Інв. N подл.	Підпис і дата	Взам. інв. N
--------------	---------------	--------------

Існуючі дорожні знаки підлягають повній заміні на знаки нового покоління

Проект організації дорожнього руху на основних вулицях с.Гора Бориспільського району Київської області			стадія	аркуш	аркушів
ГПП	Кіридон С.М.	12.2015	Р	4	4
Розробив	Мандзюк І.О.		ТОВ		
Перевірив	Каракай С.В.		"Науково-преткне бюро безпеки руху"		
Нормоконтр.	Шейко В.М.		від ПК 4+355 до ПК 4+929		

Формат А3