


Інв. N подл.	Підпись і дата	Взам. інв. N

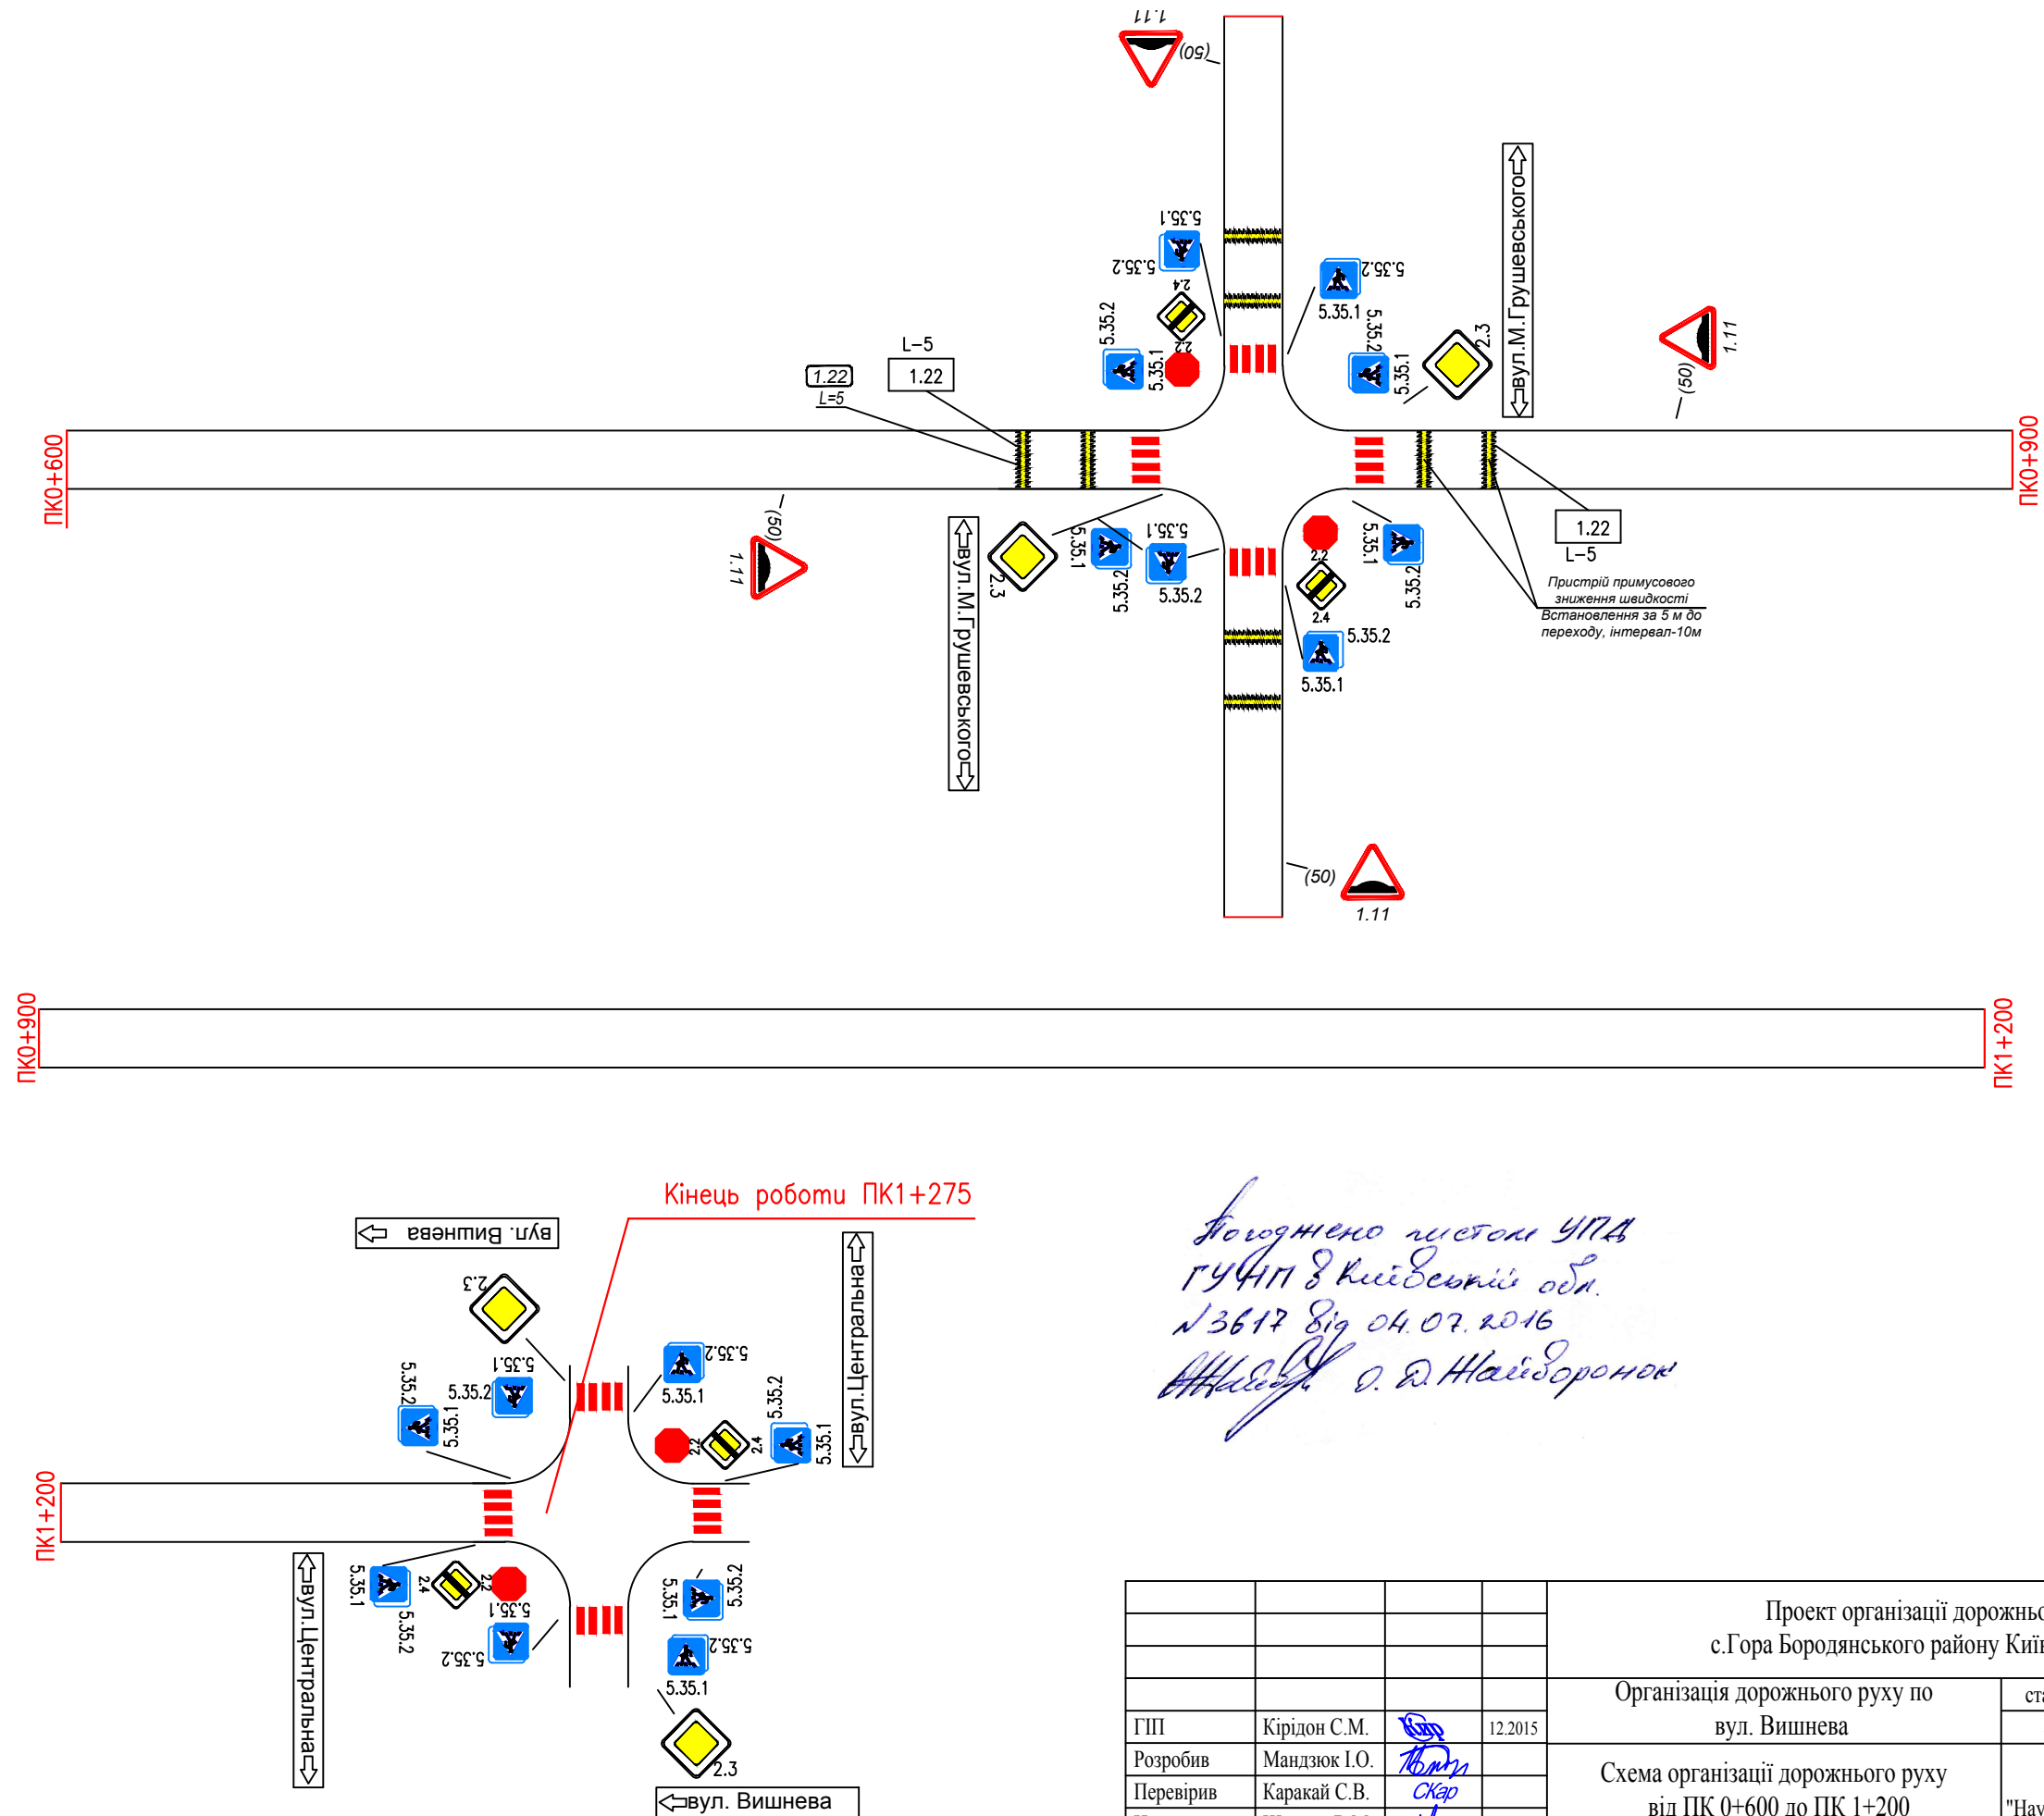

Получено листом УПД
ГУЧП в Киевский обл.
№ 3617 819 от 04.07.2016
Шибир. О. Я. Найдоронок

				Проект організації дорожнього руху с.Гора Бородяньського району Київської області			
				Організація дорожнього руху по вул. Вишнева	стадія	аркуш	аркушів
ГП	Кірдон С.М.		12.2015		Р	2	2
Розробив	Мандзюк І.О.			Схема організації дорожнього руху від ПК 0+600 до ПК 1+200	ТОВ "Науково-пректне бюро безпеки руху"		
Перевірив	Каракай С.В.						
Нормоконтр.	Шейко В.М.						