
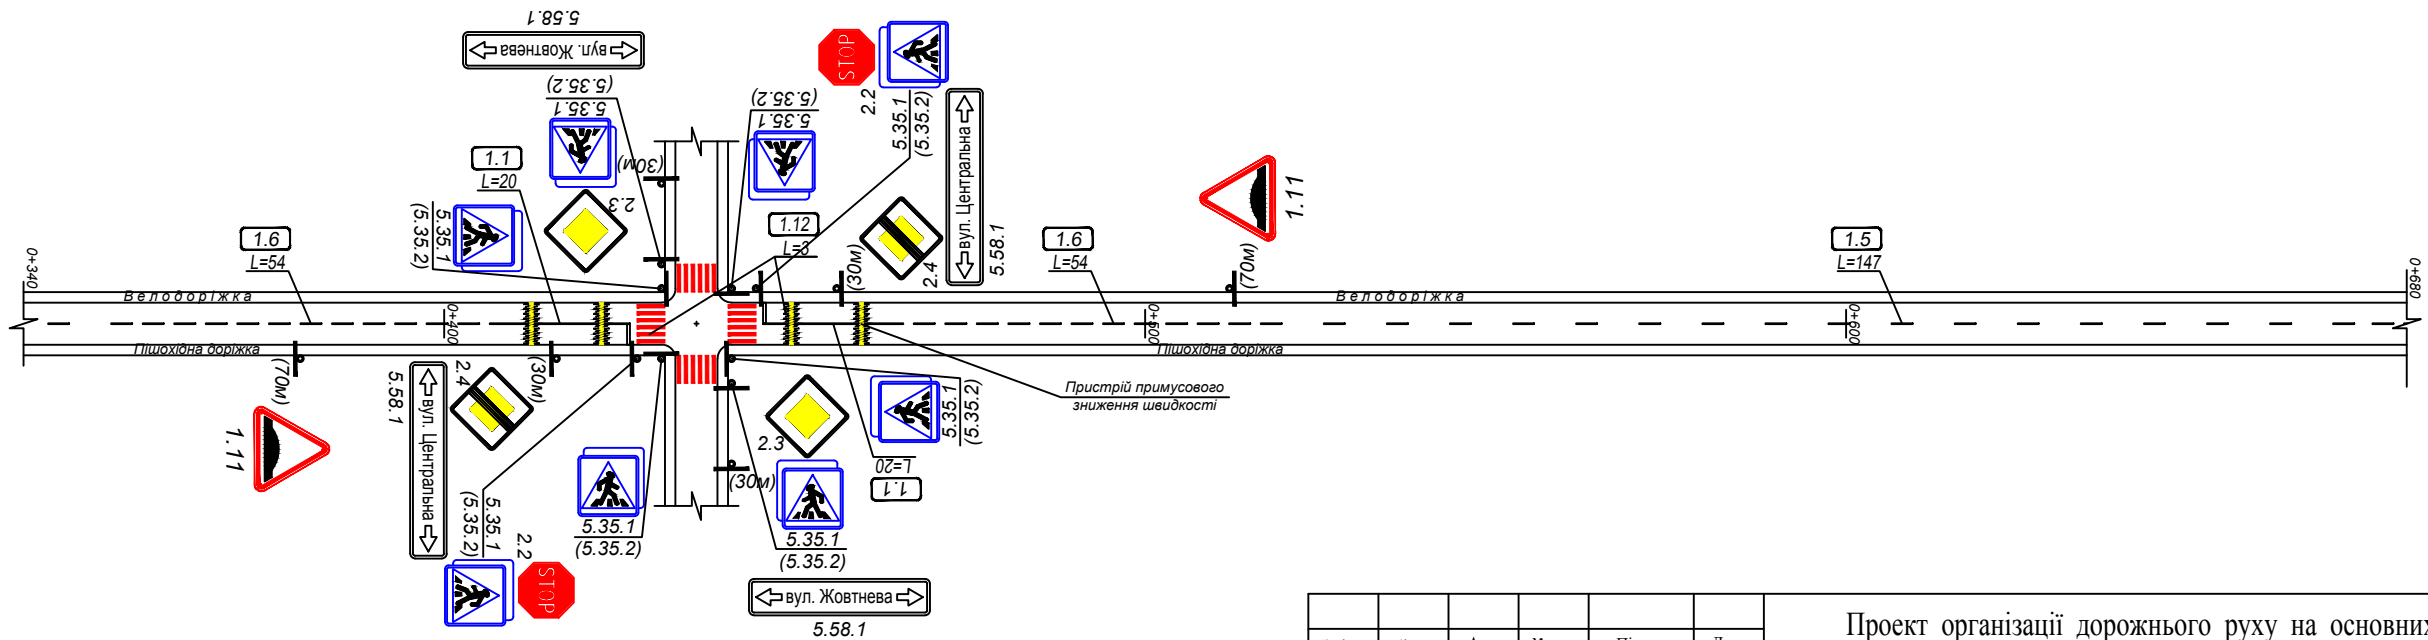


Згоджено згідом УПА
 ГУЧП в Київській обл.
 №3617 від 04.07.2016
 Підпис: О. Д. Найборонюк

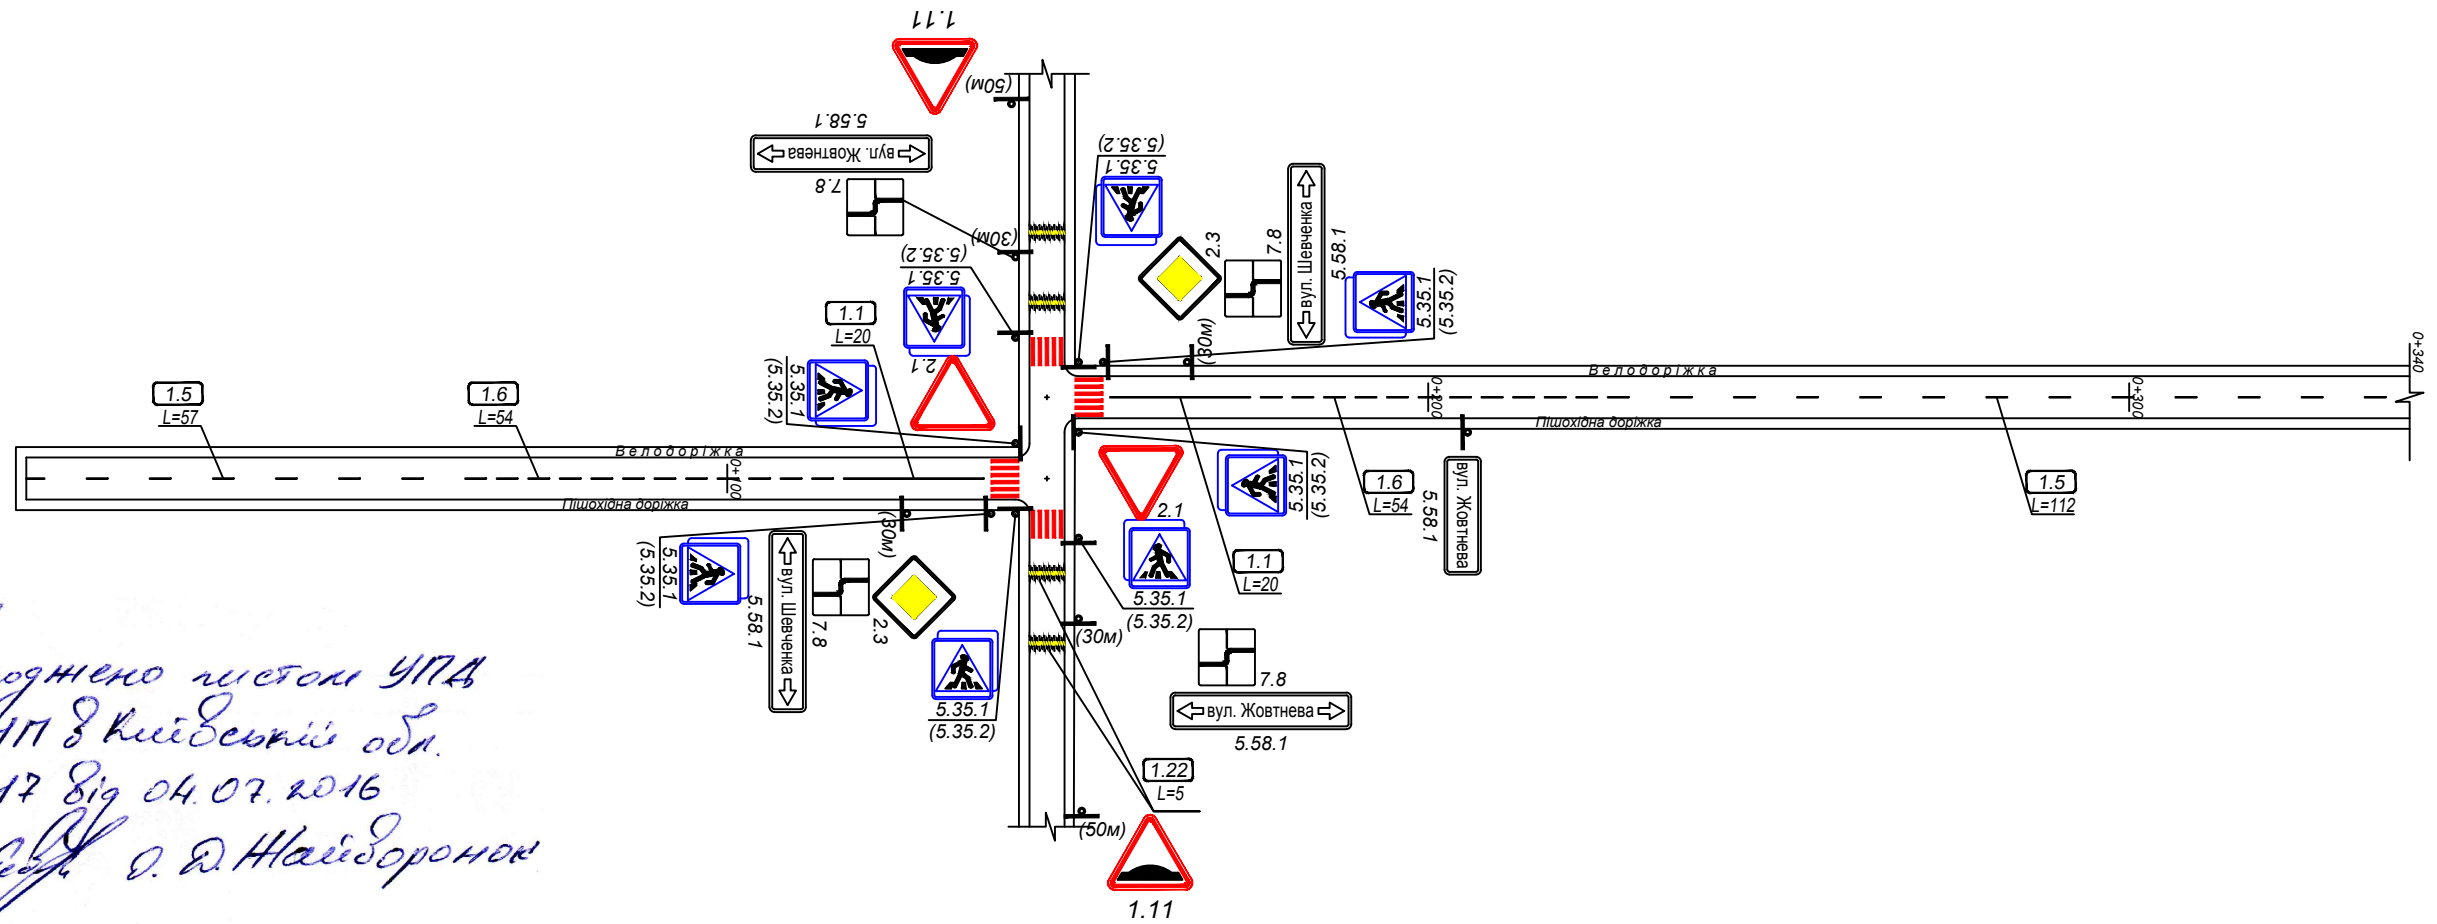

Зам. інб. N
 Підпис і дата
 Інб. N орие.

Зміни	Кільк.	Арк.	№ док	Підпис	Дата
ГП		Кірдон С.М.		<i>[Signature]</i>	12.15
Розробив		Мандзюк І.О.		<i>[Signature]</i>	12.15
Перевірив		Каракай С.В.		<i>[Signature]</i>	12.15
Норм.контр.		Шейко В.М.		<i>[Signature]</i>	12.15

Проект організації дорожнього руху на основних вулицях
 с. Гора Бориспільського району, Київської області

Організація дорожнього руху по вул. Жовтнева	Стадія	Аркуш	Аркушів
	P	1	3
Схема організації дорожнього руху від км 0+000 до км 0+680		ТОВ "НП "Бюро безпеки руху"	