
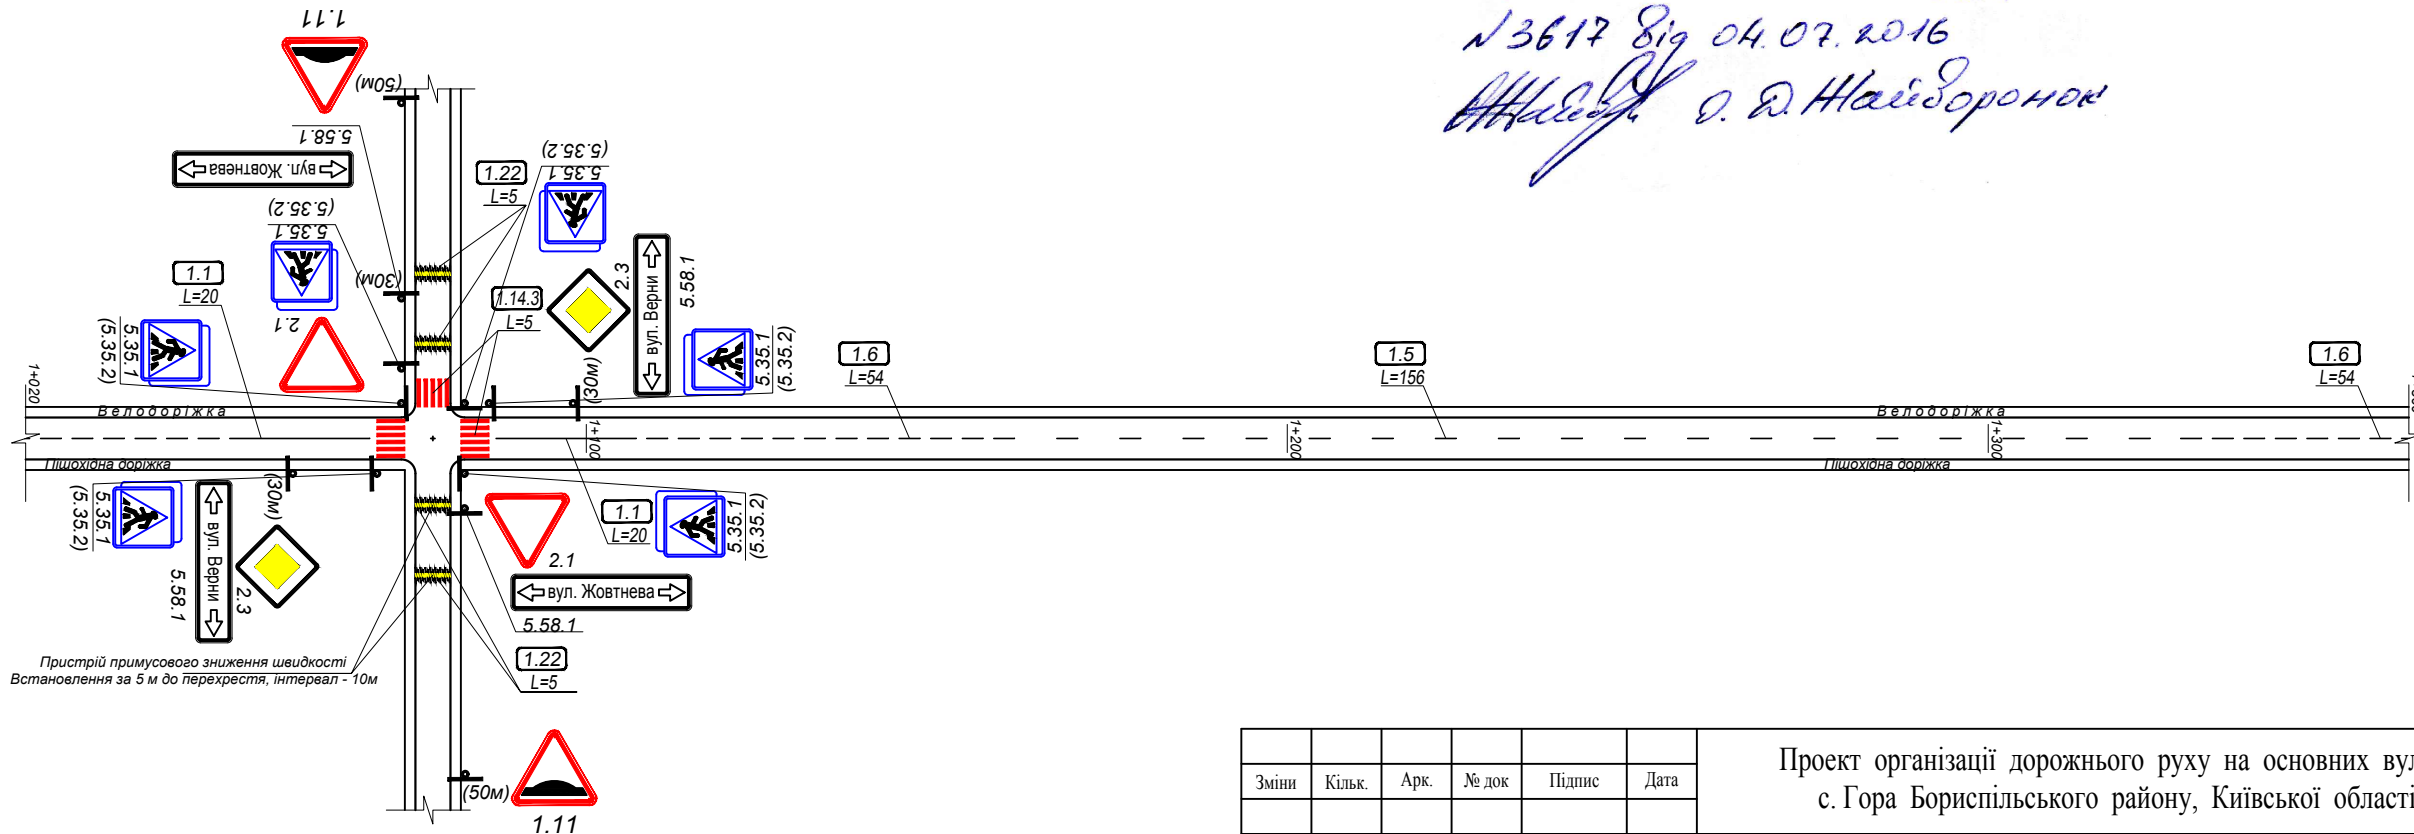


інф. N ориє.	Підпис і дата	Зам. інф. N

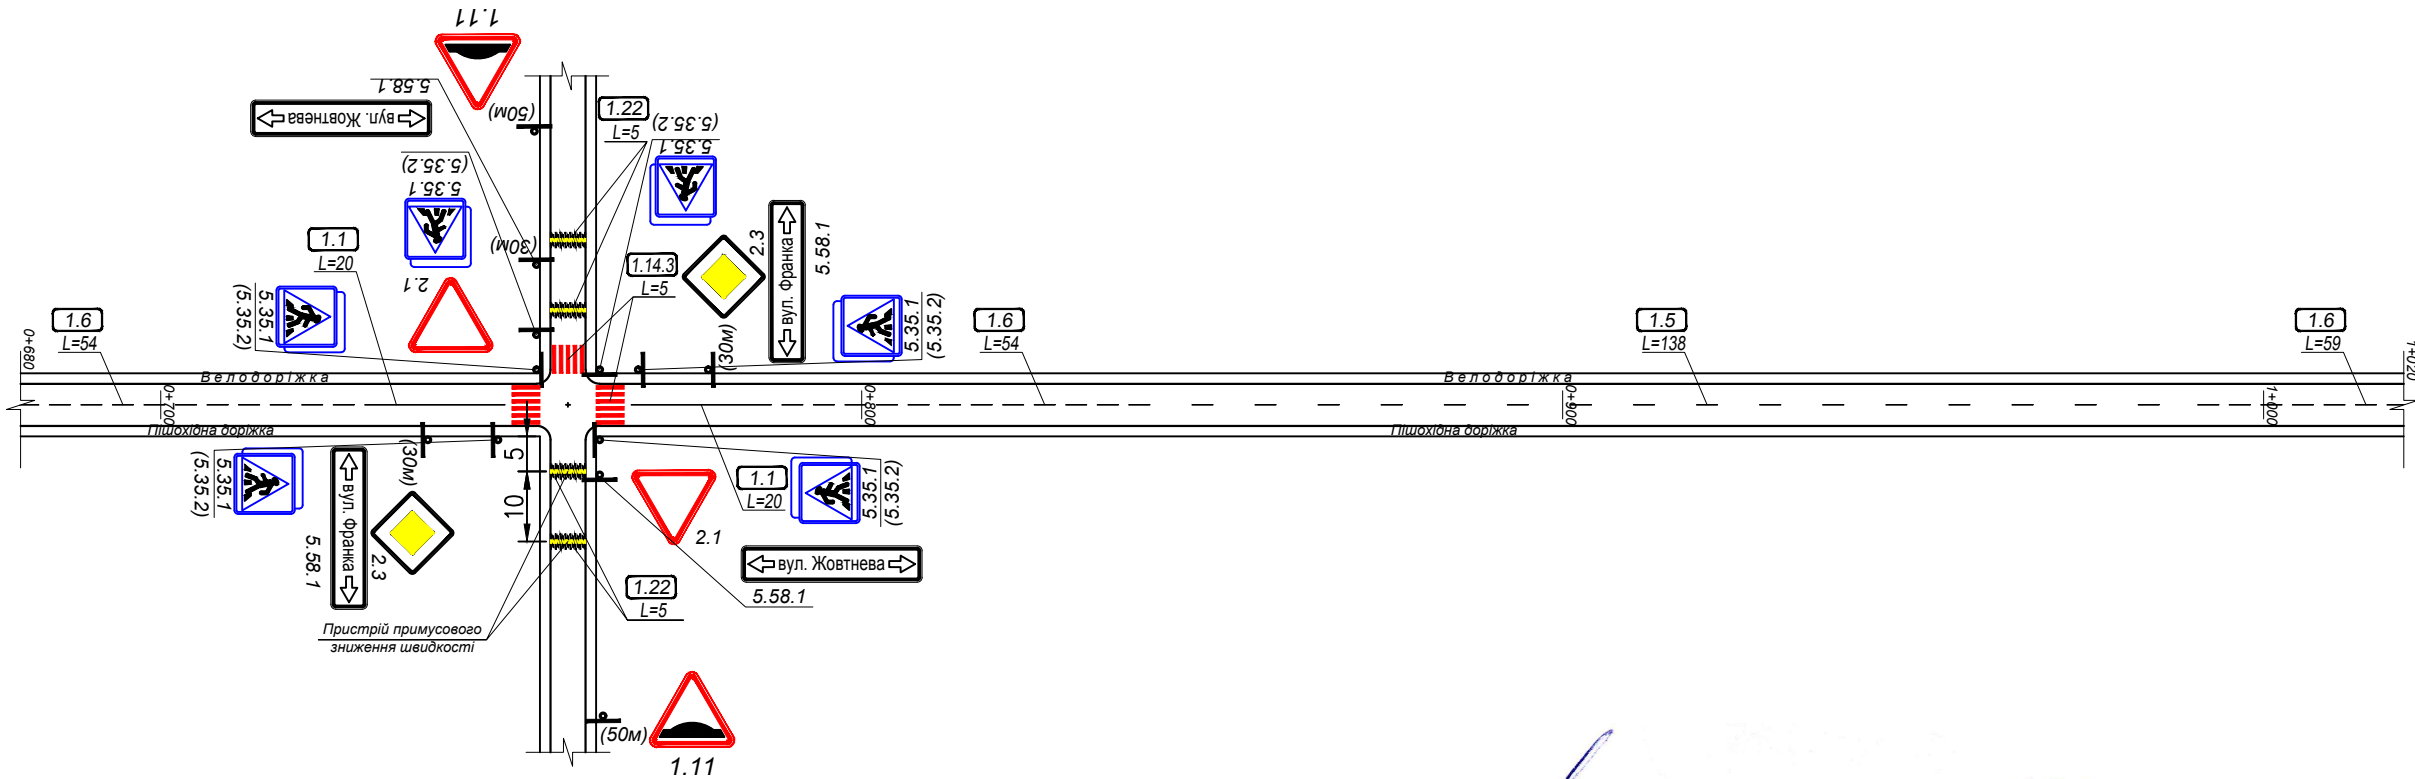

погоджено згідно з УПА
 ГУ МП з Київської обл.
 №3617 від 04.07.2016
 Підпис: О. Я. Найдорожок

						Проект організації дорожнього руху на основних вулицях с. Гора Бориспільського району, Київської області				
Зміни	Кільк.	Арк.	№ док	Підпис	Дата					
						Організація дорожнього руху по вул. Жовтнева		Стадія	Аркуш	Аркушів
								Р	2	3
ГП		Кіридон С.М.			12.15	Схема організації дорожнього руху від км 0+680 до км 1+360		ТОВ "НП "Бюро безпеки руху"		
Розробив		Мандзюк І.О.			12.15					
Перевірив		Каракай С.В.			12.15					
Норм.контр.		Шейко В.М.			12.15					