




с.ЗАТИШНЕ

ГІРСЬКОЇ СІЛЬСЬКОЇ РАДИ
БОРИСПІЛЬСЬКОГО РАЙОНУ
КИЇВСЬКОЇ ОБЛАСТІ


ДЕТАЛЬНИЙ ПЛАН ТЕРИТОРІЇ ДЛЯ РОЗТАШУВАННЯ ОБ'ЄКТУ: «БУДІВНИЦТВО ЦЕНТРУ ПІДТРИМКИ ДИТИНИ (ДИТИНСТВА) З ЖИТЛОМ В С. ГОРА БОРИСПІЛЬСЬКОГО РАЙОНУ КИЇВСЬКОЇ ОБЛАСТІ» НА ЗЕМЕЛЬНУ ДІЛЯНКУ, ЯКА РОЗТАШОВАНА ПО ВУЛИЦІ ЗАХІДНІЙ В СЕЛІ ЗАТИШНЕ ГІРСЬКОЇ СІЛЬСЬКОЇ РАДИ БОРИСПІЛЬСЬКОГО РАЙОНУ КИЇВСЬКОЇ ОБЛАСТІ

СХЕМА ТРАНСПОРТНОЇ МОБІЛЬНОСТІ ТА ІНФРАСТРУКТУРИ
М 1:500

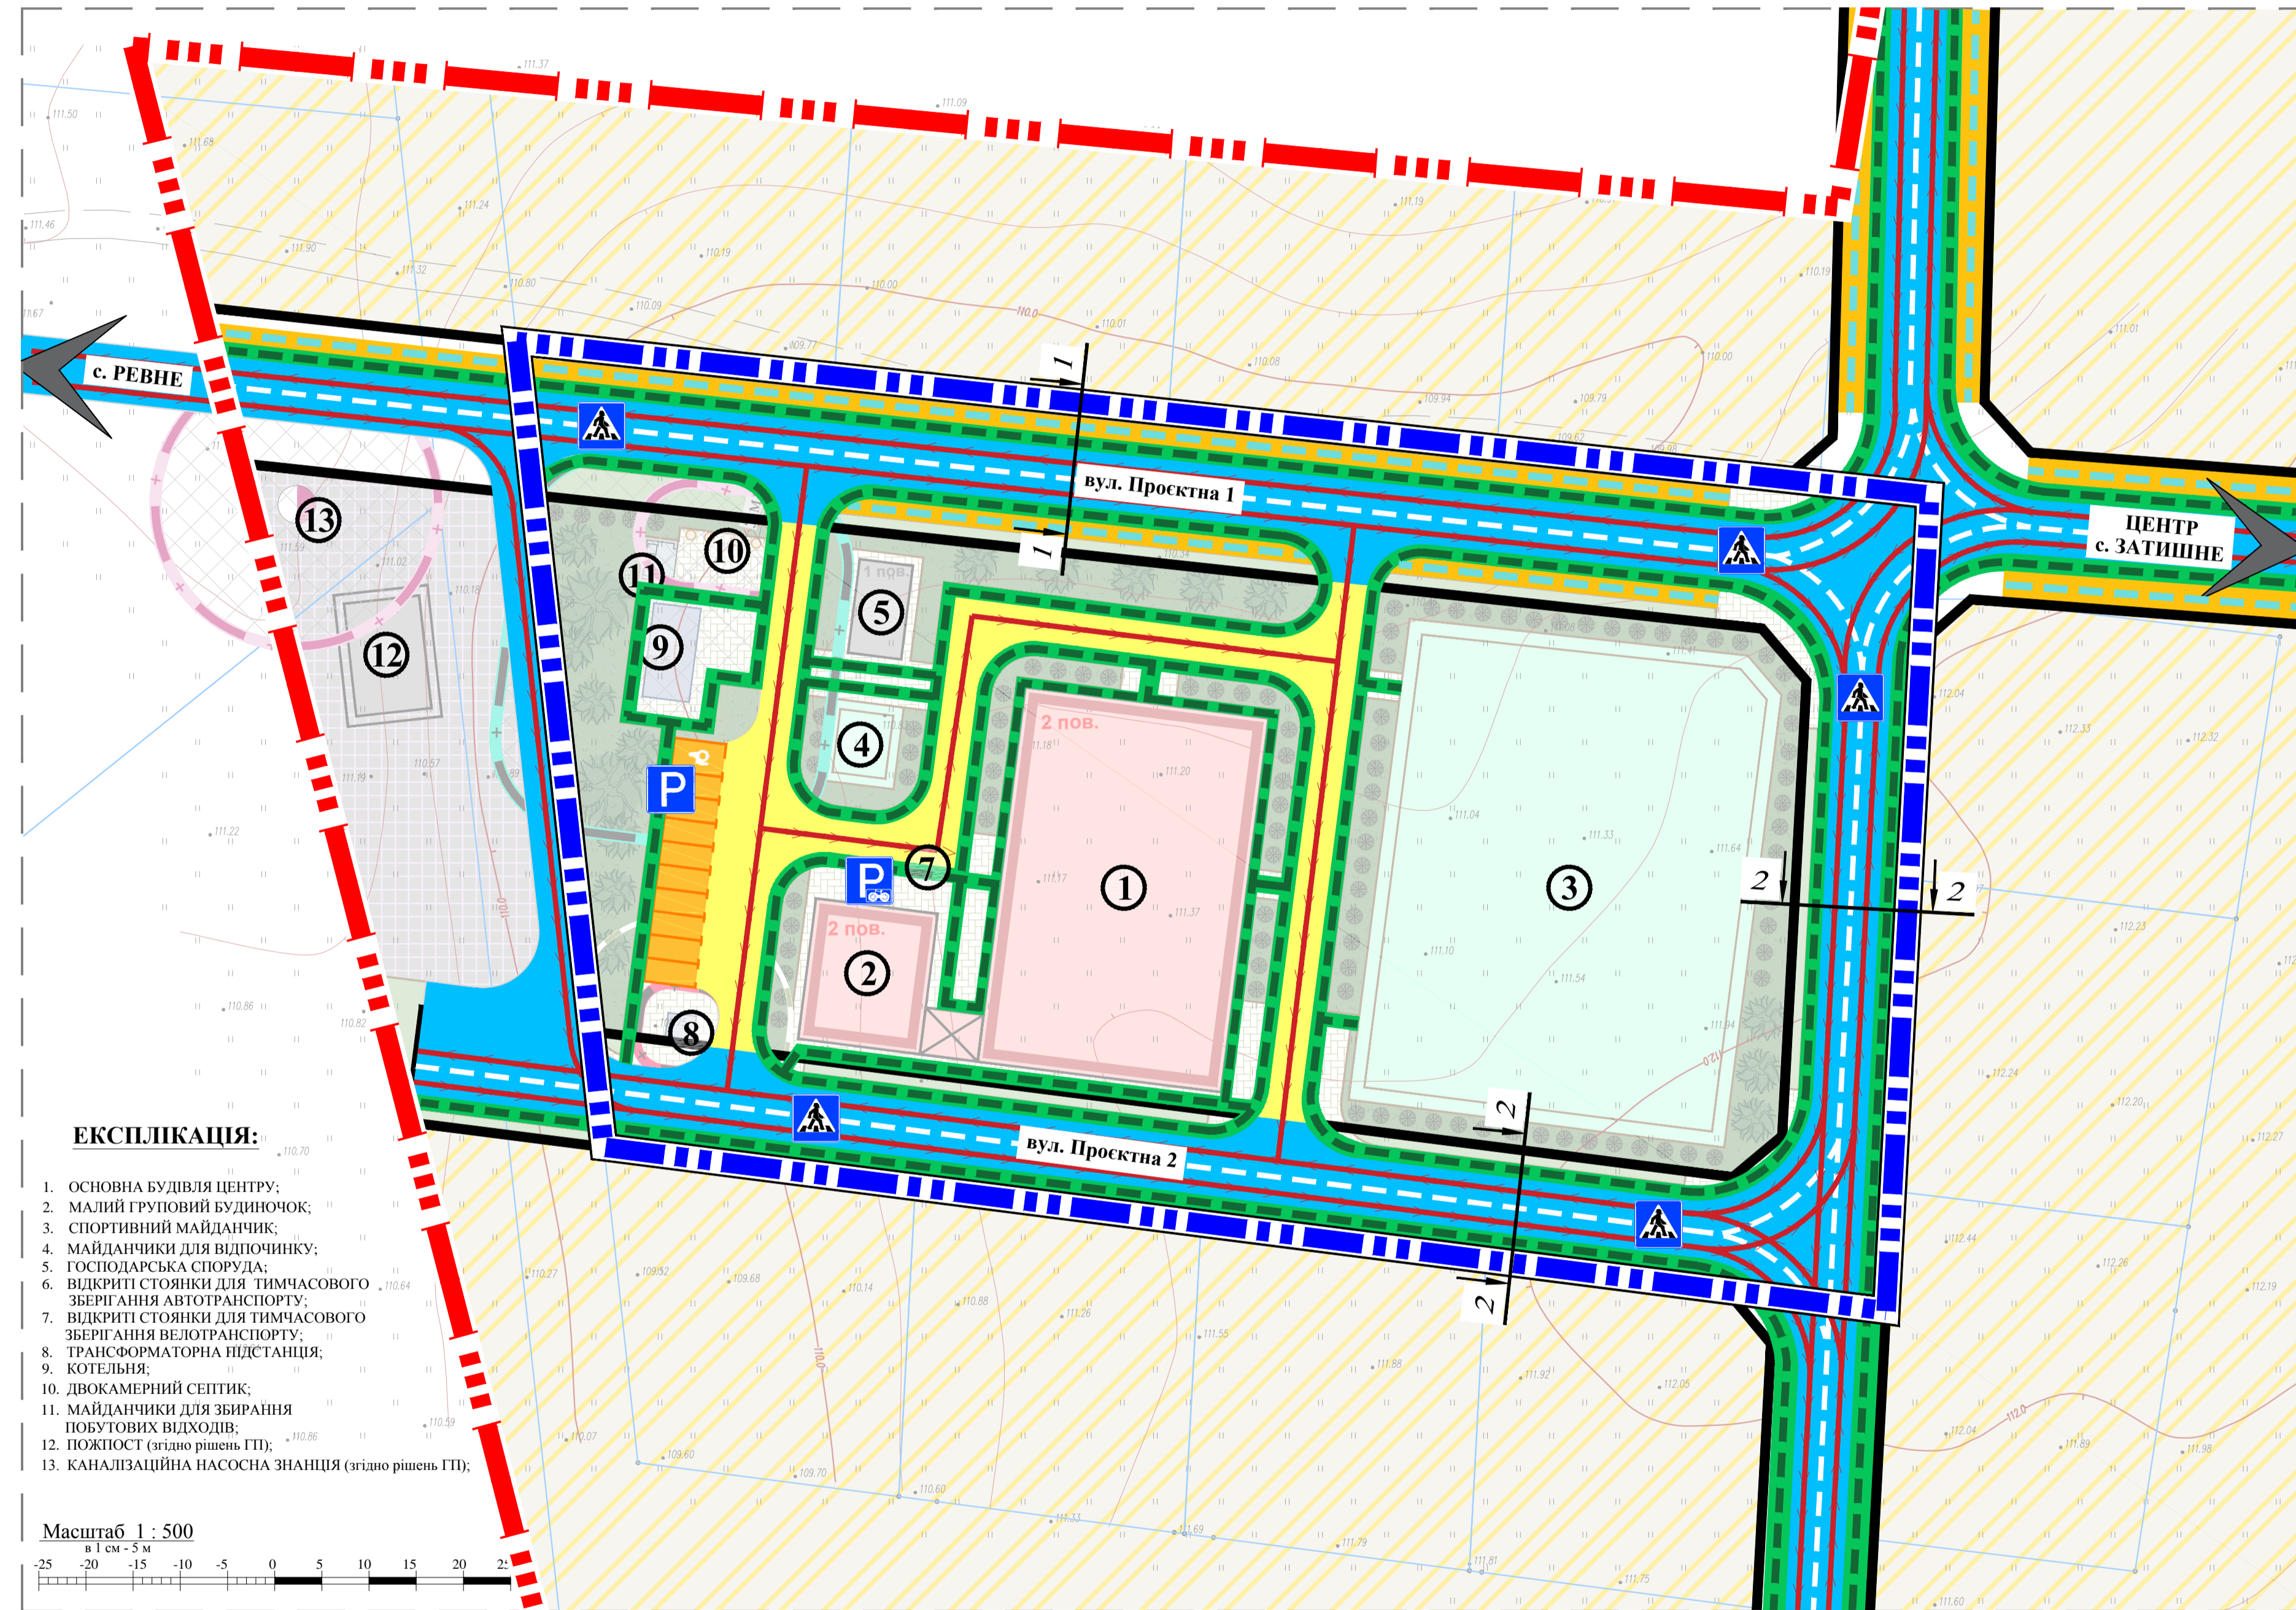

- ЕКСПЛІКАЦІЯ:**
1. ОСНОВНА БУДІВЛЯ ЦЕНТРУ;
 2. МАЛИЙ ГРУПОВИЙ БУДИНОЧОК;
 3. СПОРТИВНИЙ МАЙДАНЧИК;
 4. МАЙДАНЧИКИ ДЛЯ ВІДПОЧИНКУ;
 5. ГОСПОДАРСЬКА СПОРУДА;
 6. ВІДКРИТІ СТОЯНКИ ДЛЯ ТИМЧАСОВОГО ЗБЕРІГАННЯ АВТОТРАНСПОРТУ;
 7. ВІДКРИТІ СТОЯНКИ ДЛЯ ТИМЧАСОВОГО ЗБЕРІГАННЯ ВЕЛОТРАНСПОРТУ;
 8. ТРАНСФОРМАТОРНА ПІДСТАНЦІЯ;
 9. КОТЕЛЬНЯ;
 10. ДВОКАМЕРНИЙ СЕПТИК;
 11. МАЙДАНЧИКИ ДЛЯ ЗБИРАННЯ ПОБУТОВИХ ВІДХОДІВ;
 12. ПОЖПОСТ (згідно рішення ГП);
 13. КАНАЛІЗАЦІЙНА НАСОСНА ЗНАНЦІЯ (згідно рішення ГП);

Масштаб 1 : 500
в 1 см - 5 м

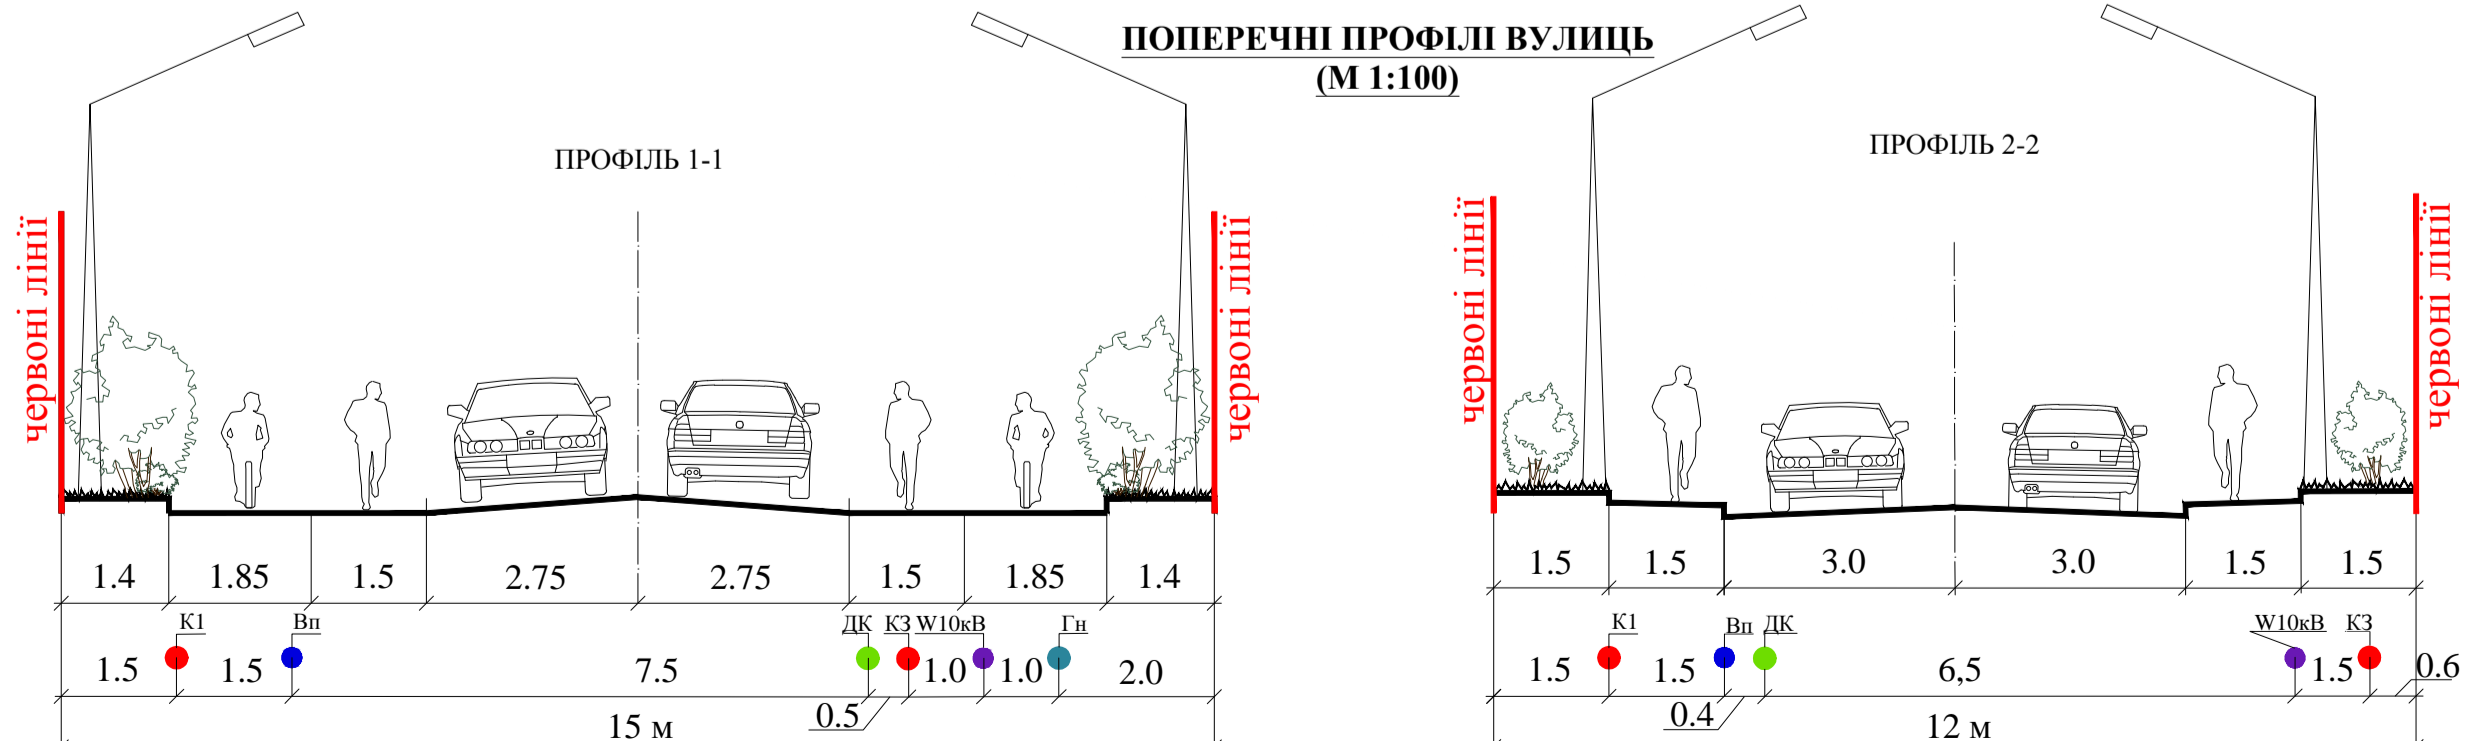

- УМОВНІ ПОЗНАЧЕННЯ:**
- | | |
|-------|-----------------------------------|
| К1 | Мережі комунальної каналізації |
| Вп | Мережі побутового водопостачання |
| Гп | Мережі газопроводу низького тиску |
| К3 | Кабель зв'язку |
| W10кВ | КЛЕП, напругою 10кВ |
| ДК | Дощова каналізація |

УМОВНІ ПОЗНАЧЕННЯ:

- МЕЖІ:**
- | |
|-------------------|
| с. ЗАТИШНЕ |
| РОЗРОБКИ ДПТ |
| ЗЕМЛЕКОРИСТУВАННЯ |
- ТЕРИТОРІЇ В МЕЖАХ ПРОЄКТУВАННЯ:**
ТЕРИТОРІЇ ЗАКЛАДІВ ОХОРОНИ ЗДОРОВ'Я ТА СОЦІАЛЬНОГО ЗАХИСТУ 10203.0:
- | |
|---|
| ГРОМАДСЬКОЇ ЗАБУДОВИ |
| ГОСПОДАРСЬКИХ СПОРУД |
| ІНЖЕНЕРНИХ ОБ'ЄКТІВ |
| МАЙДАНЧИКІВ ВІДПОЧИНКУ ДЛЯ ДОРОСЛИХ І ДІТЕЙ ТА ЗАНЯТЬ СПОРТОМ |
| ЗЕЛЕНИХ НАСАДЖЕНЬ ОБМЕЖЕНОГО КОРИСТУВАННЯ |
| МОЩЕННЯ |
| ОХОРОНИНИХ ЗОН ІНЖЕНЕРНИХ МЕРЕЖ І СПОРУД |
| ПРОЇЗДІВ |
| ПІШОХІДНИХ ДОРІЖОК |
| ВЕЛОСИПЕДНИХ ДОРІЖОК |
| ВІДКРИТИХ СТОЯНОК |
- ТЕРИТОРІЇ ВУЛИЦЬ ТА ДОРІГ 20606.0:**
- | |
|----------------------|
| ЖИТЛОВИХ ВУЛИЦЬ СЕЛА |
|----------------------|
- ТЕРИТОРІЇ ЗА МЕЖАМИ ПРОЄКТУВАННЯ:**
- | |
|------------------------------------|
| САДИБНОЇ ЖИТЛОВОЇ ЗАБУДОВИ |
| КОМУНАЛЬНИХ ОБ'ЄКТІВ |
| СІЛЬСЬКОГОСПОДАРСЬКОГО ПРИЗНАЧЕННЯ |
- ВУЛИЧНО-ДОРОЖНЬОЇ МЕРЕЖІ:**
- | |
|----------------------|
| ЖИТЛОВИХ ВУЛИЦЬ |
| МІСЦЕВИХ ПРОЇЗДІВ |
| ПІШОХІДНИХ ДОРІЖОК |
| ВЕЛОСИПЕДНИХ ДОРІЖОК |
- ПЛАНУВАЛЬНИХ ОБМЕЖЕНЬ:**
- КЛАС 1:**
- | |
|---------------------------------------|
| ТЕРИТОРІЇ В ЧЕРВОНИХ ЛІНІЯХ (06.01.1) |
|---------------------------------------|
- КЛАС 2:**
- | |
|---|
| ОХОРОННА ЗОНА НАВКОЛО (УЗДОВЖ) ЕНЕРГЕТИЧНОЇ СИСТЕМИ (ЛЕП, КЛЕП, ТП - 01.05) |
| САНИТАРНО-ЗАХИСНА ЗОНА НАВКОЛО ОБ'ЄКТА (КОТЕЛЬНЯ - 03.01) |
| САНИТАРНО-ЗАХИСНА ЗОНА НАВКОЛО ОБ'ЄКТА (03.01) |
| ПРОТИПОЖЕЖНОЇ ВІДСТАНІ ВІД ТП 10кВ/0,4кВ |

ТРАНСПОРТНОЇ ІНФРАСТРУКТУРИ:

- | |
|--|
| ГОЛОВНИХ ВУЛИЦЬ |
| ПРОЇЗДІВ |
| ВЕЛОСИПЕДНИХ ДОРІЖОК |
| ПІШОХІДНИХ ДОРІЖОК |
| ВІДКРИТИХ СТОЯНОК ЛЕГКОВИХ АВТОМОБІЛІВ |
| ВІДКРИТИХ СТОЯНОК ВЕЛОСИПЕДІВ |
| ПІШОХІДНИХ ПЕРЕХОДІВ |