



СХЕМА РОЗТАШУВАННЯ НАСЕЛЕНОГО ПУНКТУ В СИСТЕМІ КОМУНАЛЬНОГО ЗАБЕЗПЕЧЕННЯ

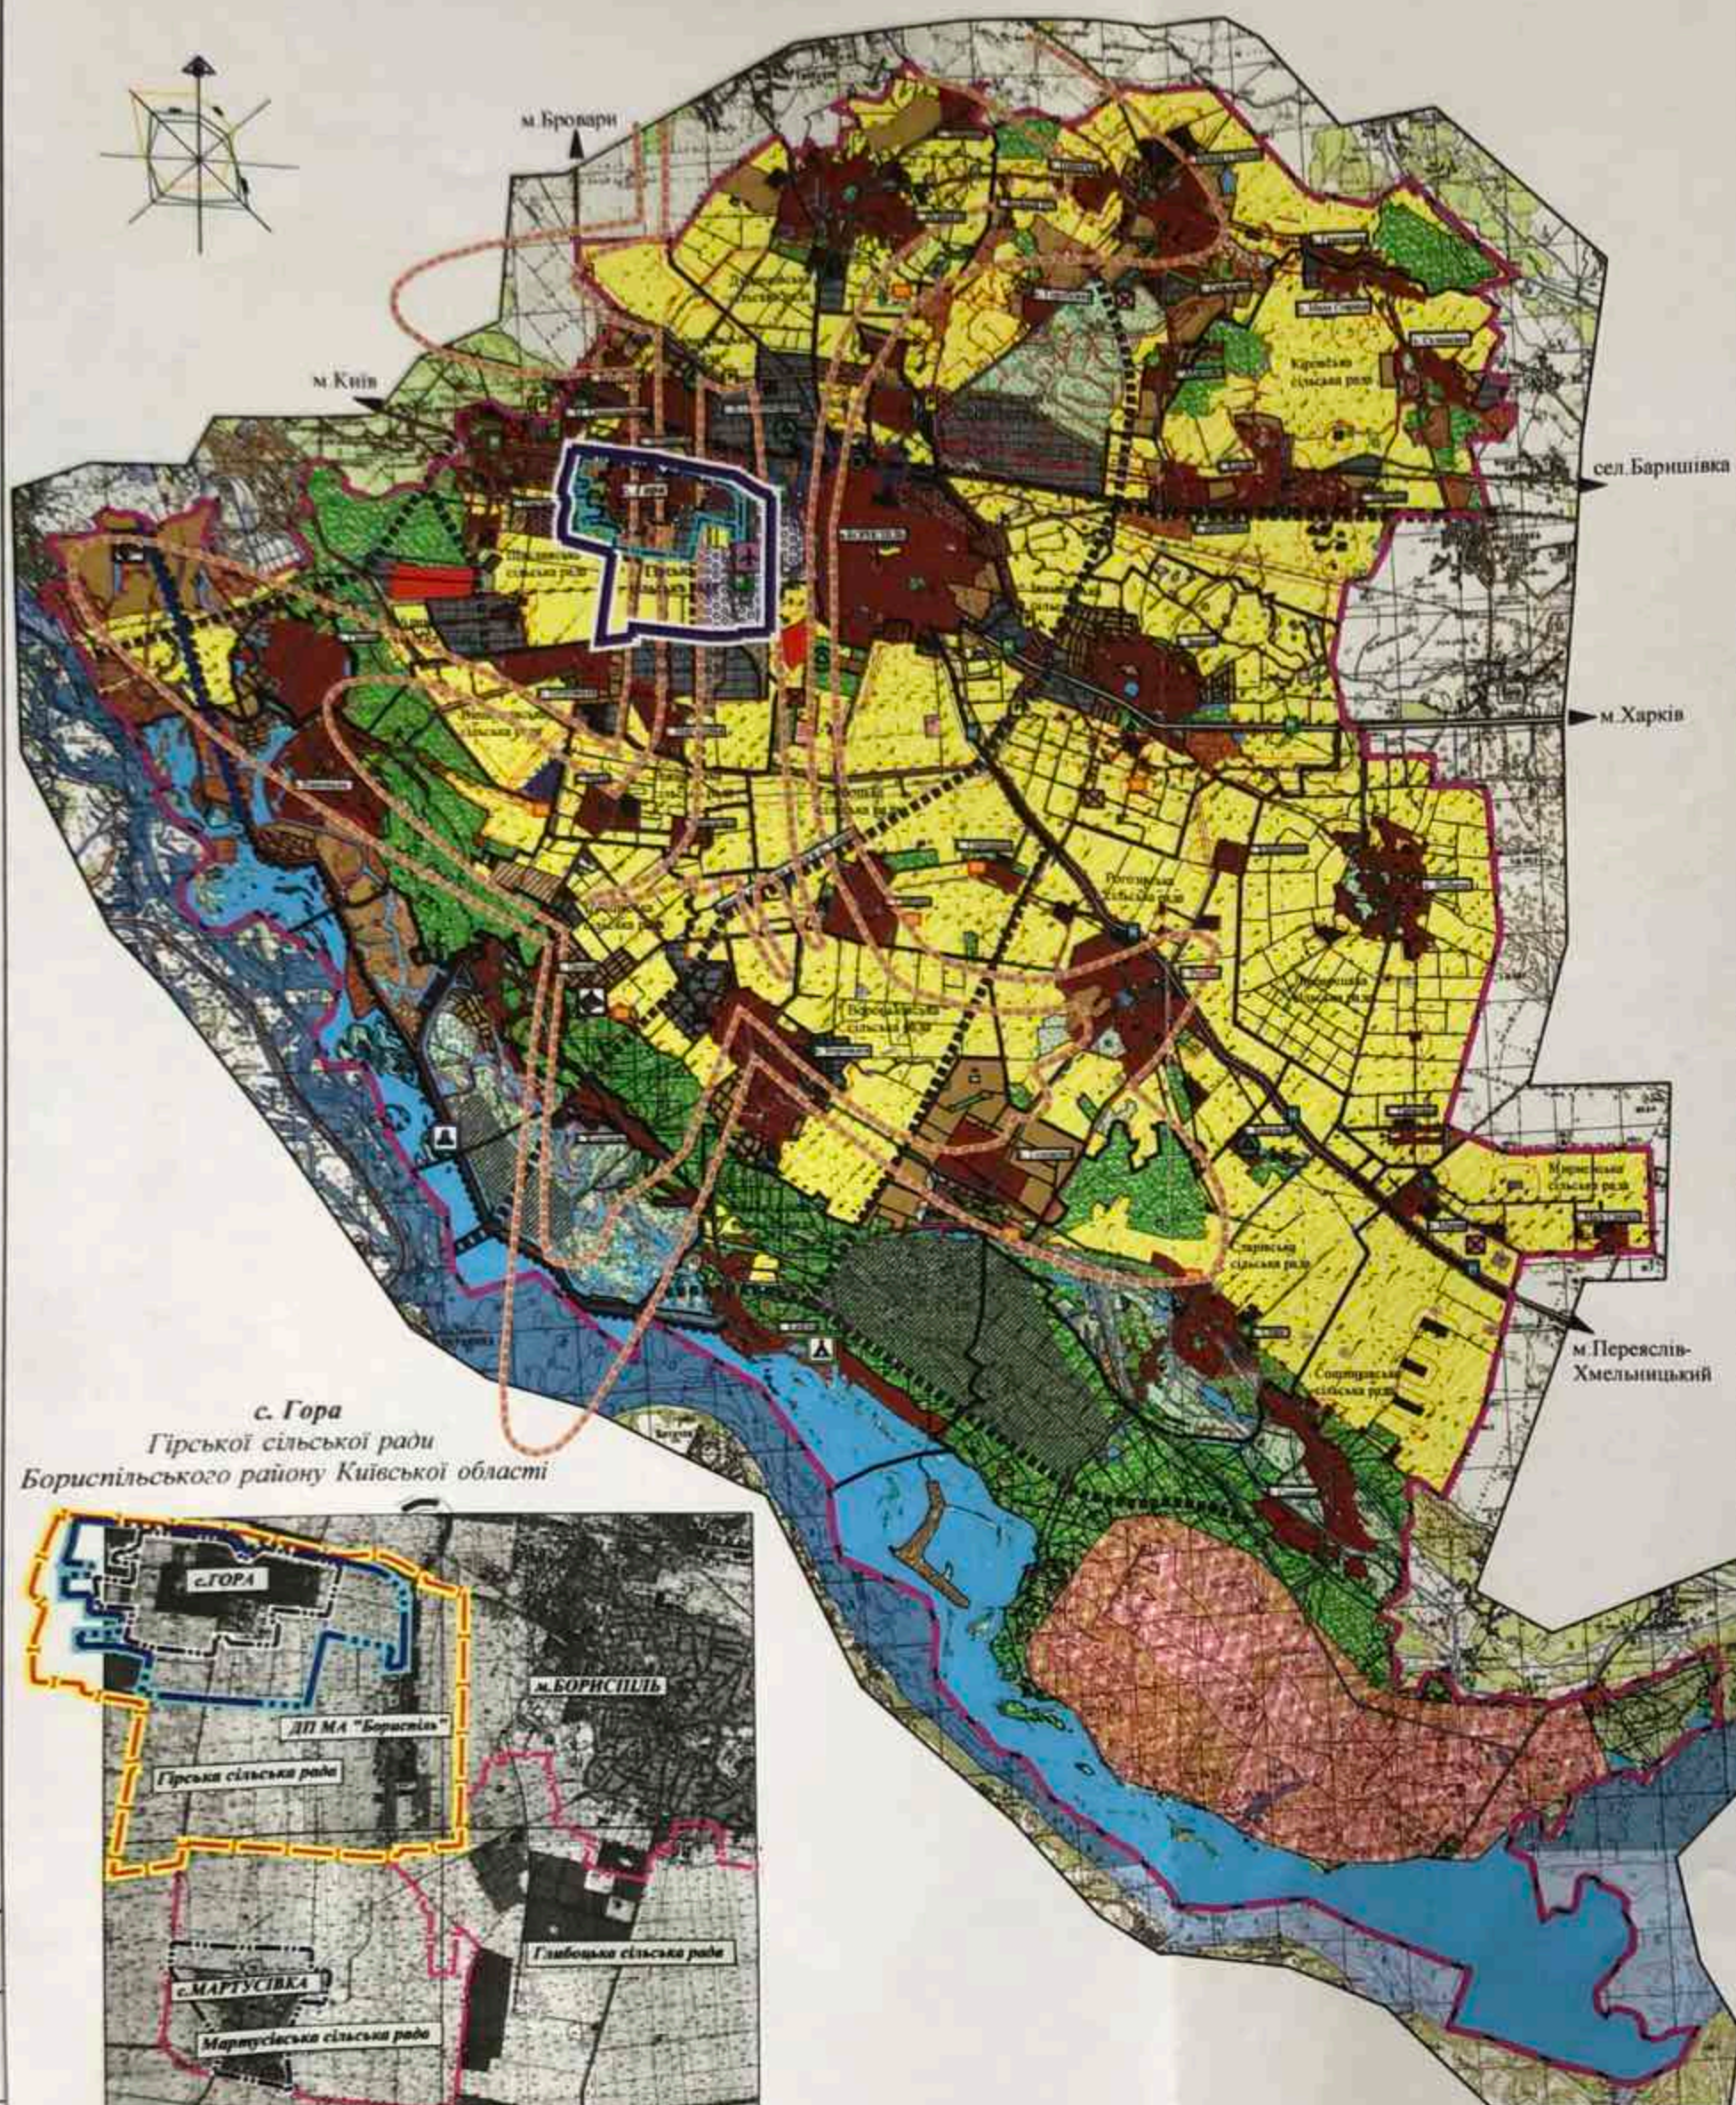


с. Гора  
Гірської сільської ради  
Бориспільського району Київської області

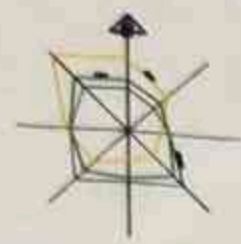

ІСНУЮЧЕ	ЗА ПРОЕКТОМ	НАЗВА
[Color swatch]	а) [Color swatch]	Житлова забудова
	б) [Color swatch]	а) садиба забудова (1 черга) б) садиба забудова (проектний період)
[Color swatch]	[Color swatch]	Громадські території
[Color swatch]	[Color swatch]	Садибні товариства
[Color swatch]	[Color swatch]	Виробничі території
[Color swatch]	[Color swatch]	Лісогосподарські території
[Color swatch]	[Color swatch]	Зелені насадження
[Color swatch]	[Color swatch]	Кладовища
[Color swatch]	[Color swatch]	Території сільськогосподарсько-призначення
[Color swatch]	[Color swatch]	Території об'єкта обслуговування, торгівлі та інших видів підприємницької діяльності
[Color swatch]	[Color swatch]	Території спецпризначення
[Color swatch]	[Color swatch]	Комунальні території
[Color swatch]	[Color swatch]	Землі транспорту
[Color swatch]	[Color swatch]	Території водойм
[Color swatch]	[Color swatch]	Рекреаційні території
[Color swatch]	[Color swatch]	Відкриті землі
[Symbol]	[Symbol]	Автомобільні дороги
[Symbol]	[Symbol]	Міжнародні автомобільні дороги
[Symbol]	[Symbol]	Національні автомобільні дороги
[Symbol]	[Symbol]	Регіональні автомобільні дороги
[Symbol]	[Symbol]	Місцеві автомобільні дороги
[Symbol]	[Symbol]	Залізниця
[Symbol]	[Symbol]	Межі територій сільських рад
[Symbol]	[Symbol]	Межі територій району
[Symbol]	[Symbol]	Повітряні електромережі
[Symbol]	[Symbol]	Санітарно-захисні зони
[Symbol]	[Symbol]	Адміністративний центр
[Symbol]	[Symbol]	Залізничні станції та зупинки
[Symbol]	[Symbol]	Аеродром
[Symbol]	[Symbol]	Кіно-спортивний комплекс
[Symbol]	[Symbol]	Дніпровська рекреаційна зона
[Symbol]	[Symbol]	Прибережно-захисні зони
[Symbol]	[Symbol]	Магістральні автозасвоє
[Symbol]	[Symbol]	Місце відпочинку на природі, зелений туризм, мисливство, рибальство, рекреаційні зони
[Symbol]	[Symbol]	Водно-розважальні: об'єкти, аквапарки, лодочні станції
[Symbol]	[Symbol]	Дамби
[Symbol]	[Symbol]	Межі Гірської сільської ради
[Symbol]	[Symbol]	Межі села Гора
[Symbol]	[Symbol]	Трансформаторні підстанції потужністю 110-10 кВ
[Symbol]	[Symbol]	Голіафні тверді побутові відходи
[Symbol]	[Symbol]	Очки споруд
[Symbol]	[Symbol]	Зони акустичного дискомфорту від аеродрому

МАСШТАБ 1 : 100 000  
в 1 см - 100м

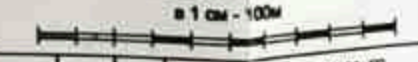

10350-ГП		Гірська сільська рада Бориспільського району	
Дата прийняття документа	Пункт	Дата	Статус
10.05.2017	1	2017	ГП
Схема розташування населеного пункту в системі комунального забезпечення		1	