

с. Ревне

Бориспільський район
Київська область


Детальний план території для розміщення житлової та громадської забудови в межах вулиць визначених у генеральному плані села Ревне, розташованих в південній частині села Ревне Гірської сільської ради Бориспільського району Київської області вздовж автошляху Т-10-16

План червоних ліній (М 1:1000)

ЕКСПЛІКАЦІЯ:

В межах проектування:

- 1.1. Багатофункціональний громадський центр №1 - Проект
- 1.2. Багатофункціональний громадський центр №2 - Проект
- 1.3. Садібний житловий будинок індивідуального типу - Проект
- 1.4. Трансформаторна підстанція (ТП 10кВ/0,4кВ) - Проект
- 1.10. Газорегуляторний пункт - Проект
- 1.11. Каналізаційні очисні споруди - Проект

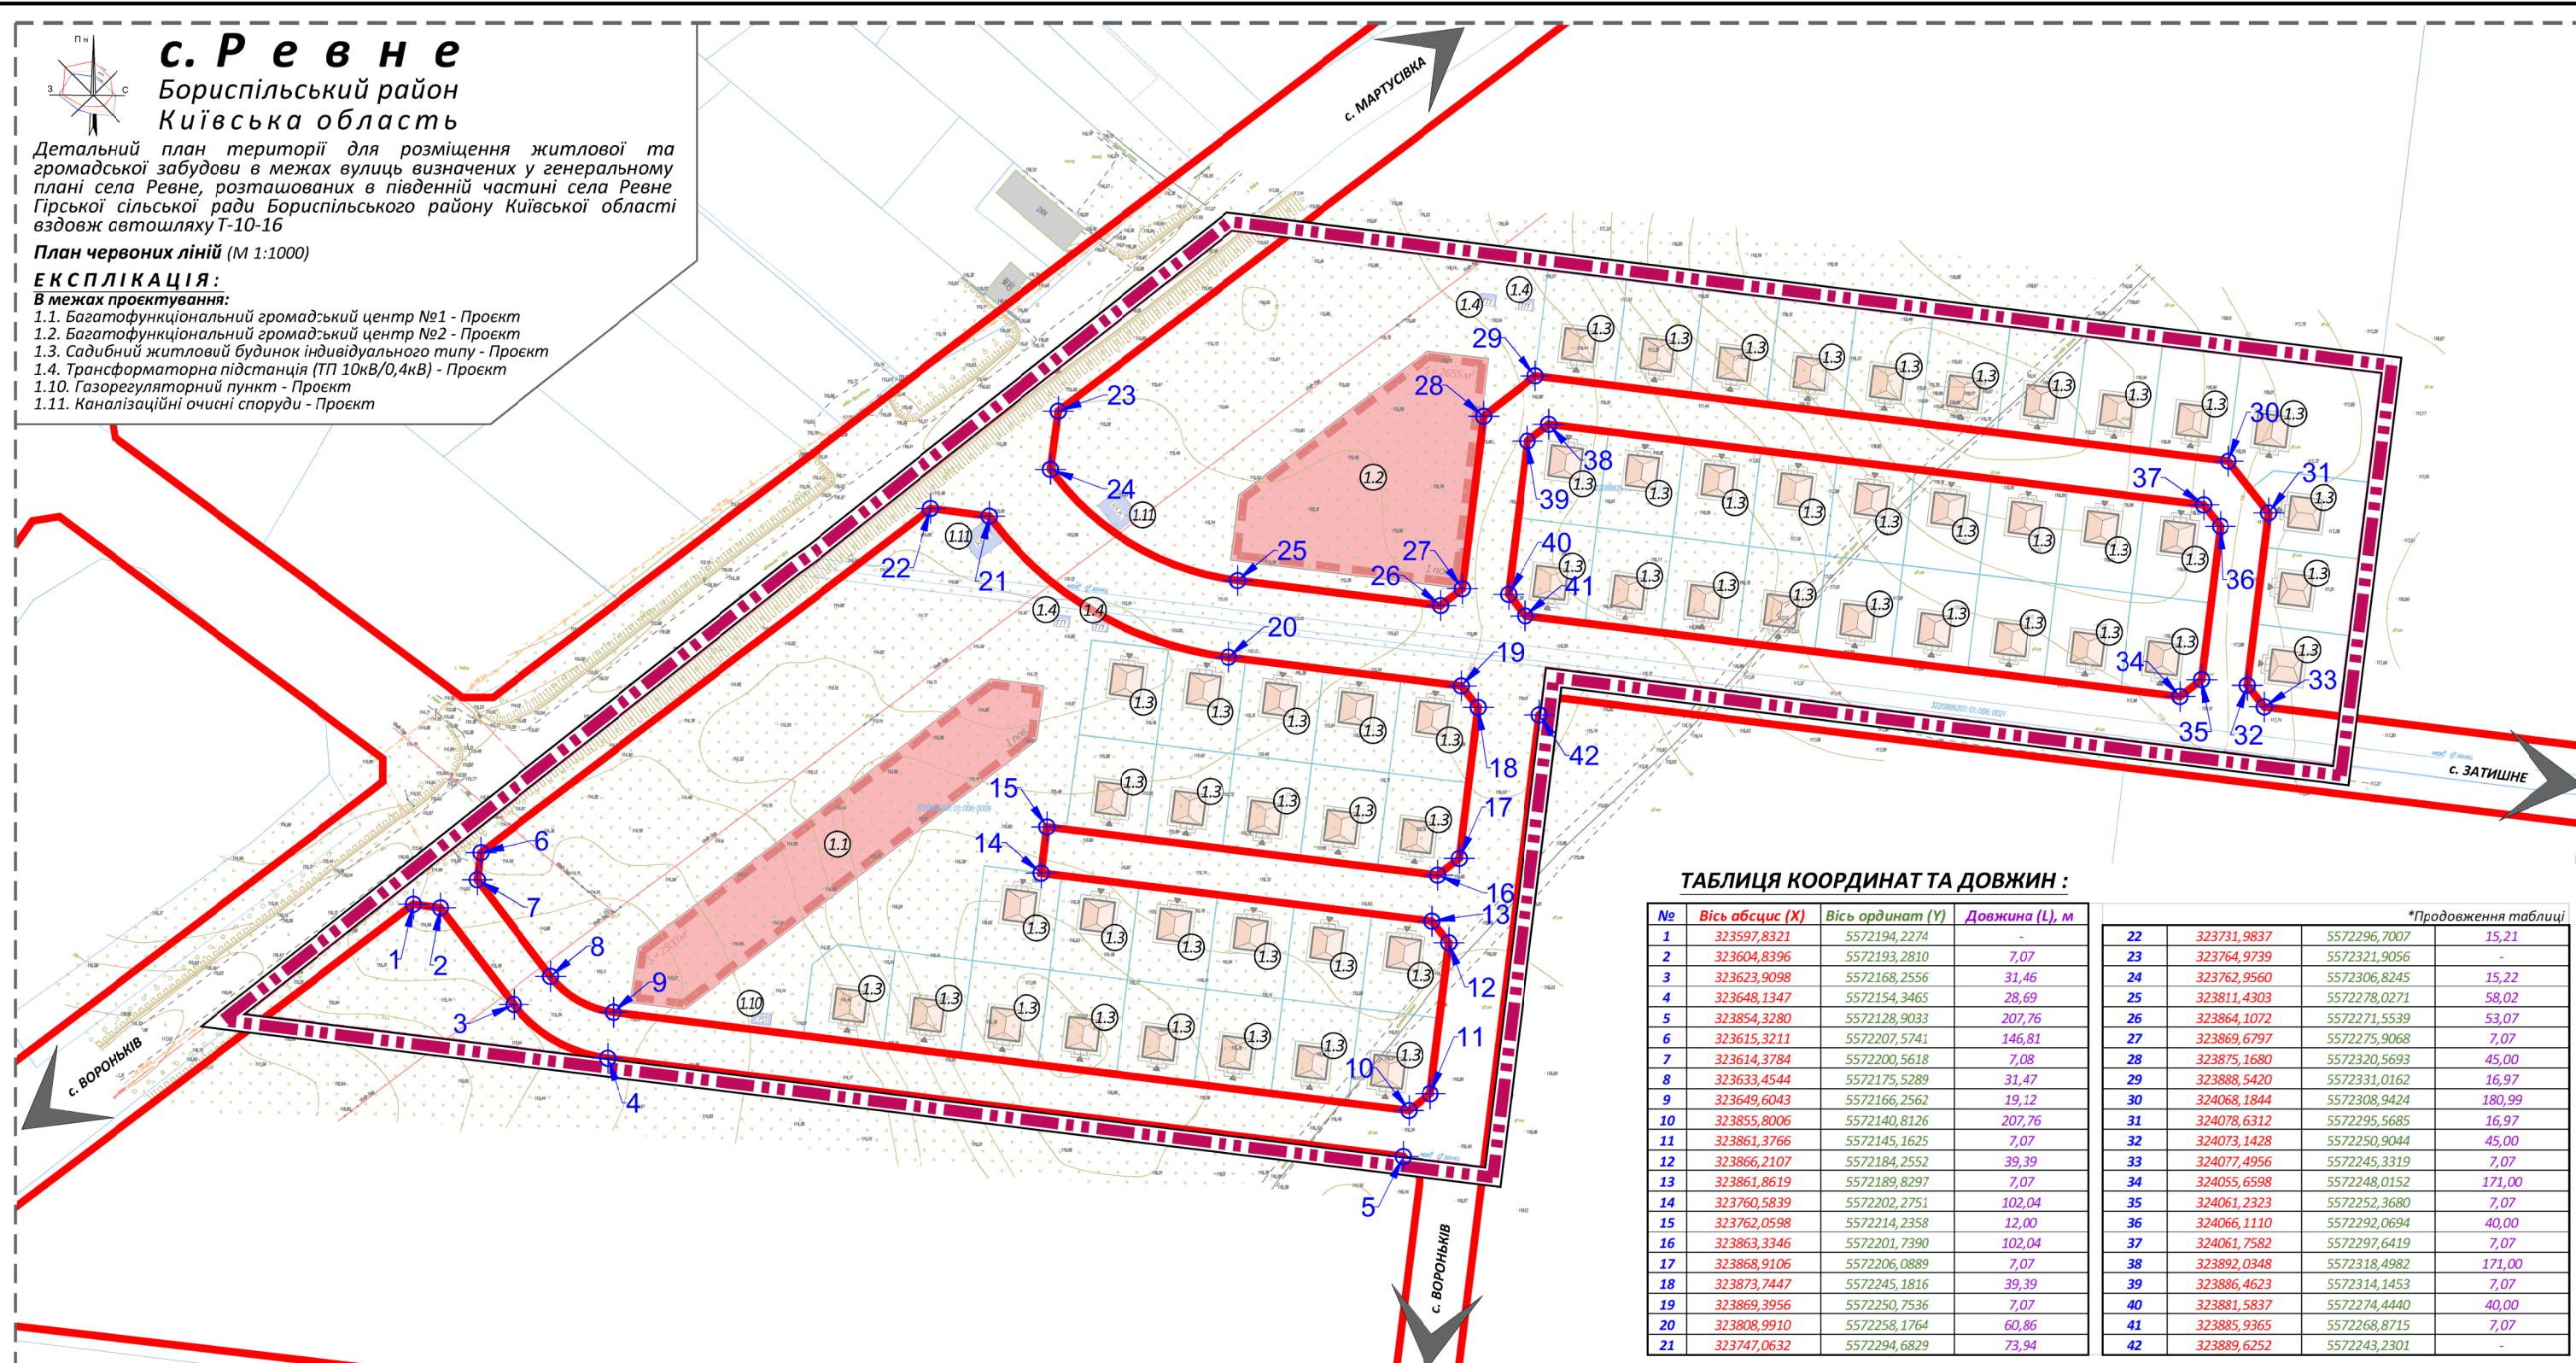

ТАБЛИЦЯ КООРДИНАТ ТА ДОВЖИН :

№	Вісь абсцис (X)	Вісь ординат (Y)	Довжина (L), м	*Продовження таблиці			
1	323597,8321	5572194,2274	-	22	323731,9837	5572296,7007	15,21
2	323604,8396	5572193,2810	7,07	23	323764,9739	5572321,9056	-
3	323623,9098	5572168,2556	31,46	24	323762,9560	5572306,8245	15,22
4	323648,1347	5572154,3465	28,69	25	323811,4303	5572278,0271	58,02
5	323854,3280	5572128,9033	207,76	26	323864,1072	5572271,5539	53,07
6	323615,3211	5572207,5741	146,81	27	323869,6797	5572275,9068	7,07
7	323614,3784	5572200,5618	7,08	28	323875,1680	5572320,5693	45,00
8	323633,4544	5572175,5289	31,47	29	323888,5420	5572331,0162	16,97
9	323649,6043	5572166,2562	19,12	30	324068,1844	5572308,9424	180,99
10	323855,8006	5572140,8126	207,76	31	324078,6312	5572295,5685	16,97
11	323861,3766	5572145,1625	7,07	32	324073,1428	5572250,9044	45,00
12	323866,2107	5572184,2552	39,39	33	324077,4956	5572245,3319	7,07
13	323861,8619	5572189,8297	7,07	34	324055,6598	5572248,0152	171,00
14	323760,5839	5572202,2751	102,04	35	324061,2323	5572252,3680	7,07
15	323762,0598	5572214,2358	12,00	36	324066,1110	5572292,0694	40,00
16	323863,3346	5572201,7390	102,04	37	324061,7582	5572297,6419	7,07
17	323868,9106	5572206,0889	7,07	38	323892,0348	5572318,4982	171,00
18	323873,7447	5572245,1816	39,39	39	323886,4623	5572314,1453	7,07
19	323869,3956	5572250,7536	7,07	40	323881,5837	5572274,4440	40,00
20	323808,9910	5572258,1764	60,86	41	323885,9365	5572268,8715	7,07
21	323747,0632	5572294,6829	73,94	42	323889,6252	5572243,2301	-

УМОВНІ ПОЗНАЧЕННЯ:

ПОЗНАЧОК:

- Червоних ліній (Об.01.1)
- Закоординованих точок повороту
- Порядкових номерів точок повороту

БУДІВЛЬ І СПОРУД:

- Багатофункціональних громадських центрів
- Інженерних споруд
- Садібних житлових будинків індивідуального типу

МЕЖІ:

- Розробки детального плану території
- Землекористування

Масштаб 1 : 1000
в 1 см - 10 м

