


ВИКОПИВАННЯ ЗІ СХЕМИ ПЛАНУВАННЯ ТЕРИТОРІЙ КИЇВСЬКОЇ ОБЛАСТІ

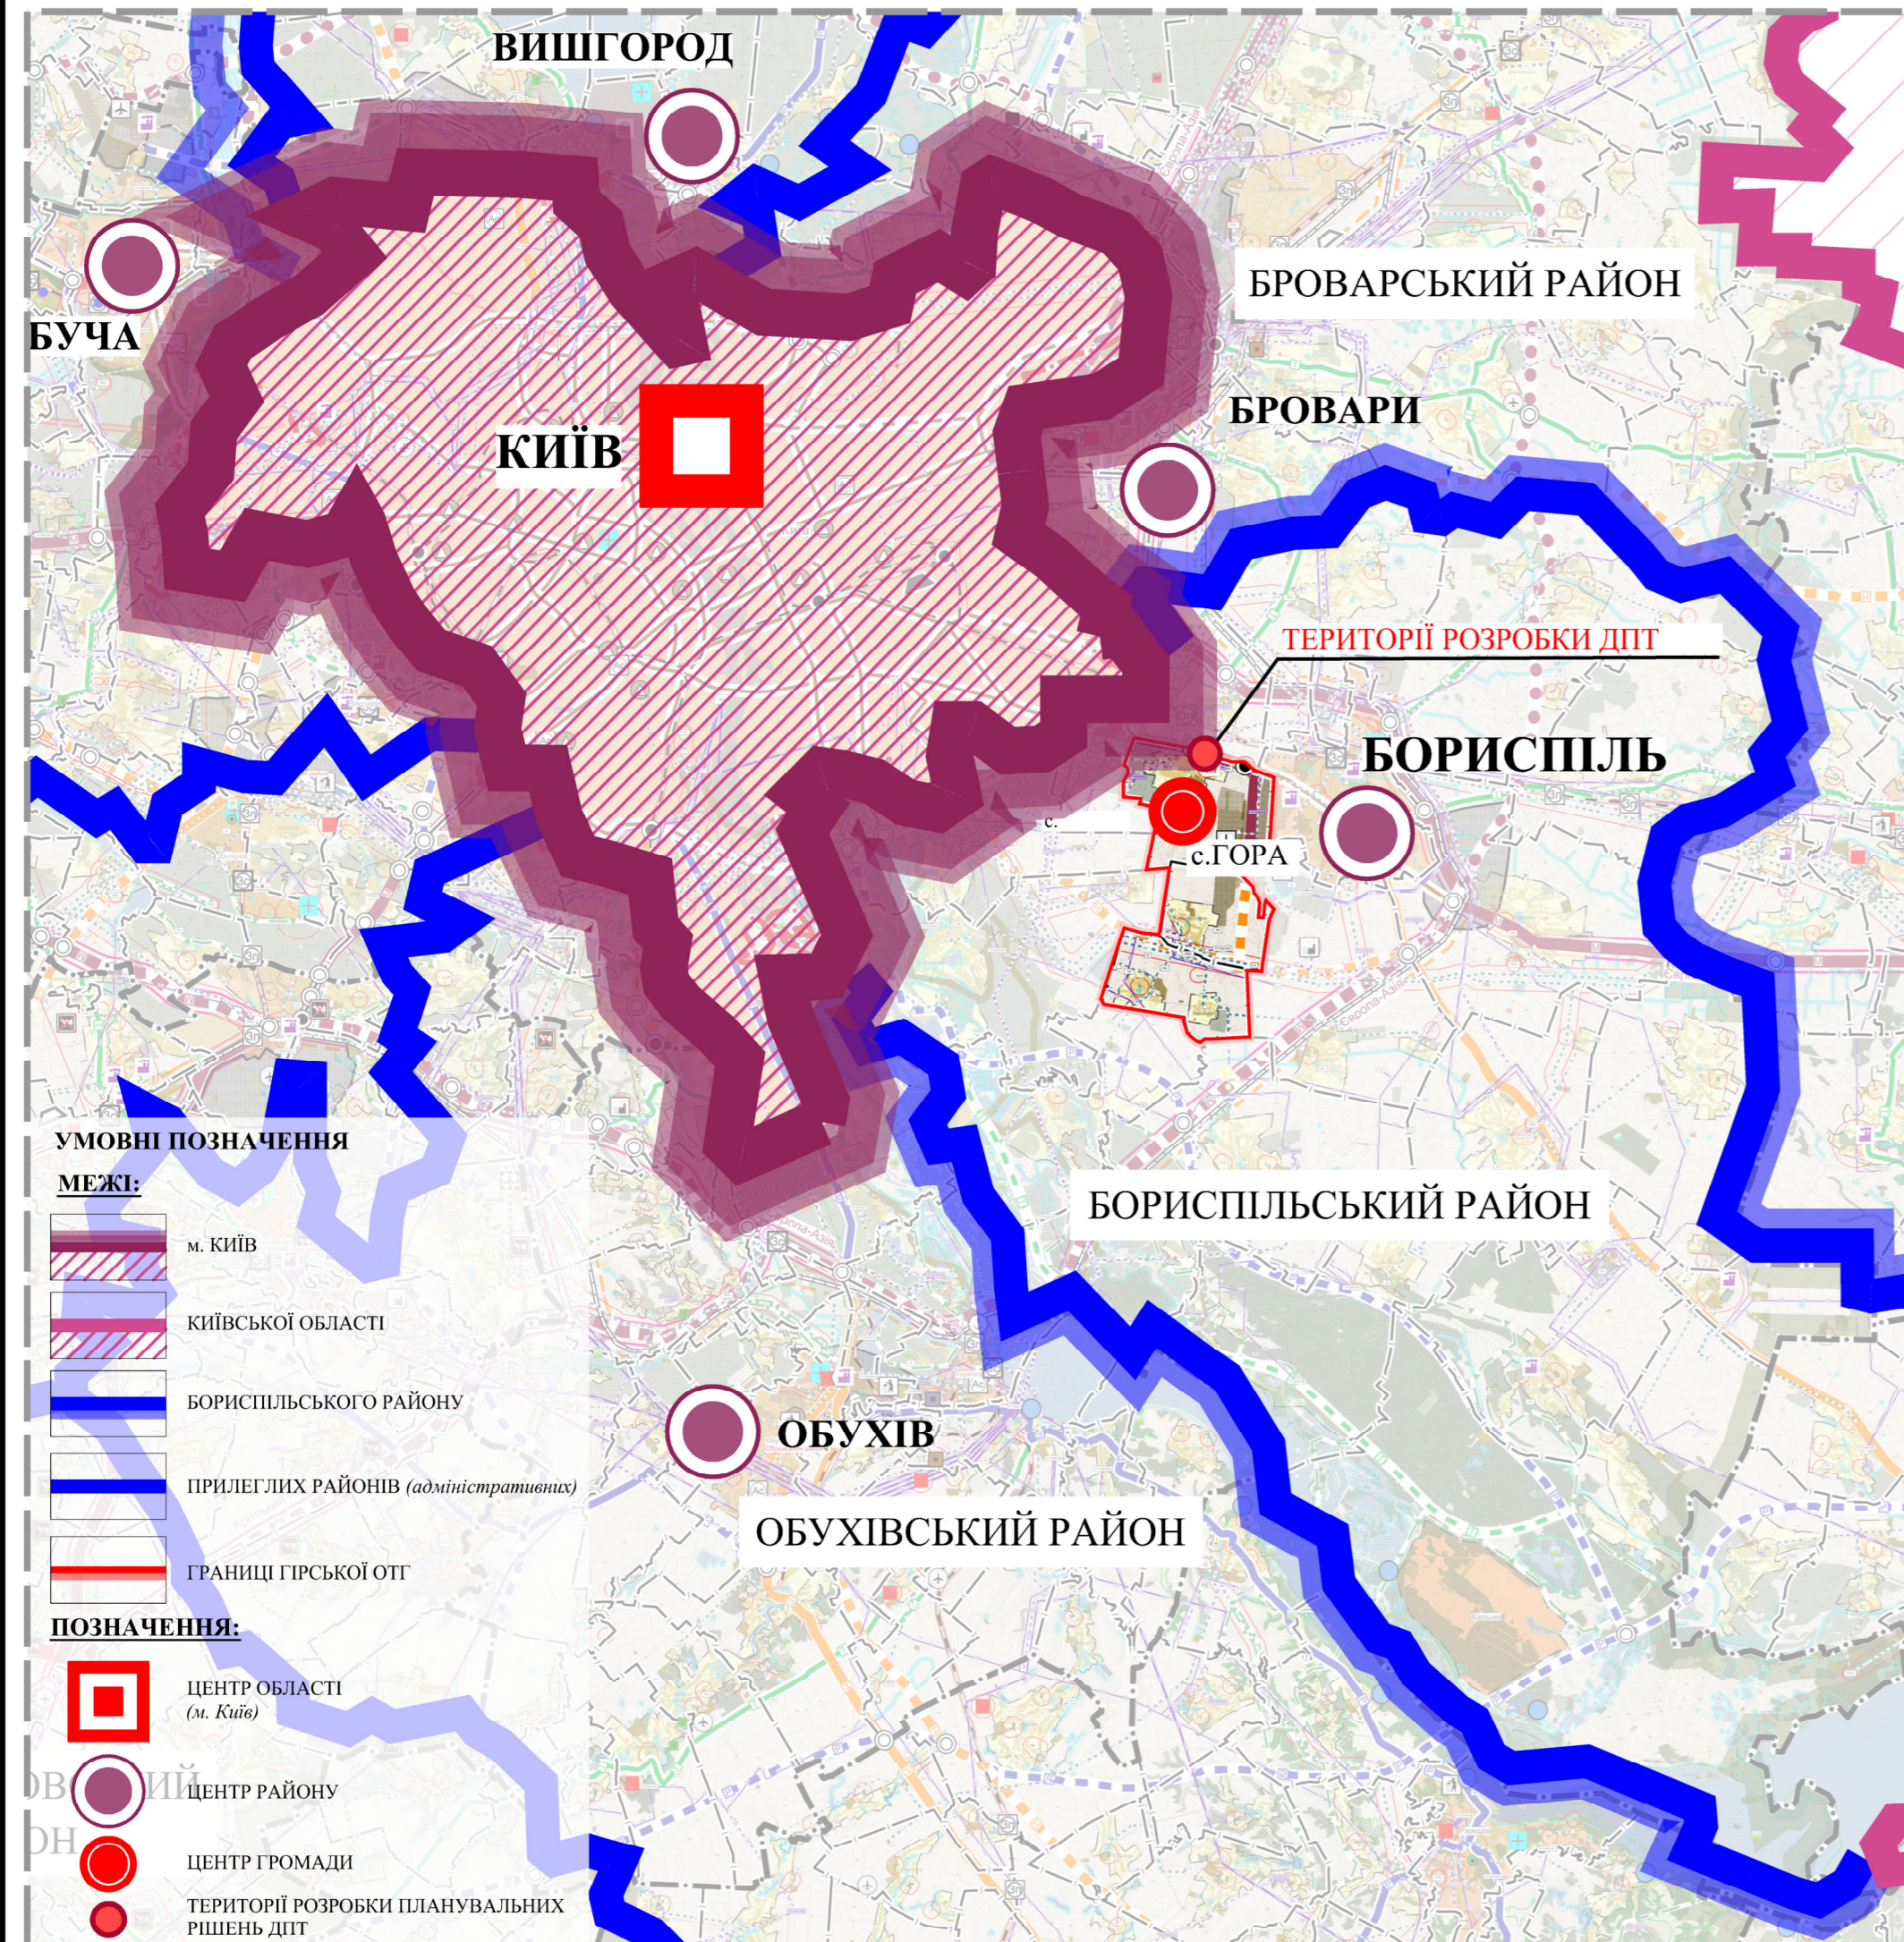

УМОВНІ ПОЗНАЧЕННЯ:

МЕЖІ:	
ІСНУЮЧІ	ПРОЕКТНІ

ТЕРИТОРІЙ:

	ЖИТЛОВОЇ САДИБНОЇ ЗАБУДОВИ
	ЖИТЛОВОЇ САДИБНОЇ ЗАБУДОВИ
	ЖИТЛОВОЇ САДИБНОЇ ЗАБУДОВИ
	ЖИТЛОВОЇ САДИБНОЇ ЗАБУДОВИ
	ГРОМАДСЬКОЇ ЗАБУДОВИ
	ЗЕЛЕНИХ НАСАДЖЕНЬ ЗАГАЛЬНОГО КОРИСТУВАННЯ

ТРАНСПОРТНОЇ ІНФРАСТРУКТУРИ:

АВТОМОБІЛЬНИХ ДОРІГ ЗАГАЛЬНОГО КОРИСТУВАННЯ:

	МІЖНАРОДНОЇ АВТОДОРОГИ ЗАГАЛЬНОГО КОРИСТУВАННЯ, ДЕРЖАВНОГО ЗНАЧЕННЯ (М-03)
	ГОЛОВНИХ ВУЛИЦЬ
	ЖИТЛОВИХ ВУЛИЦЬ

ПЛАНУВАЛЬНИХ ОБМЕЖЕНЬ:

	01.05 - ОХОРОННА ЗОНА НАВКОЛО (УЗДОВЖ) ОБ'ЄКТА ЕНЕРГЕТИЧНОЇ СИСТЕМИ (ЕП, ТП, ЛЕП)
	01.05.1 - САНИТАРНО-ЗАХИСНА ЗОНА НАВКОЛО (УЗДОВЖ) ОБ'ЄКТА ЕНЕРГЕТИЧНОЇ СИСТЕМИ (КОТЕЛЬНЯ)
	01.08 - ОХОРОННА ЗОНА НАВКОЛО ІНЖЕНЕРНИХ КОМУНІКАЦІЙ
	02.01.1 - ПЕРШИЙ ПОЯС ЗОНИ САНИТАРНОЇ ОХОРОНИ ДЖЕРЕЛ ТА ОБ'ЄКТІВ ЦЕНТРАЛІЗОВАНОГО ПИТНОГО ВОДОПОСТАЧАННЯ (СУВОРОГО РЕЖИМУ)
	03.01 - САНИТАРНО-ЗАХИСНА ЗОНА НАВКОЛО ОБ'ЄКТА (КОС, КНС, ЛОС)
	03.02 - САНИТАРНА ВІДСТАНЬ (РОЗРИВ) ВІД ОБ'ЄКТА (САНИТАРНОГО РОЗРИВУ ТА ЗОНИ ОБМЕЖЕННЯ ЗАБУДОВИ ЗА АКУСТИЧНИМИ УМОВАМИ ВІД АВТОДОРИ)
	06.01.1 - ТЕРИТОРІЇ В ЧЕРВОНИХ ЛІНІЯХ
	ПЛАНУВАЛЬНІ ОБМЕЖЕННЯ, ЩО ДІЮТЬ ДО МОМЕНТУ ЙХ СКОРОЧЕННЯ ЗА УМОВИ ПРОВЕДЕННЯ ВІДПОВІДНИХ ЗАХОДІВ АБО ЛІКВІДАЦІЇ/ДЕМОНТАЖУ ОБ'ЄКТУ

ПОЗНАЧЕННЯ:

	ПОЖЕЖНО-РЯТУВАЛЬНИХ ПІДРОЗДІЛІВ
	ГАЗОРЕГУЛЯТОРНІ ПУНКТИ (ГРП, ШГРП)
	КОТЕЛЬНІ
	ТРАНСФОРМАТОРНІ ПІДСТАНЦІ (ТП)
	КАНАЛІЗАЦІЙНІ НАСОСНІ СТАНЦІЇ (КНС)
	АРТЕЗІАНСЬКІ СВЕРДЛОВИНИ
	ВОДОНАПІРНІ БАШТИ
	НАСОСНІ СТАНЦІЇ ДОШОВОЇ КАНАЛІЗАЦІЇ (НС)

ЕКСПЛІКАЦІЯ:

- І. ЗАКЛАДИ ОСВІТИ:
 - І.1. ЗАКЛАД ДОШКІЛЬНОЇ ОСВІТИ
- 5. ПІДПРИСМСТВА ТОРГІВЛІ, ХАРЧУВАННЯ ТА ПОБУТОВОГО ОБСЛУГОВУВАННЯ:
 - 5.1. МАГАЗИН ПРОДОВОЛЬЧИХ ТОВАРІВ
 - 5.2. МАГАЗИН НЕПРОДОВОЛЬЧИХ ТОВАРІВ
 - 5.5. ЗАКЛАД ГРОМАДСЬКОГО ХАРЧУВАННЯ
 - 5.6. МАЙСТЕРНЯ ПОБУТОВОГО ОБСЛУГОВУВАННЯ
- ПРОЕКТНІ:
 - П5.1. ЗАКЛАД ТОРГІВЛІ
 - П5.2. ЗАКЛАД ГРОМАДСЬКОГО ХАРЧУВАННЯ
 - П5.3. ТОРГОВЕЛЬНО-РОЗВАЖАЛЬНИЙ КОМПЛЕКС
 - П5.6. БАГАТОФУНКЦІОНАЛЬНИ КОМПЛЕКСИ
- 6. ОРГАНІЗАЦІЇ ТА УСТАНОВИ УПРАВЛІННЯ, ПРОЕКТНІ ОРГАНІЗАЦІЇ, КРЕДИТНО-ФІНАНСОВІ УСТАНОВИ, ПІДПРИСМСТВА ЗВ'ЯЗКУ, ЮРИДИЧНІ УСТАНОВИ, ПРАВОПОРЯДКУ:
 - 6.5. ДП «ЦЕНТРАЛЬНА ЛАБОРАТОРІЯ ЯКОСТІ ВОДИ ТА ҐРУНТІВ ІВПІМ НААН»
- ПРОЕКТНІ:
 - П6.1. ВІДДІЛЕННЯ БАНКІВСЬКОЇ УСТАНОВИ
 - П6.4. ЗАКЛАД ОРГАНІЗОВАНОГО УПРАВЛІННЯ (У Т. Ч.: СУД, ЮРИДИЧНІ КОНСУЛЬТАЦІЇ, НОТАРІАЛЬНІ КОНТОРИ ТА ІН.)
- 7. ОРГАНІЗАЦІЇ ЖИТЛОВО-КОМУНАЛЬНОГО ГОСПОДАРСТВА:
 - 7.2. ПОЖЕЖНО-РЯТУВАЛЬНИЙ ПІДРОЗДІЛ
- ПРОЕКТНІ:
 - П7.5. ГОТЕЛЬ
- 8. ОБ'ЄКТИ ТРАНСПОРТНОЇ ІНФРАСТРУКТУРИ:
 - 8.8. ЗУПИНКА ГРОМАДСЬКОГО ТРАНСПОРТУ
- 9. СІЛЬСЬКОГОСПОДАРСЬКІ, ЛІСОГОСПОДАРСЬКІ, ВИРОБНИЧІ ТА КОМУНАЛЬНО-СКЛАДСЬКІ ПІДПРИСМСТВА:
 - 9.12. МАЙСТЕРНЯ ПО ДЕРЕВУ ТА МЕТАЛУ «WOODENSTYLE» (ВИРОБНИЦТВО МЕБЛІВ ДЛЯ ОФІСІВ І ПІДПРИСМСТ ТОРГІВЛІ)
- 10. ОБ'ЄКТИ ІНЖЕНЕРНОЇ ІНФРАСТРУКТУРИ:
 - 10.3. КОТЕЛЬНЯ
 - 10.6. ГАЗОРЕГУЛЯТОРНИЙ ПУНКТ (ГРП, ШРП)
 - 10.7. КАНАЛІЗАЦІЙНА НАСОСНА СТАНЦІЯ
 - 10.8. АРТЕЗІАНСЬКА СВЕРДЛОВИНА
 - 10.9. ВОДОНАПІРНА БАШТА
 - 10.10. ТРАНСФОРМАТОРНА ПІДСТАНЦІЯ (ТП 10кВ/0,4кВ)
- ПРОЕКТНІ:
 - П10.5. ГАЗОРЕГУЛЯТОРНИЙ ПУНКТ (ГРП, ШРП)
 - П10.6. ТРАНСФОРМАТОРНІ ПІДСТАНЦІ (ТП)
 - П10.8. КОТЕЛЬНЯ
 - П10.10. НАСОСНА СТАНЦІЯ ДОШОВОЇ КАНАЛІЗАЦІЇ (НС)

с. ГОРА
БОРИСПІЛЬСЬКОГО РАЙОНУ
КИЇВСЬКОЇ ОБЛАСТІ
ДЕТАЛЬНИЙ ПЛАН ТЕРИТОРІЇ

ДЛЯ ВИЗНАЧЕННЯ ПЛАНУВАЛЬНОЇ ОРГАНІЗАЦІЇ РОЗПОДІЛУ ТЕРИТОРІЇ ЗГІДНО З БУДІВЕЛЬНИМИ НОРМАМИ ВІДПОВІДНО ДО ВСТАНОВЛЕНОГО ГЕНЕРАЛЬНИМ ПЛАНОМ СЕЛА ГОРА ФУНКЦІОНАЛЬНИМ ПРИЗНАЧЕННЯМ, РЕЖИМУ ТА ПАРАМЕТРІВ ЗАБУДОВИ ТЕРИТОРІЇ ПІД КВАРТИРНИМИ ЖИТЛОВИМИ БУДИНКАМИ №1-Б, 2, 3, 4, 5 ТА ОБ'ЄКТАМИ ДЛЯ ЇХ ОБСЛУГОВУВАННЯ ПО ВУЛИЦІ НАУКА В СЕЛІ ГОРА, ГРСЬКОЇ ТЕРИТОРІАЛЬНОЇ ГРОМАДИ БОРИСПІЛЬСЬКОГО РАЙОНУ КИЇВСЬКОЇ ОБЛАСТІ

СХЕМА РОЗТАШУВАННЯ ТЕРИТОРІЙ ДЕТАЛЬНОГО ПЛАНУ ТЕРИТОРІЇ В СИСТЕМІ ПЛАНУВАЛЬНОЇ СТРУКТУРИ НАСЕЛЕНОГО ПУНКТУ
 М 1:5000

ВНЕСЕННЯ ЗМІН ДО ГЕНЕРАЛЬНОГО ПЛАНУ СЕЛА ГОРА БОРИСПІЛЬСЬКОГО РАЙОНУ КИЇВСЬКОЇ ОБЛАСТІ

