

ВИКОПИЮВАННЯ ЗІ СХЕМИ ПЛАНУВАННЯ ТЕРИТОРІЙ КИЇВСЬКОЇ ОБЛАСТІ




# с. ГОРА БОРИСПІЛЬСЬКОГО РАЙОНУ КИЇВСЬКОЇ ОБЛАСТІ

## Детальний план території

для визначення планувальної організації розподілу території згідно з будівельними нормами відповідно до встановленого генеральним планом села Гора функціонального призначення, режиму та параметрів забудови території під квартирними житловими будинками (гуртожитки) №20, № 16, №14 та об'єктами для їх обслуговування по вулиці Центральна в селі Гора, Гірської територіальної громади Бориспільського району Київської області

**СХЕМА РОЗТАШУВАННЯ ТЕРИТОРІЙ ДЕТАЛЬНОГО ПЛАНУ ТЕРИТОРІЇ В СИСТЕМІ ПЛАНУВАЛЬНОЇ СТРУКТУРИ НАСЕЛЕНОГО ПУНКТУ М 1:5000**

**ВНЕСЕННЯ ЗМІН ДО ГЕНЕРАЛЬНОГО ПЛАНУ СЕЛА ГОРА БОРИСПІЛЬСЬКОГО РАЙОНУ КИЇВСЬКОЇ ОБЛАСТІ**

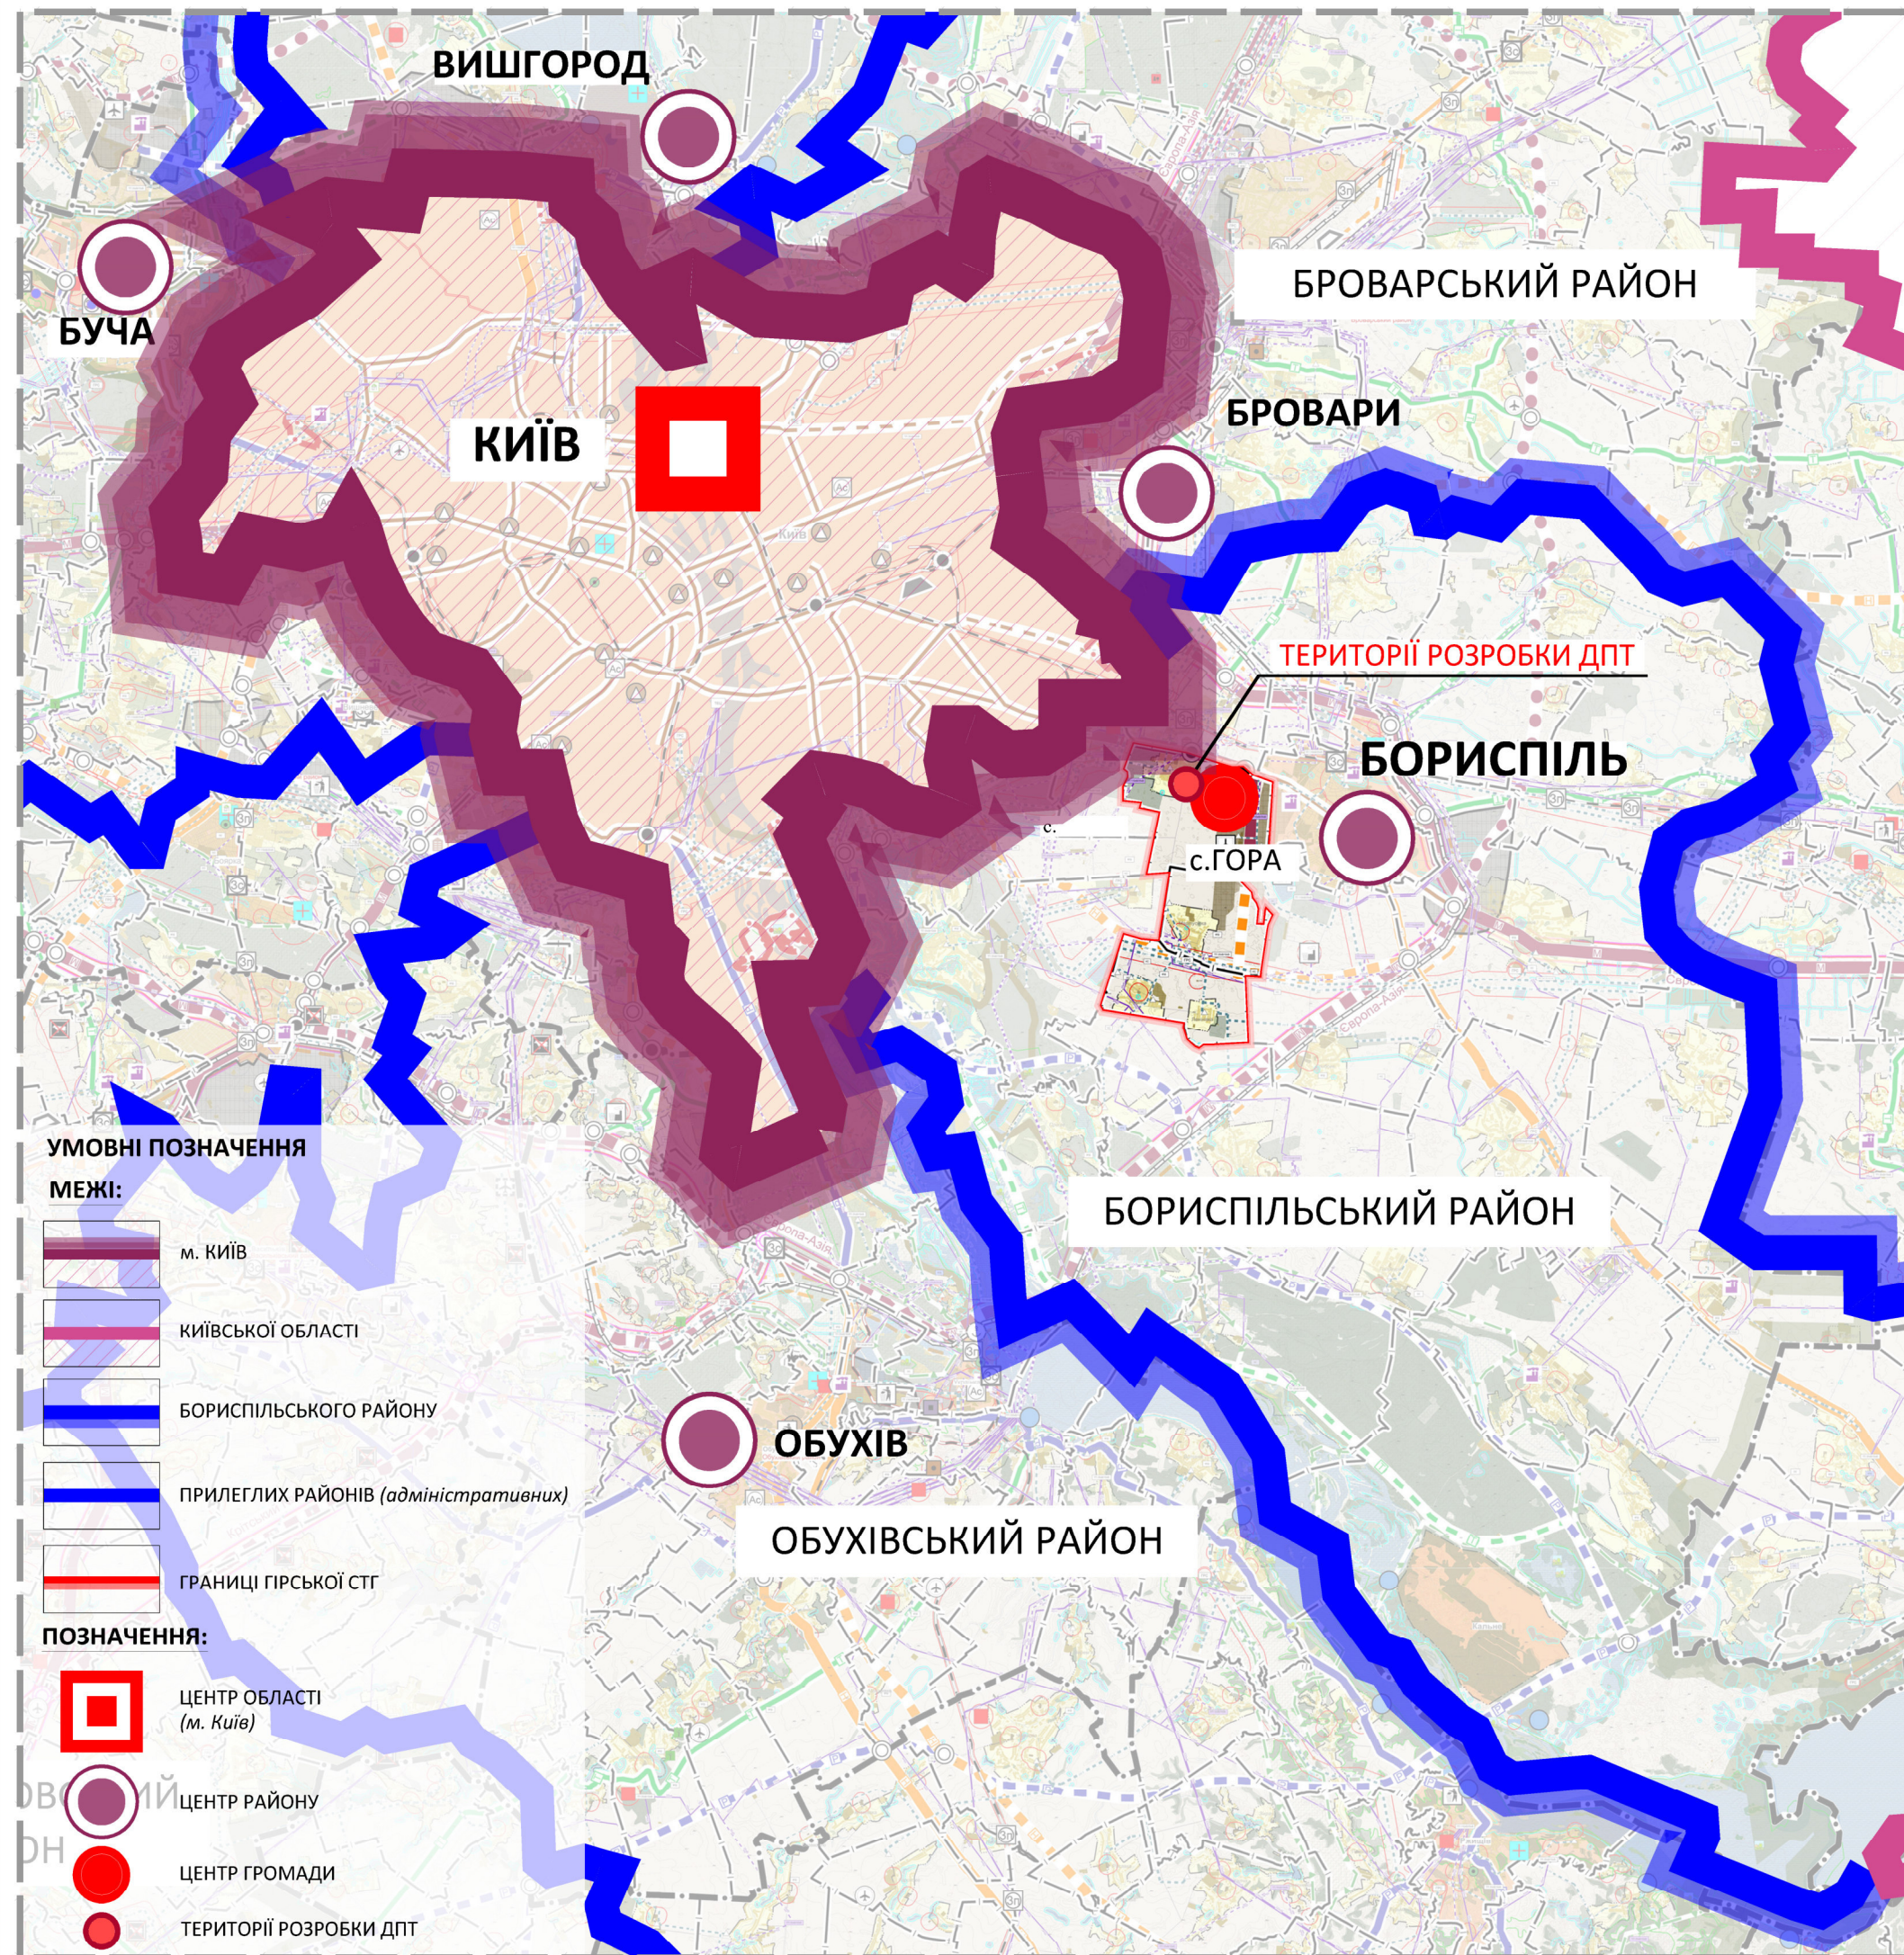

**УМОВНІ ПОЗНАЧЕННЯ**

- МЕЖІ:**
- м. Київ
  - Київської області
  - Бориспільського району
  - Прилеглих районів (адміністративних)
  - Границі Гірської СТГ
- ПОЗНАЧЕННЯ:**
- ЦЕНТР ОБЛАСТІ (м. Київ)
  - ЦЕНТР РАЙОНУ
  - ЦЕНТР ГРОМАДИ
  - ТЕРИТОРІЇ РОЗРОБКИ ДПТ

**УМОВНІ ПОЗНАЧЕННЯ:**

- МЕЖІ:**
- Існуючі: РОЗРОБКИ ДПТ
  - ПРОЕКТНІ: ЗЕМЛЕКОРИСТУВАННЯ
- ТЕРИТОРІЇ:**
- ЖИТЛОВОЇ БАГАТОКВАРТИРНОЇ ЗАБUDОВИ (СЕРЕДЬНОПОВЕРХОВОЇ 4-5 ПОВЕРХІВ)
  - ЖИТЛОВОЇ САДИБНОЇ ЗАБUDОВИ
  - ГРОМАДСЬКОЇ ЗАБUDОВИ
  - ЗЕЛЕНИХ НАСАДЖЕНЬ ЗАГАЛЬНОГО КОРИСТУВАННЯ
- ТРАНСПОРТНОЇ ІНФРАСТРУКТУРИ:**
- АВТОМОБІЛЬНИХ ДОРІГ ЗАГАЛЬНОГО КОРИСТУВАННЯ:**
- ОБЛАСНОЇ АВТОДОРОГИ ЗАГАЛЬНОГО КОРИСТУВАННЯ, МІСЦЕВОГО ЗНАЧЕННЯ (0-100401)
- ВУЛИЧНО-ДОРОЖНЬОЇ МЕРЕЖІ:**
- ГОЛОВНИХ ВУЛИЦЬ
  - ЖИТЛОВИХ ВУЛИЦЬ
- ПЛАНУВАЛЬНИХ ОБМЕЖЕНЬ:**
- 01.05 - ОХОРОННА ЗОНА НАВКОЛО (УЗДОВЖ) ОБ'ЄКТА ЕНЕРГЕТИЧНОЇ СИСТЕМИ (ЕП, ТП, ЛЕП)
  - 01.08 - ОХОРОННА ЗОНА НАВКОЛО ІНЖЕНЕРНИХ КОМУНІКАЦІЙ
  - 02.01.1 - ПЕРШИЙ ПОЯС ЗОНИ САНИТАРНОЇ ОХОРОНИ ДЖЕРЕС ТА ОБ'ЄКТІВ ЦЕНТРАЛІЗОВАНОГО ПИТНОГО ВОДОПОСТАЧАННЯ (СУВОРОГО РЕЖИМУ)
  - 03.01 - САНИТАРНО-ЗАХИСНА ЗОНА НАВКОЛО ОБ'ЄКТА (КОС, КНС, ЛОС)
  - 06.01.1 - ТЕРИТОРІЇ В ЧЕРВОНИХ ЛІНІЯХ
  - ПЛАНУВАЛЬНІ ОБМЕЖЕННЯ, ЩО ДІЮТЬ ДО МОМЕНТУ ЇХ СКОРОЧЕННЯ ЗА УМОВИ ПРОВЕДЕННЯ ВІДПОВІДНИХ ЗАХОДІВ АБО ЛІКВІДАЦІЇ/ДЕМОНТАЖУ ОБ'ЄКТУ
- ПОЗНАЧЕННЯ:**
- ПІДПРИЄМСТВО БЕЗ ЕКОЛОГІЧНИХ НАСЛІДКІВ
  - ПОЖЕЖНО-РЯТУВАЛЬНИХ ПІДРОЗДІЛІВ
  - КАНАЛІЗАЦІЙНІ НАСОСНІ СТАНЦІЇ (КНС)
  - КОТЕЛЬНІ
  - АРТЕЗІАНСЬКІ СВЕРДЛОВИНИ

**ЕКСПЛІКАЦІЯ:**

- 3. ФІЗКУЛЬТУРНО-ОЗДОРОВЧІ І СПОРТИВНІ СПОРУДИ:
- 3.2. СПОРТИВНИЙ ЗАЛ ЗАГАЛЬНОГО КОРИСТУВАННЯ
- 4. ЗАКЛАДИ КУЛЬТУРИ ТА МИСТЕЦТВА, КУЛЬТУРНО-ВИДОВИЩІ ТА ДОЗВІЛЛІВІ:
- 4.2. КУЛЬТОВА СПОРУДА
- 5. ПІДПРИЄМСТВА ТОРГІВЛІ, ХАРЧУВАННЯ ТА ПОБУТОВОГО ОБСЛУГОВУВАННЯ:
- 5.1. МАГАЗИН ПРОДОВОЛЬЧИХ ТОВАРІВ
- 5.2. МАГАЗИН НЕПРОДОВОЛЬЧИХ ТОВАРІВ
- ПРОЕКТНІ:
- П5.2. ЗАКЛАД ГРОМАДСЬКОГО ХАРЧУВАННЯ
- 6. ОРГАНІЗАЦІЇ ТА УСТАНОВИ УПРАВЛІННЯ, ПРОЕКТНІ ОРГАНІЗАЦІЇ, КРЕДИТНО-ФІНАНСОВІ УСТАНОВИ, ПІДПРИЄМСТВА ЗВ'ЯЗКУ, ЮРИДИЧНІ УСТАНОВИ, ПРАВОПОРЯДКУ:
- 6.6. ВІДДІЛЕННЯ ЗВ'ЯЗКУ
- ПРОЕКТНІ:
- П6.5. ОПОРНИЙ ПУНКТ ОХОРОНИ ПРАВОПОРЯДКУ ГОСПОДАРСТВА:
- ПРОЕКТНІ:
- П7.3. ПОЖЕЖНЕ ДЕПО
- 9. СІЛЬСЬКОГОСПОДАРСЬКІ, ЛІСОГОСПОДАРСЬКІ, ВИРОБНИЧІ ТА КОМУНАЛЬНО-СКЛАДСЬКІ ПІДПРИЄМСТВА:
- 9.20. ТОВ "РАНГОЛІ" (СКЛАДУВАННЯ ТА ОПТОВА ТОРГІВЛЯ ХІМІЧНИМИ ПРОДУКТАМИ)
- 10. ОБ'ЄКТИ ІНЖЕНЕРНОЇ ІНФРАСТРУКТУРИ:
- 10.6. ГАЗОРЕГУЛЯТОРНИЙ ПУНКТ (ГРП, ШРП)
- 10.7. КАНАЛІЗАЦІЙНА НАСОСНА СТАНЦІЯ
- 10.8. АРТЕЗІАНСЬКА СВЕРДЛОВИНА
- 10.10. ТЕРМІНАТОРНА ПІДСТАНЦІЯ (ТП 10кВ/0,4кВ)
- ПРОЕКТНІ:
- П10.8. КОТЕЛЬНЯ

