
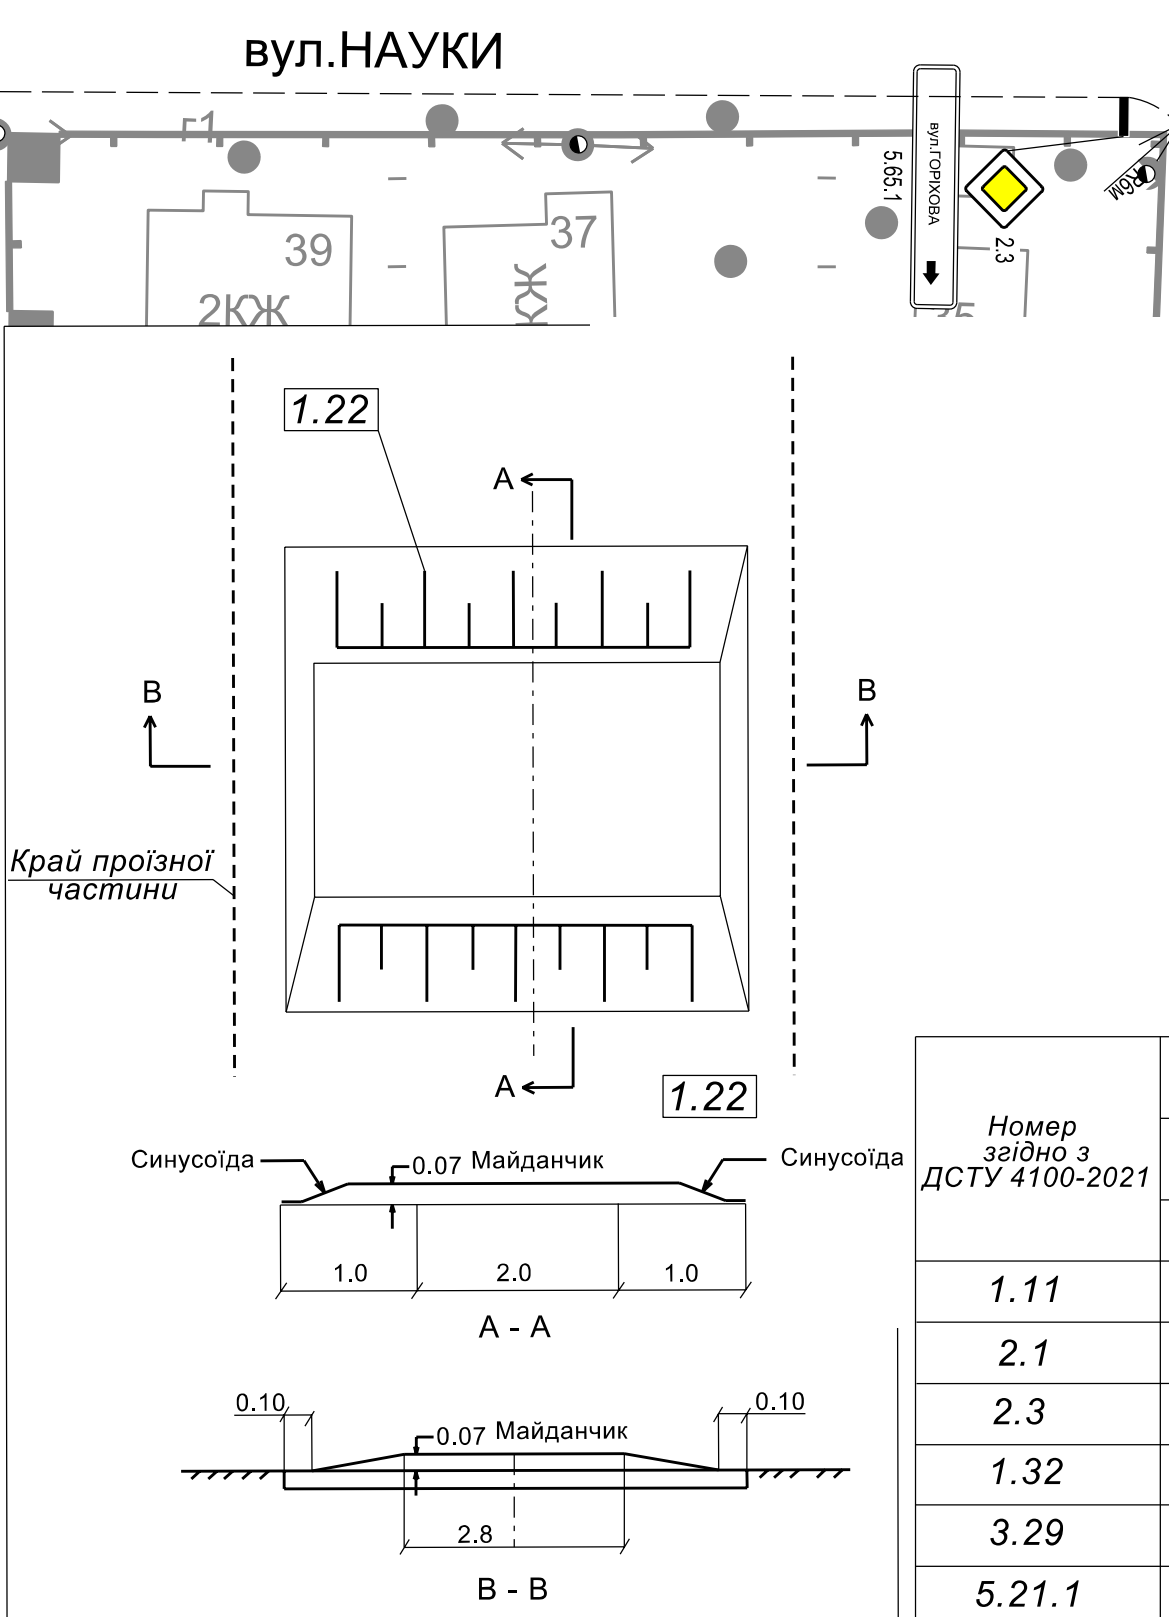


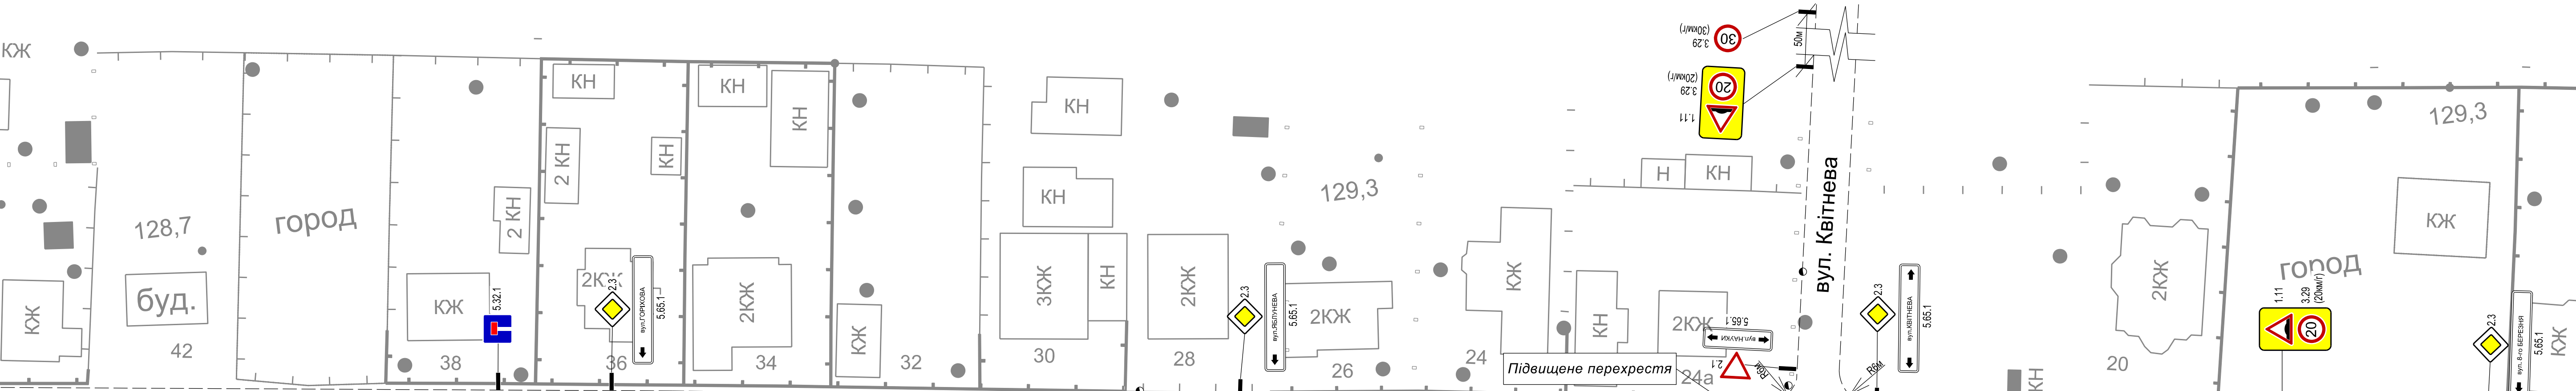

Номер згідно з ДСТУ 2587:2021	Довжина, м	Кількість місць	Площа кольору, м2			
			оголош	оголош	оголош	оголош
1.14.2	6	-	12	-	-	12
1.22	23	-	6	-	-	-
Тактильна плитка			8м	54шт		

Номер згідно з ДСТУ 4100-2021	кількість	
	типорозміру	ДЗІП
1.11	6	-
2.1	13	-
2.3	12	-
1.32	2	-
3.29	6	-
5.21.1	1	-
5.38.1	2	-
5.38.2	2	-
5.65	-	20
7.8	4	-
стійка знаку		38
кріплення знаку		182

Умовні позначення:

- дорожнього знаку його номеру згідно ДСТУ4100:2021 та місце розташування
- розмітки дорожньої та номер згідно ДСТУ2587:2021
- бортового камню
- опора освітлення
- пристрій примусового зниження швидкості
- підвищене перехрестя
- підвищений пішохідний перехід
- дорожній пагорб

Схеми розміщення листів

2

3

4

						Д 40 - 2023 - ОР			
						Схема організації дорожнього руху по вулицям Київська, Мічурина, Грушевського, Лесі Українки, Науки, Квітнева в селі Гора Бориспільського району Київської області			
Зм.	Кільк.	Арк.	№ док.	Підпис	Дата	Організація дорожнього руху. М1:500	Стадія	Аркуш	Аркушів
Директор		Овдій			06.23		РП	2	
ГІП		Горкун			06.23				
						Розміщення технічних засобів організації дорожнього руху	ТОВ "ПБК ДОРТРАНС"		
Розробив		Містюк			06.23				

