

с. Г О Р А

Бориспільський район Київська область

ДЕТАЛЬНИЙ ПЛАН ТЕРИТОРІЇ КВАРТАЛУ ВЗДОВЖ ВУЛИЦІ ЦЕНТРАЛЬНА У СЕЛІ ГОРА БОРИСПІЛЬСЬКОГО РАЙОНУ, КИЇВСЬКОЇ ОБЛАСТІ З МЕТОЮ ВИЗНАЧЕННЯ ПЛАНУВАЛЬНОЇ ОРГАНІЗАЦІЇ, ПРОСТОРОВОЇ КОМПОЗИЦІЇ, ЛАНДШАФТНОЇ ОРГАНІЗАЦІЇ І ПАРАМЕТРІВ ЗАБУДОВИ ТЕРИТОРІЇ ГРОМАДСЬКОЇ ЗАБУДОВИ ОРІЄНТОВНОЮ ПЛОЩЕЮ 0,5000 ГА

СХЕМА ТРАНСПОРТНОЇ МОБІЛЬНОСТІ ТА ІНФРАСТРУКТУРИ
М 1:500

ЕКСПЛІКАЦІЯ:

1. В МЕЖАХ ПРОЄКТУВАННЯ:

ПРОЄКТ:

- Торгово-офісна будівля - Проект;
- Торгово-офісна будівля - Реконструкція;
- Заклад торгівлі - Реконструкція;
- Багатофункціональний центр - Проект;
- Відкриті стоянки для тимчасового зберігання транспортних засобів - Проект;
- Майданчик для розвантаження - Проект;

УМОВНІ ПОЗНАЧЕННЯ:

МЕЖІ:

ІСНУЮЧІ	ПРОЄКТНІ	
		Розробки ДПТ
		Землекористування

ПОЗНАЧЕННЯ:


ІСНУЮЧІ	ПРОЄКТНІ	
		Розвантажувальний майданчик
		Господарських майданчиків
		Паркан
		Демонтаж

ПОЗНАЧЕНЬ ОБ'ЄКТІВ ВДМ:

ІСНУЮЧІ	ПРОЄКТНІ	
		Відкритих автостоянок
		Стоянок легкових автомобілів

ТЕРИТОРІЙ ВУЛИЦЬ ТА ДОРІГ (20606.0):

ІСНУЮЧІ	ПРОЄКТНІ	
		Головних вулиць
		Житлових вулиць
		Громадського транспорту
		Внутрішньомайданчикових проїздів
		Велосипедних доріжок
		Пішохідних доріжок
		Стоянок вело-транспорту
		Пішохідних переходів

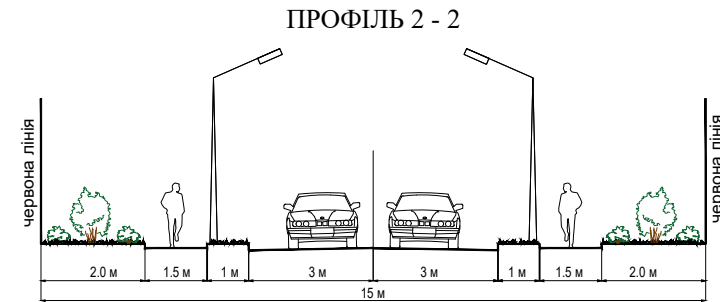

ПРОФІЛЬ 1 - 1



ТЕРИТОРІЙ ЗА МЕЖАМИ ПРОЄКТУВАННЯ:

ІСНУЮЧІ	ПРОЄКТНІ	
		Житлової садибної забудови (10102.0)
		Закладів торгівлі, громадського харчування та побутового обслуговування (10205.0)

ПЛАНУВАЛЬНИХ ОБМЕЖЕНЬ (КЛАС 1):

ІСНУЮЧІ	ПРОЄКТНІ	
		Території в червоних лініях (06.01.1)


ТЕРИТОРІЙ В МЕЖАХ ПРОЄКТУВАННЯ:

ТЕРИТОРІЇ ЗАКЛАДІВ ТОРГІВЛІ, ГРОМАДСЬКОГО ХАРЧУВАННЯ ТА ПОБУТОВОГО ОБСЛУГОВУВАННЯ (10205.0):

ІСНУЮЧІ	ПРОЄКТНІ	
		Громадської забудови
		Зелених насаджень обмеженого користування
		Внутрішньомайданчикових проїздів
		Пішохідних доріжок
		Майданчик для тимчасової стоянки автомобілів

ТЕРИТОРІЇ ВУЛИЦЬ ТА ДОРІГ (20300.0):

ІСНУЮЧІ	ПРОЄКТНІ	
		Головної вулиці села (О-100401)
		Житлової вулиці

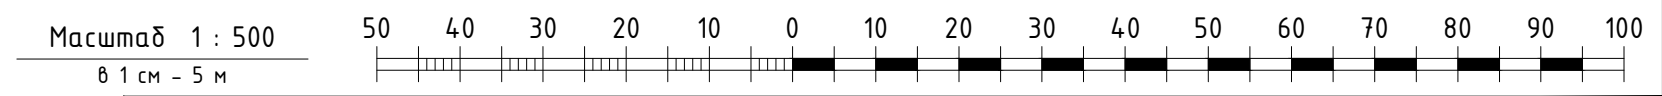

Договір № 83 від 06.07.2026 - ДПТ					
Зм.	Кіл.	Лист	Недок	Підпис	Дата
Виконавчий комітет Гірської сільської ради Бориспільського району Київської області					
Нач. відділу, ГАП	Магалаєс			2026	Детальний план території кварталу вздовж вулиці Центральна у селі Гора Бориспільського району, Київської області з метою визначення планувальної організації, просторової композиції, ландшафтно-планувальної організації і параметрів забудови території громадської забудови орієнтовною площею 0,5000 га
Пров. архітектор	Коваль			2026	Стадія
Пров. архітектор	Амосов			2026	Аркуш
Інженер-землев.	Степанюк			2026	Аркушів
Пров. інженер з охорони навк. серед.	Вдовиченко			2026	ДПТ
СХЕМА ТРАНСПОРТНОЇ МОБІЛЬНОСТІ ТА ІНФРАСТРУКТУРИ М 1:500					
НАУКОВО-ПРОЄКТНИЙ ІНСТИТУТ РОЗВИТКУ ГРОМАД LLC NPI					