
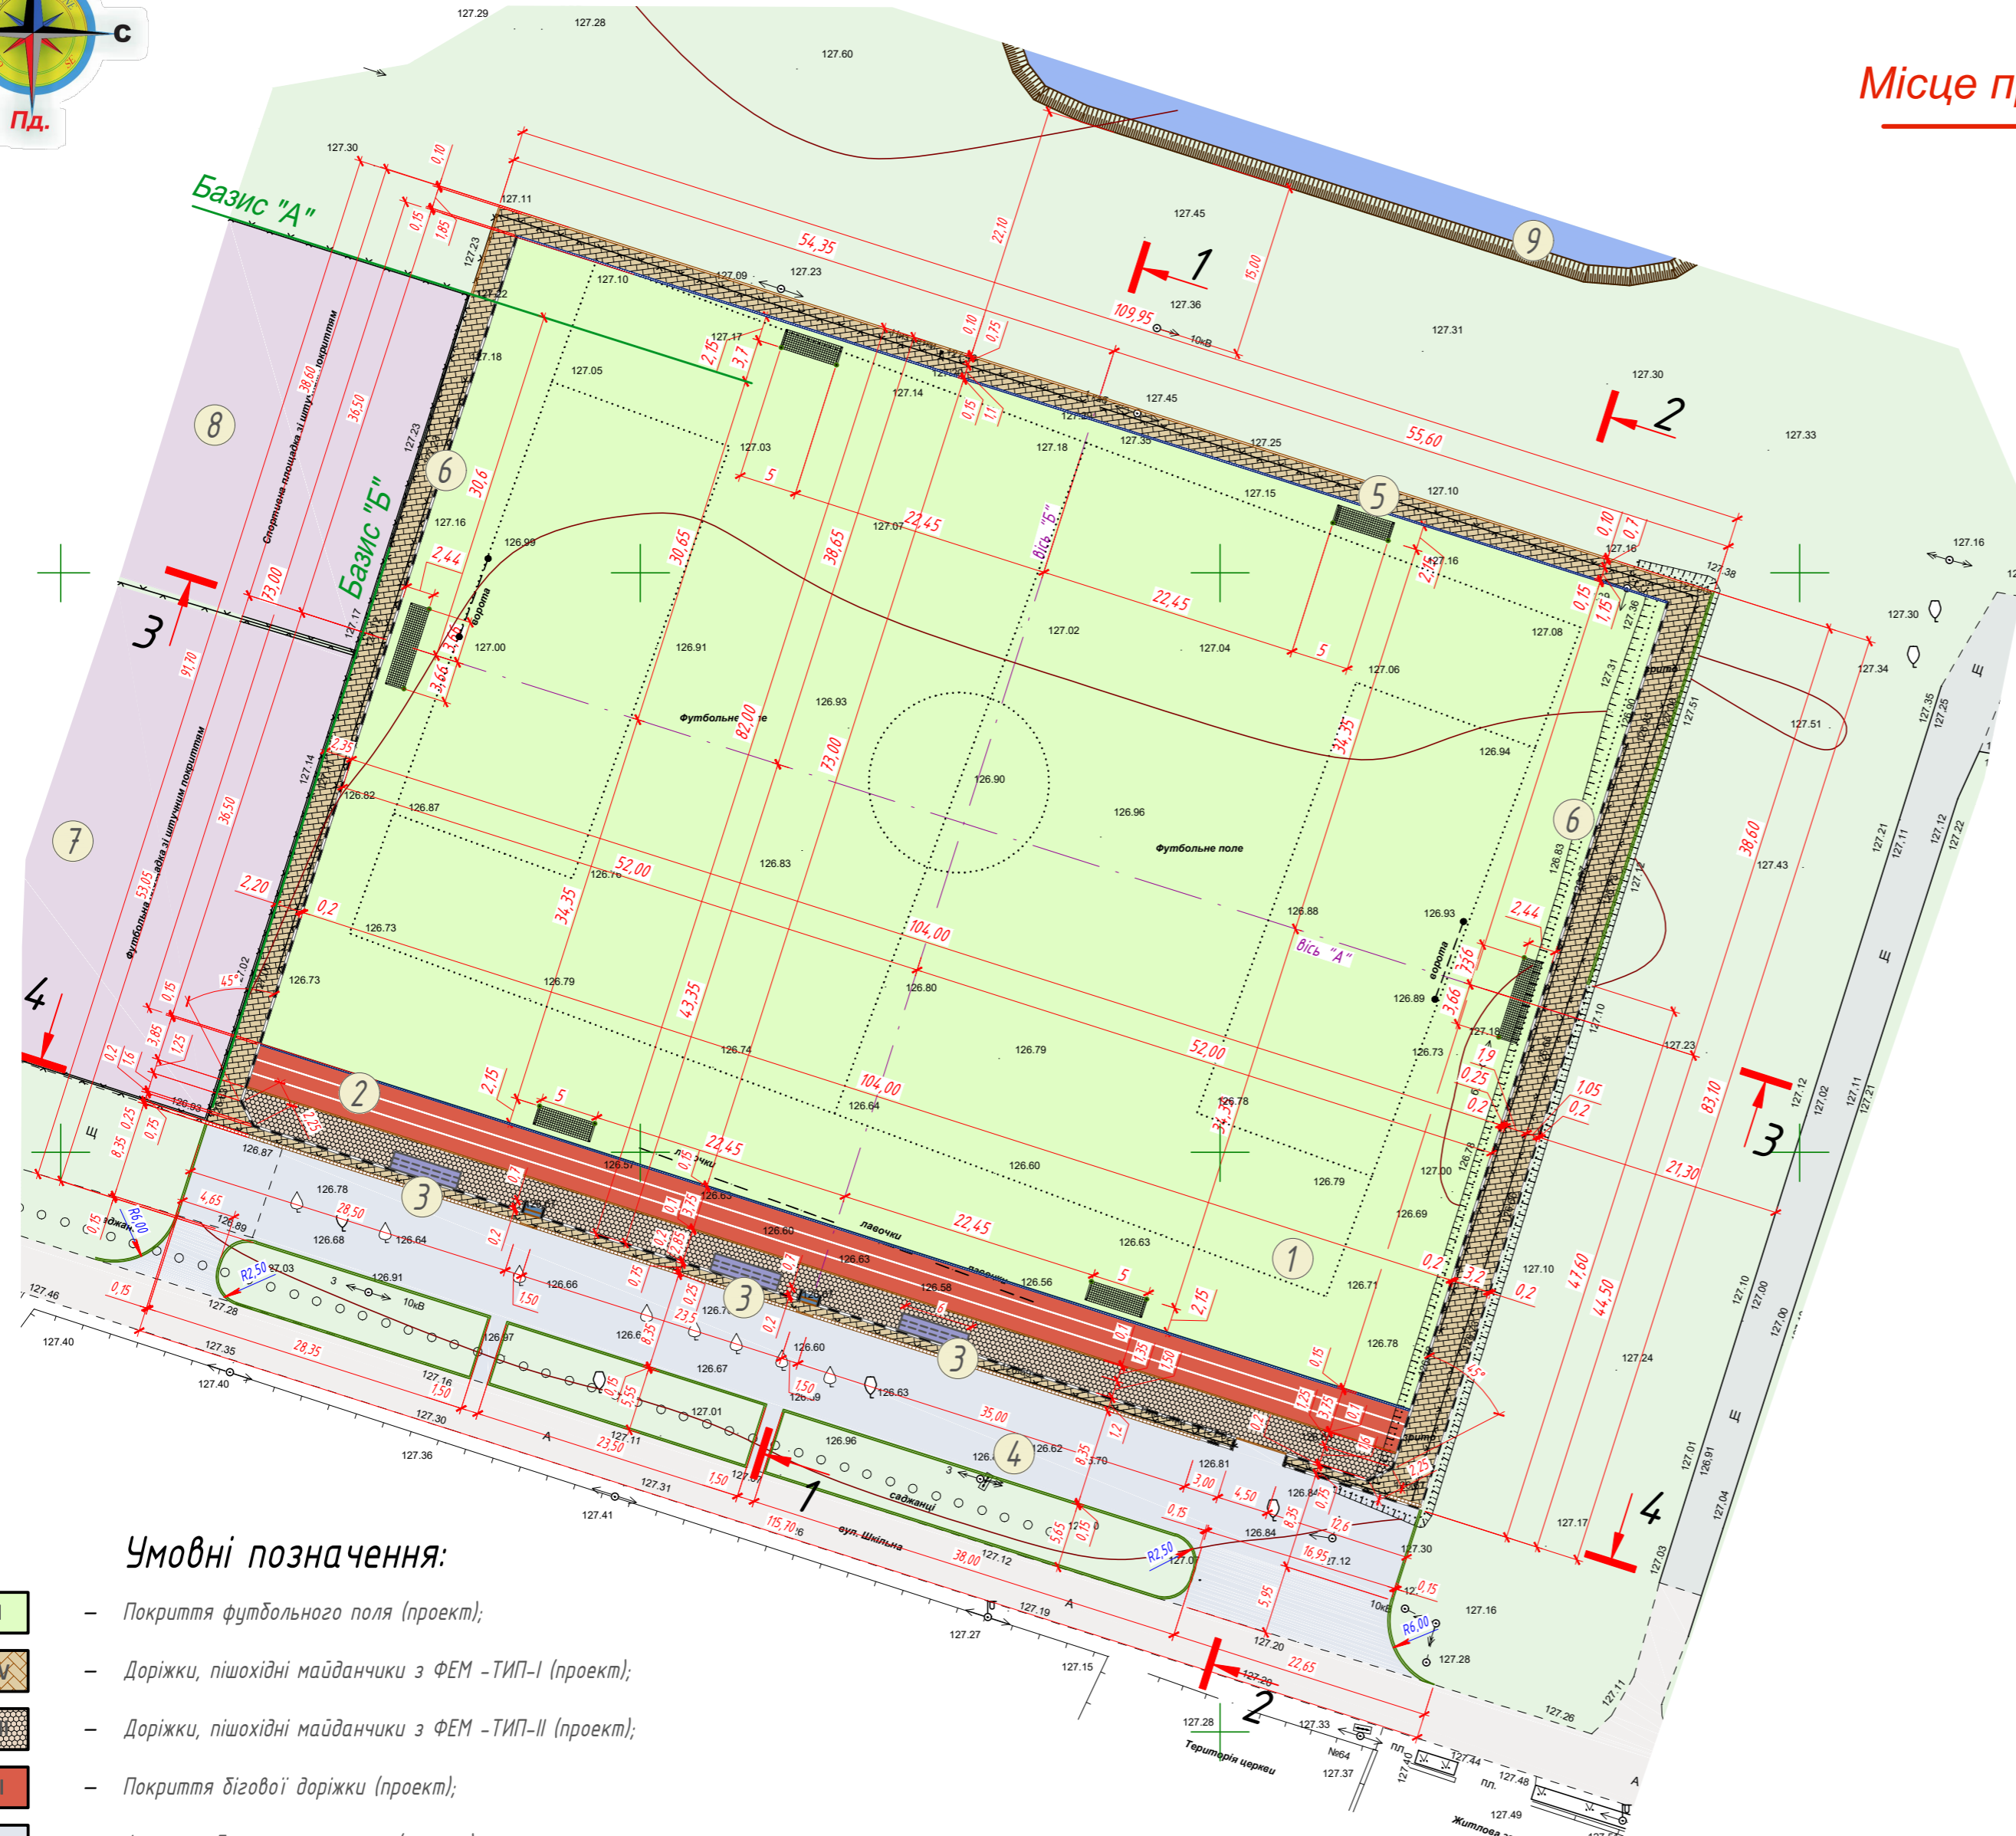


# Креслення розпланування М 1:500.

# Ситуаційна схема

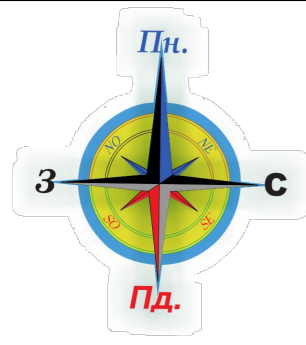

## Експлікація будівель і споруд

№ п/п	Найменування	Поверховість	Площа забудови, м <sup>2</sup>	Координати квадрату сітки
1	Футбольне поле	-	7592	проект
2	Бігова доріжка	-	390	проект
3	Трибуна (до 11 місць) 3 ШТ.	-	-	проект
4	Майданчик для тимчасової стоянки автомобілів	-	1081.61	проект
5	Огорожа з металової сітки	-	-	існуюча
6	Огорожа з гасильної сітки	-	-	існуюча
7	Футбольний майданчик з синтетичним покриттям	-	-	існуюча
8	Мультифункціональний майданчик	-	-	існуюча
9	Штучна водойма для дренажу	-	-	проект

## Відомість демонтажних робіт

№ п/п	Найменування робіт	Одиниця виміру	Кількість	Примітка
1	2	3	4	5
1	Розбирання огорожі з сітки гасильної	м <sup>2</sup>	108	Виконати зворотній монтаж
2	Знімання сітчастих панелей огорожі 2500x2030 -21 шт.	м <sup>2</sup>	105	Виконати зворотній монтаж
3	Знімання полотен воріт та хвірток при металевих огорожах і огорожах із панелей	шт.	7	Виконати зворотній монтаж
4	Демонтаж металевого спортивного інвентарю (футбольних воріт)	т	0,7	Придатні для використання
5	Демонтаж дрібних конструкцій [лавочок] масою до 0,5 т	шт.	8	Виконати зворотній монтаж

- Умовні позначення:**
- ТИП I – Покриття футбольного поля (проект);
  - ТИП IV – Доріжки, пішохідні майданчики з ФЕМ -ТИП-I (проект);
  - ТИП V – Доріжки, пішохідні майданчики з ФЕМ -ТИП-II (проект);
  - ТИП II – Покриття бігової доріжки (проект);
  - ТИП V – Асфальтобетонне покриття (проект);
  - ТИП VI – Бетонне покриття (проект);
  - Синтетичне покриття майданчиків (існуюче);
  - Озеленення (існуюче);
  - Підпірна стінка L=376 м.п. (проект);
  - Дощеприймальний зливовий лоток ЛВ-20.26.22 (проект);
  - Дощеприймальний зливовий лоток ЛВ-10.15(16) (проект);

**УВАГА!**  
 Перед проведенням земляних робіт необхідно викликати на місце представників зацікавлених служб існуючих інженерних комунікацій: газових, електросилових, водопроводу і каналізації.  
 Земляні та інші роботи виконувати після прийняття всіх необхідних заходів по запобіганню нещасних випадків, які можуть статися в результаті пошкодження підземних мереж;  
 1. Креслення розглядати разом з комплектом ГП.

**70-12-19-ГП**

«Нове будівництво спортивного комплексу по вул. Шкільній, в с. Гора Бориспільського району Київської області» (друга черга)

Зм.	Кільк.	Арк.	№ док.	Підпис	Дата
Г.АП	Ніколенко				
Н.контр.	Ніколенко				
Перевірив	Ніколенко				
Розробив	Рябцев				

Креслення розпланування М 1:500.  
Ситуаційна схема.

Стадія РП Аркуш 2 Аркушів

ПП "ЛАРО 2010"

Копіяваб  
 Формат А2  
 Ім'я, № об.  
 Підпис і дата  
 Зам. ім'я, №  
 Позволено: