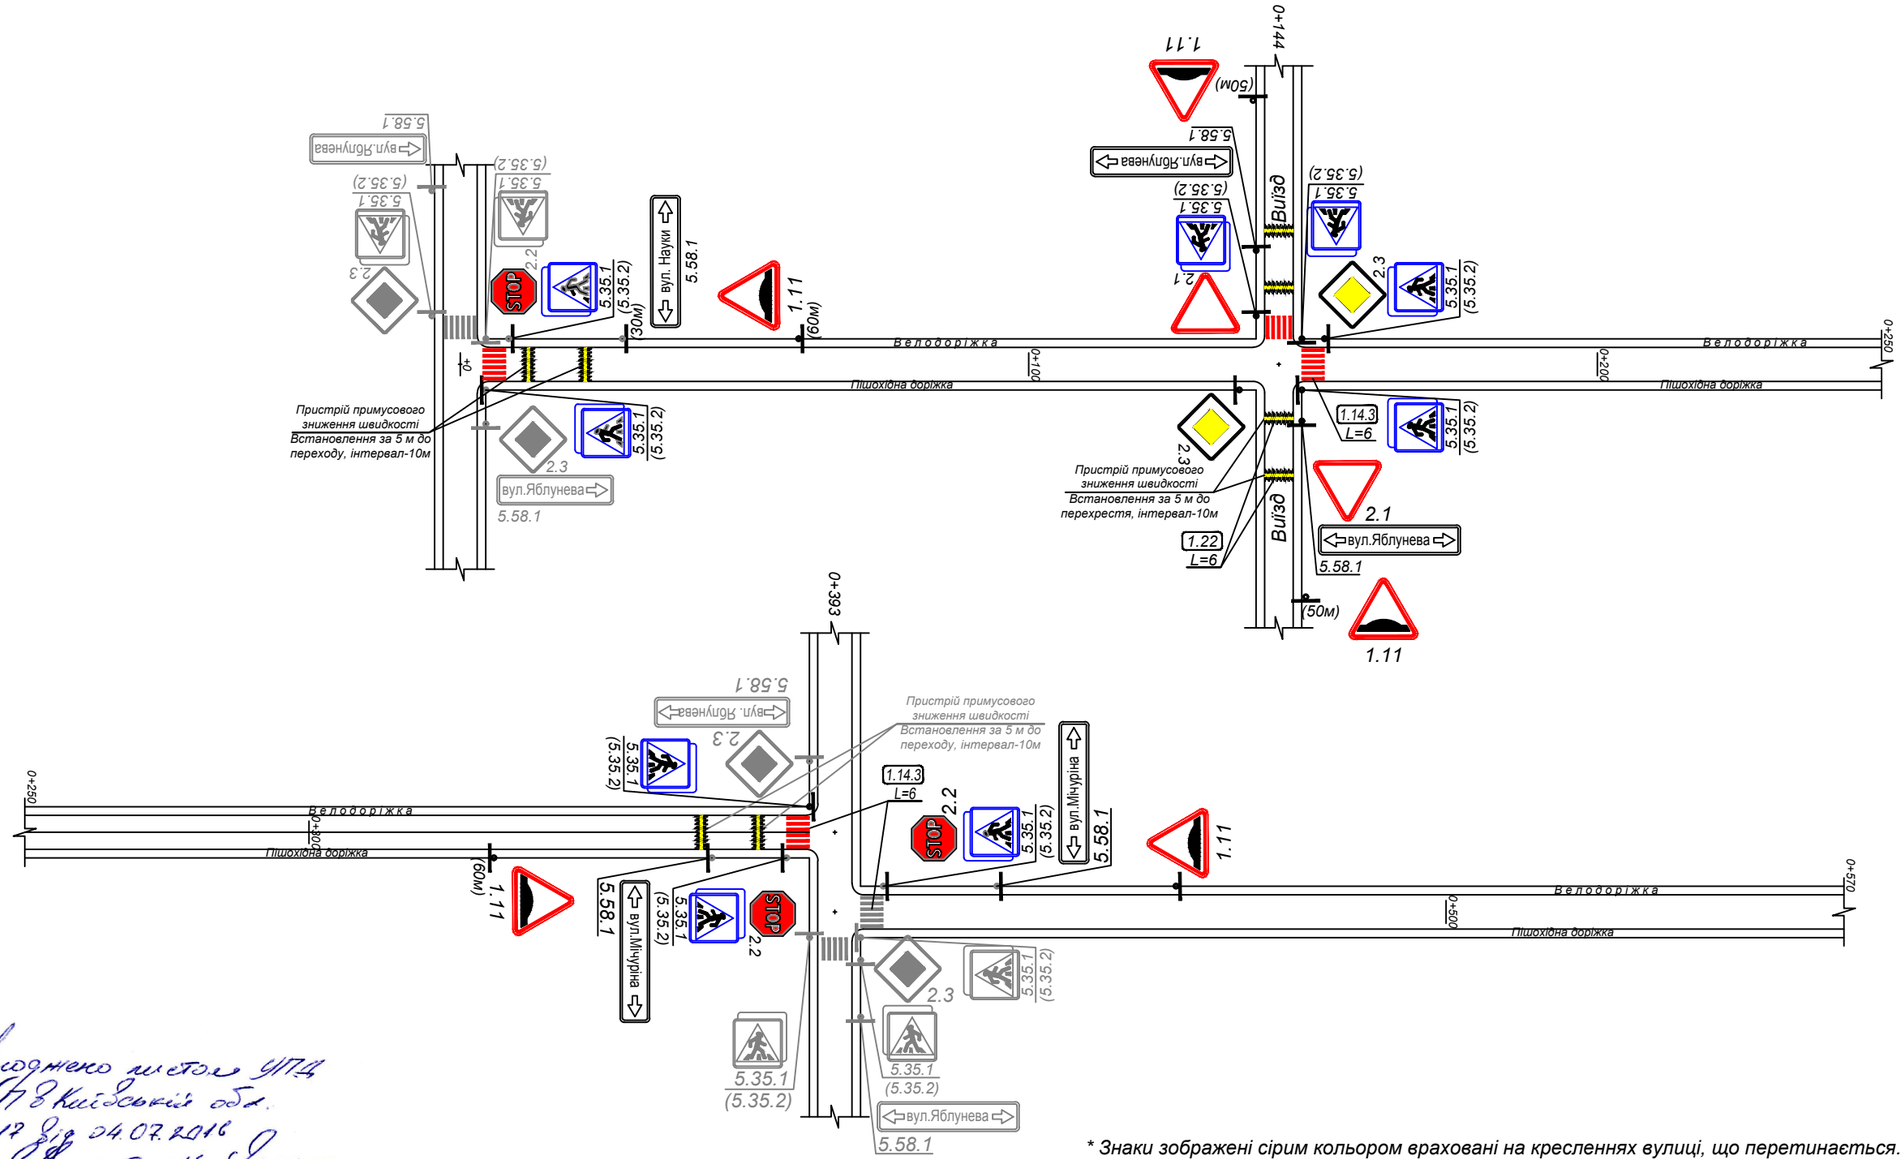

* Знаки зображені сірим кольором враховані на кресленнях вулиці, що перетинається.

Погоджено листом УПД ГУНП в Київській обл. №3617 від 04.07.2016 О.Д. Найдоронок

Зміни	Кільк.	Арк.	№ док	Підпис	Дата	Проект організації дорожнього руху на основних вулицях с. Гора Бориспільського району, Київської області			
						Організація дорожнього руху по вул. Яблунева	Стадія	Аркуш	Аркушів
							Р	1	2
ГІП		Кірідон С.М.			12.15	Схема організації дорожнього руху по вул. Яблунева від км 0+000 до км 0+570	ТОВ "НП "Бюро безпеки руху"		
Розробив		Мандзюк І.О.			12.15				
Перевірив		Каракай С.В.			12.15				
Норм.контр.		Шейко В.М.			12.15				

Інв. N ориг. | Підпис і дата | Зам. інв. N

Формат А3