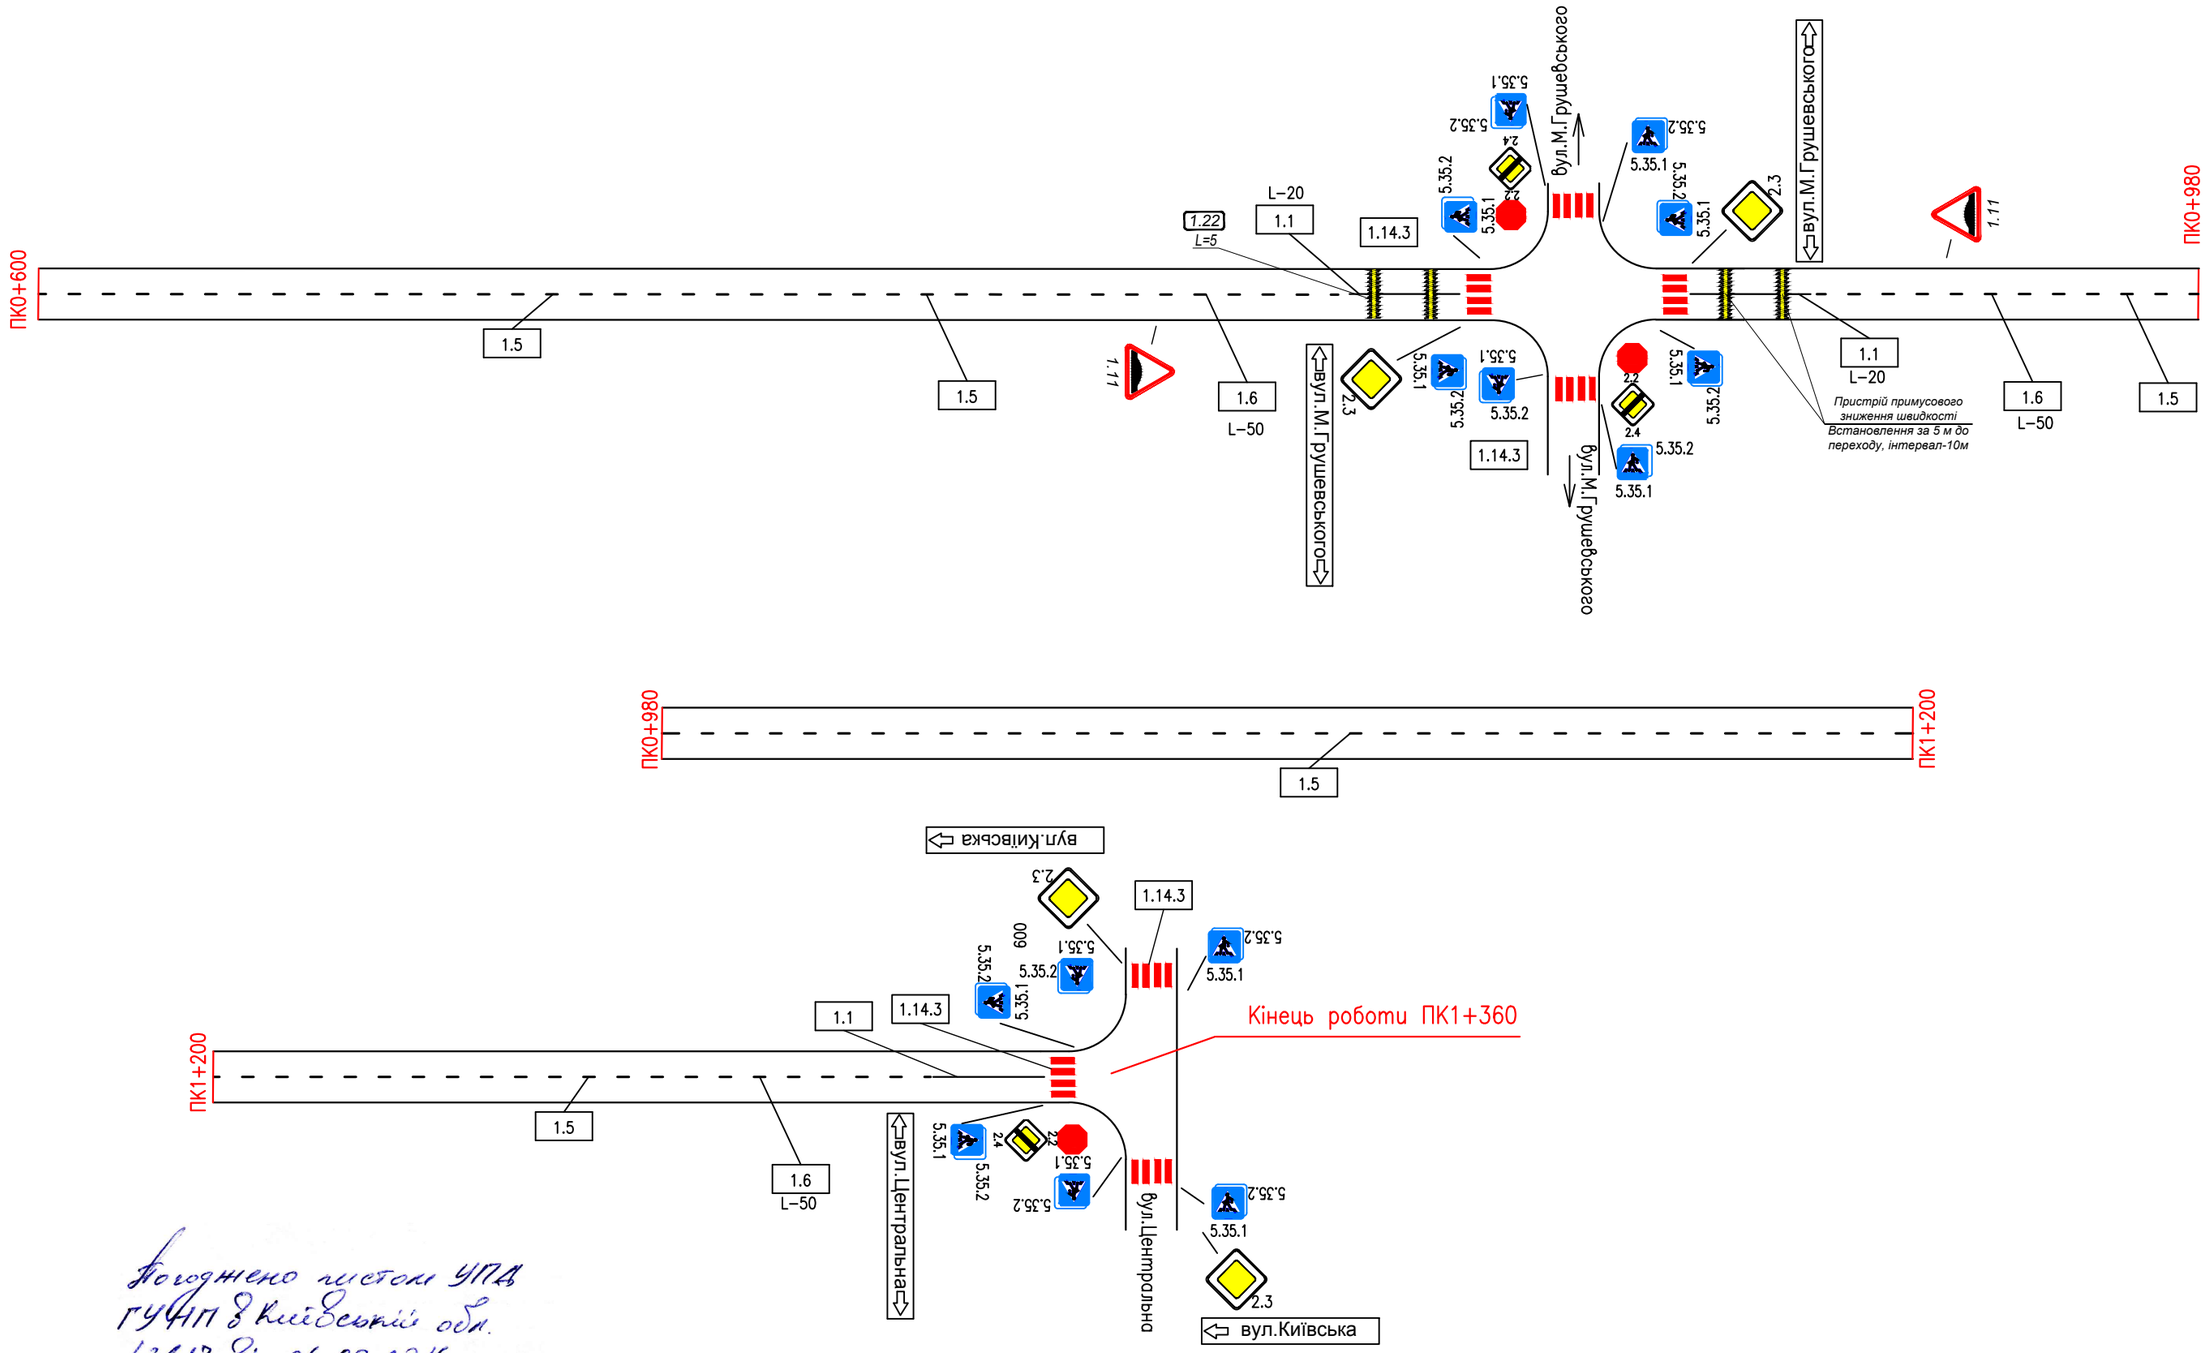

Погоджено листом УПД ГУНП в Київській обл. №3617 від 04.07.2016
О.Ю.Найдоронок

				Проект організації дорожнього руху с.Гора Бородянського району Київської області		
				Організація дорожнього руху по вул. Київська	стадія	аркуш	аркушів
ГІП	Кірідон С.М.		12.2015		Р	1	2
Розробив	Мандзюк І.О.			Схема організації дорожнього руху від ПК 0+900 до ПК 1+360	ТОВ "Науково-практне бюро безпеки руху"		
Перевірив	Каракай С.В.						
Нормоконтр.	Шейко В.М.						

Взам. інв. N | Підпись і дата | Інв. N подл.

Формат А3