


|              |               |              |
|--------------|---------------|--------------|
| Інв. № подл. | Підпис і дата | Взам. інв. № |
|              |               |              |

Нормативно швидко УПД  
 ГУАД в Київській обл.  
 13612 819 24.07.2016  
 Підпис: О. Д. Набоженко

Існуючі дорожні знаки підлягають повній заміні на знаки нового покоління

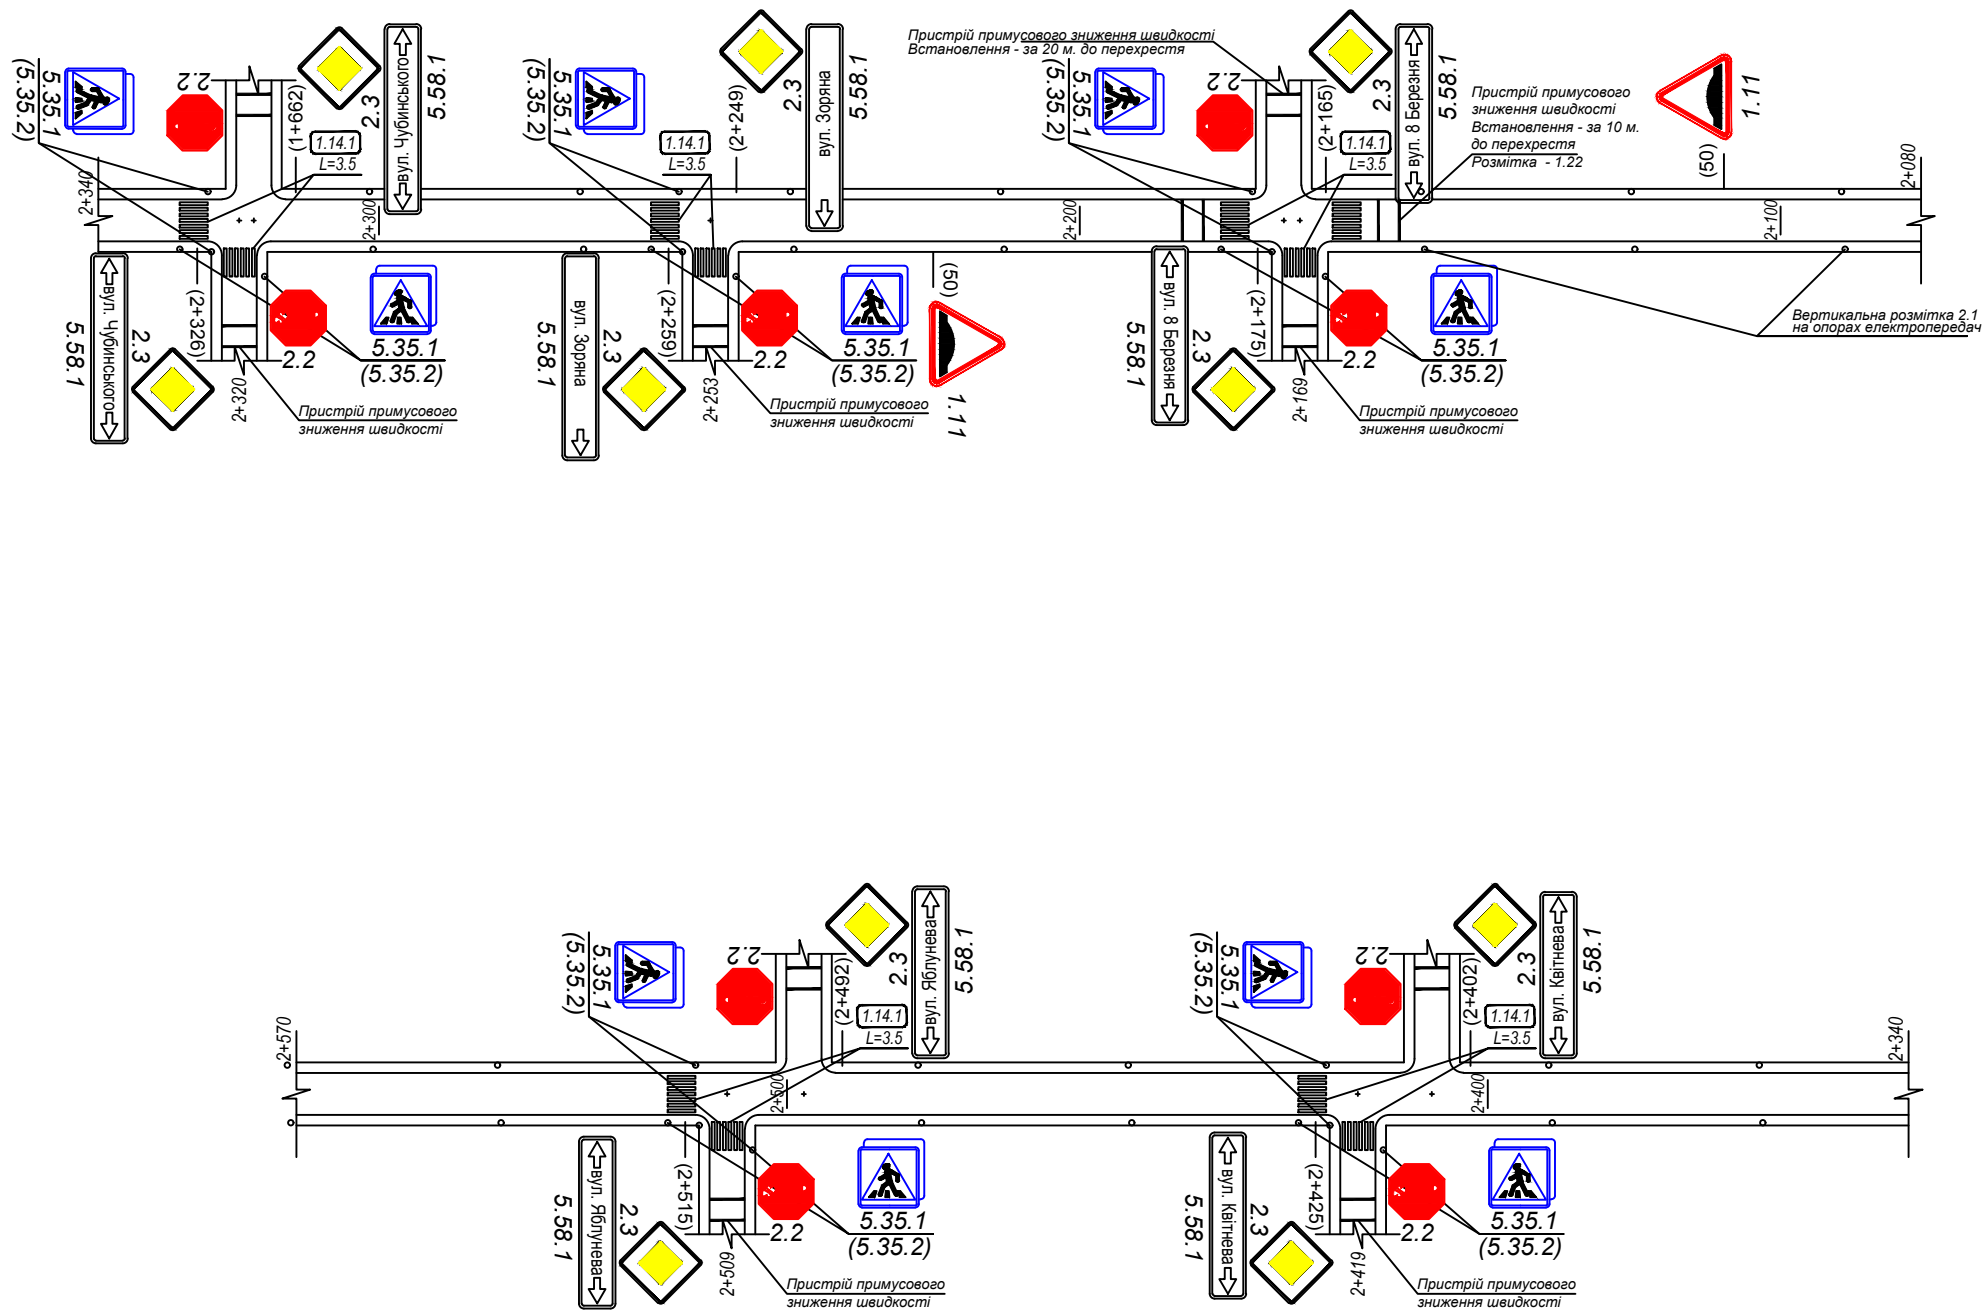

|   |              |         |  |                                              |       |         |
|---|--------------|---------|--|----------------------------------------------|-------|---------|
| Проект організації дорожнього руху на основних вулицях с.Гора Бориспільського району Київської області |              |         |  | Організація дорожнього руху по вул. Мічуріна |       |         |
| ГП   | Кіридон С.М. | 12.2015 |  | стадія                                       | аркуш | аркушів |
| Розробив                                                                                               | Мандзюк І.О. | 12.2015 |  | Р                                            | 5     | 6       |
| Перевірив                                                                                              | Каракай С.В. | 12.2015 |  | ТОВ "Науково-претне бюро безпеки руху"       |       |         |
| Нормоконтр.                                                                                            | Шейко В.М.   | 12.2015 |  |                                              |       |         |

Схема організації дорожнього руху по вул. Мічуріна, с. Гора від км 2+080 до км 2+570