


№. N подл.	Підпис і дата	Взам. інв. N

Згоджено листом УНА
 ГУНДР Київської обл.
 №3617 від 04.07.2016
 Шейко В.М.

Існуючі дорожні знаки підлягають повній заміні на знаки нового покоління

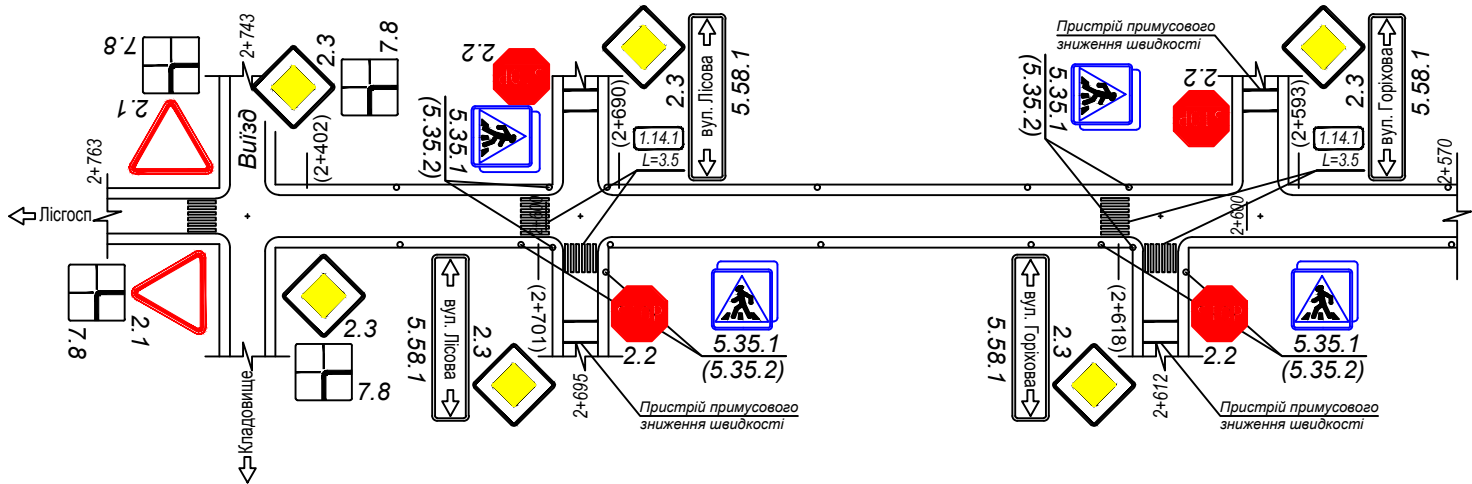

				Проект організації дорожнього руху на основних вулицях с.Гора Бориспільського району Київської області			
				Організація дорожнього руху по вул. Мічуріна		стадія	аркуш
						Р	6
ГП	Кірідон С.М.	<i>Киридон</i>	12.2015	Схема організації дорожнього руху по вул. Мічуріна, с. Гора від км 2+570 до км 2+763		ТОВ "Науково-пректне бюро безпеки руху"	
Розробив	Мандзюк І.О.	<i>Мандзюк</i>	12.2015				
Перевірив	Каракай С.В.	<i>Каракай</i>	12.2015				
Нормоконтр.	Шейко В.М.	<i>Шейко</i>	12.2015				