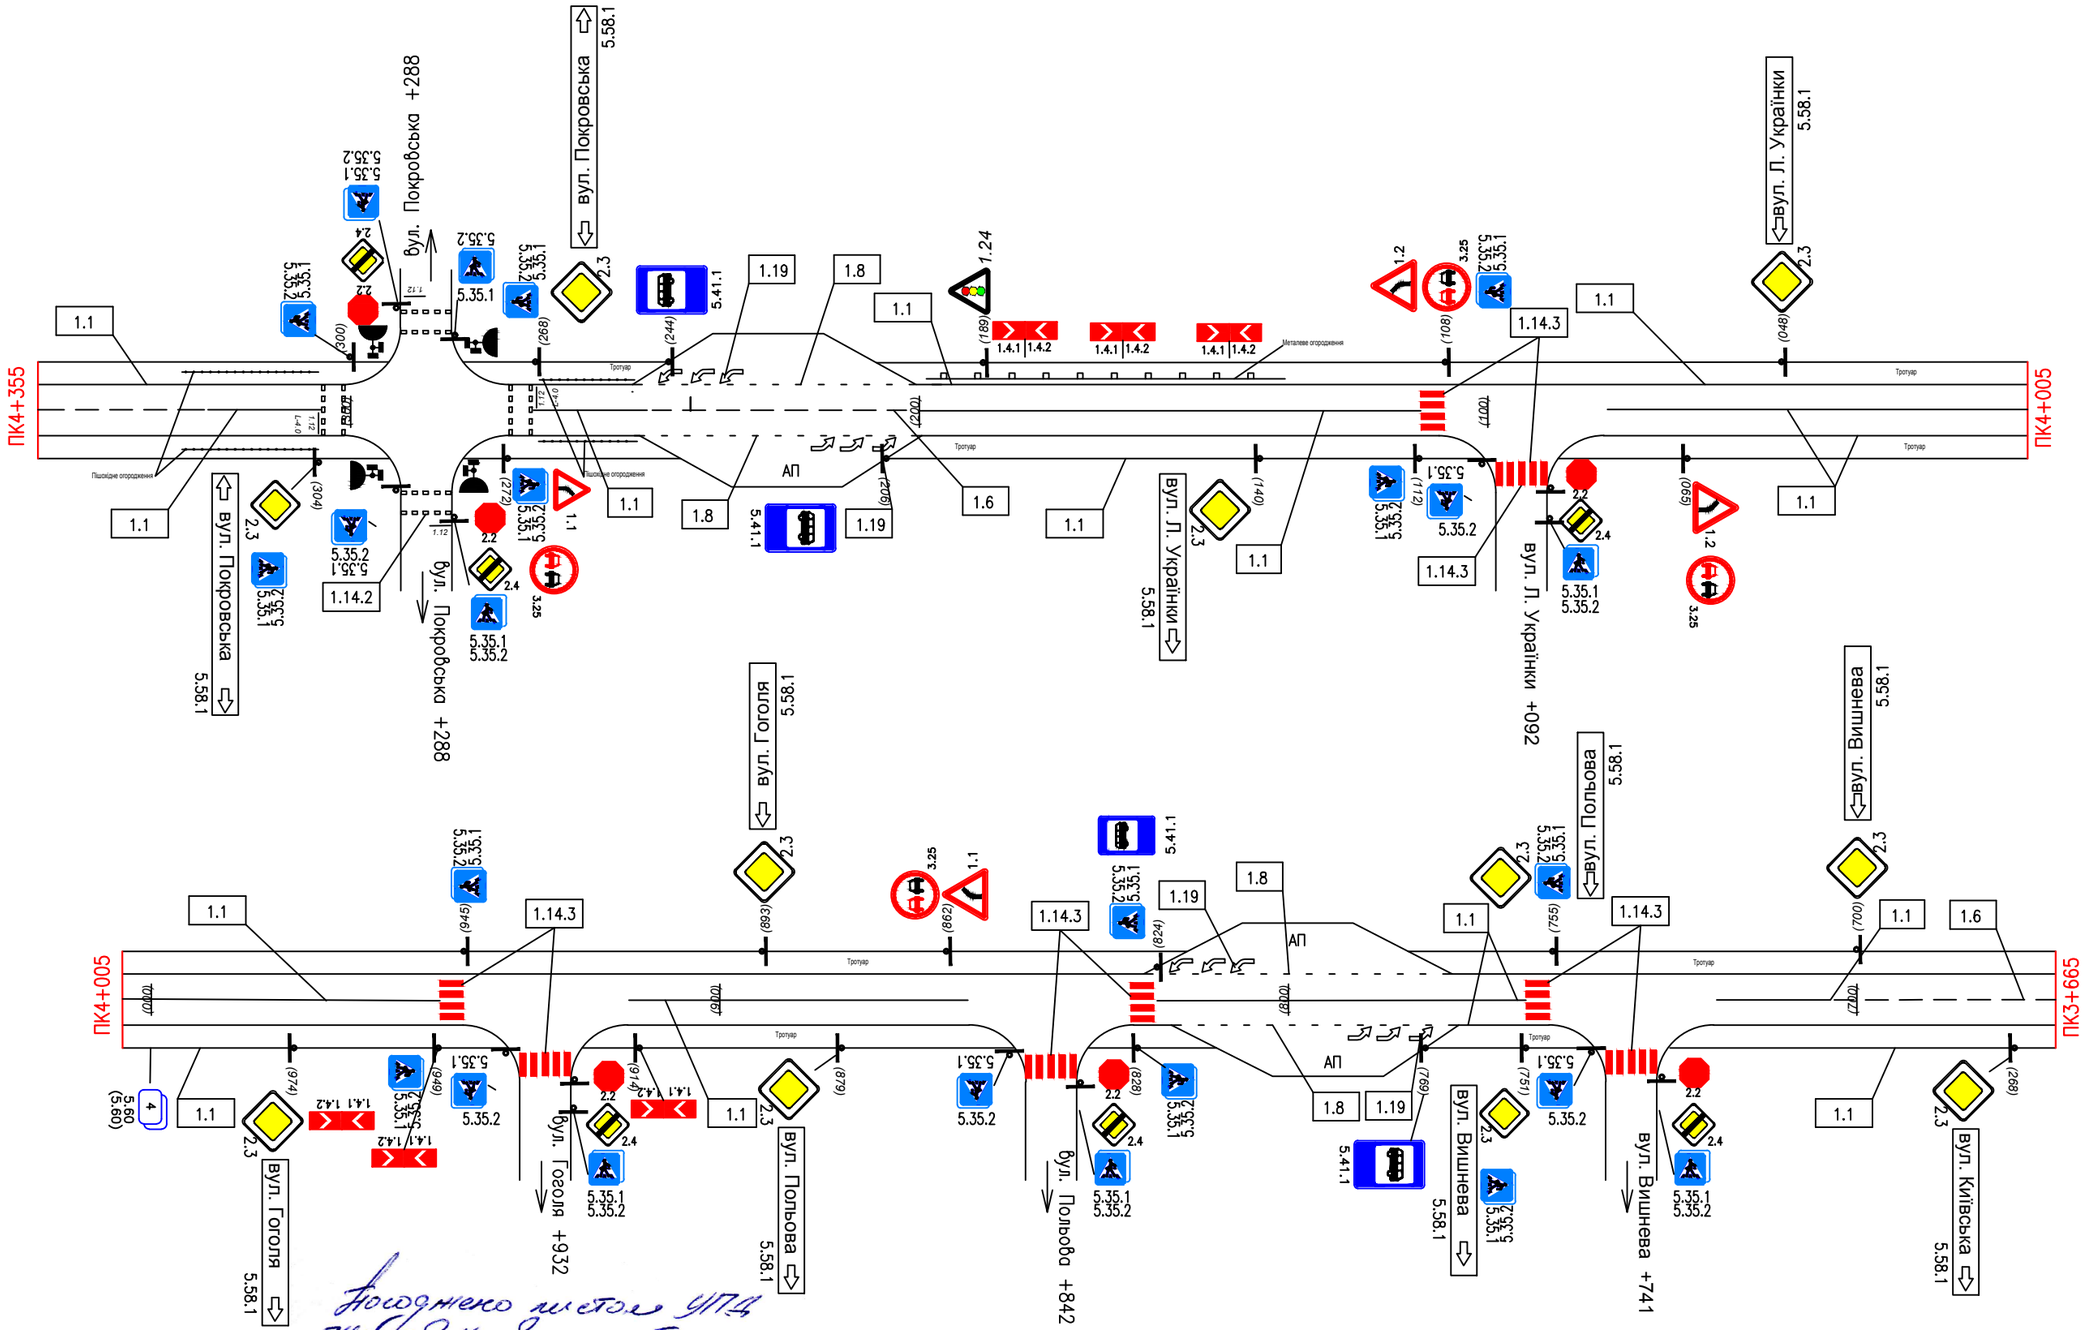

Погоджено листом УПД ГУНП в Київській обл. № 3617 від 04.07.2016 О.Д. Шейборонок

Існуючі дорожні знаки підлягають повній заміні на знаки нового покоління

Масштаб 1:1000

				Проект організації дорожнього руху на основних вулицях с.Гора Бориспільського району Київської області			
				Організація дорожнього руху по вул. Центральна с. Гора, ділянка автодороги О100401 Київ-Ревне-Рогозів км 0+000 - км 4+929	стадія	аркуш	аркушів
ГІП	Кірідон С.М.		12.2015		Р	3	4
Розробив	Мандзюк І.О.			Схема організації дорожнього руху по вул. Центральна, с. Гора, ділянка автодороги Київ-Ревне-Рогозів від ПК 3+665 до ПК 4+355	ТОВ "Науково-пректне бюро безпеки руху"		
Перевірив	Каракай С.В.						
Нормоконтр.	Шейко В.М.						

Формат А3

Взам. інв. N | Підпис і дата | Інв. N подл.