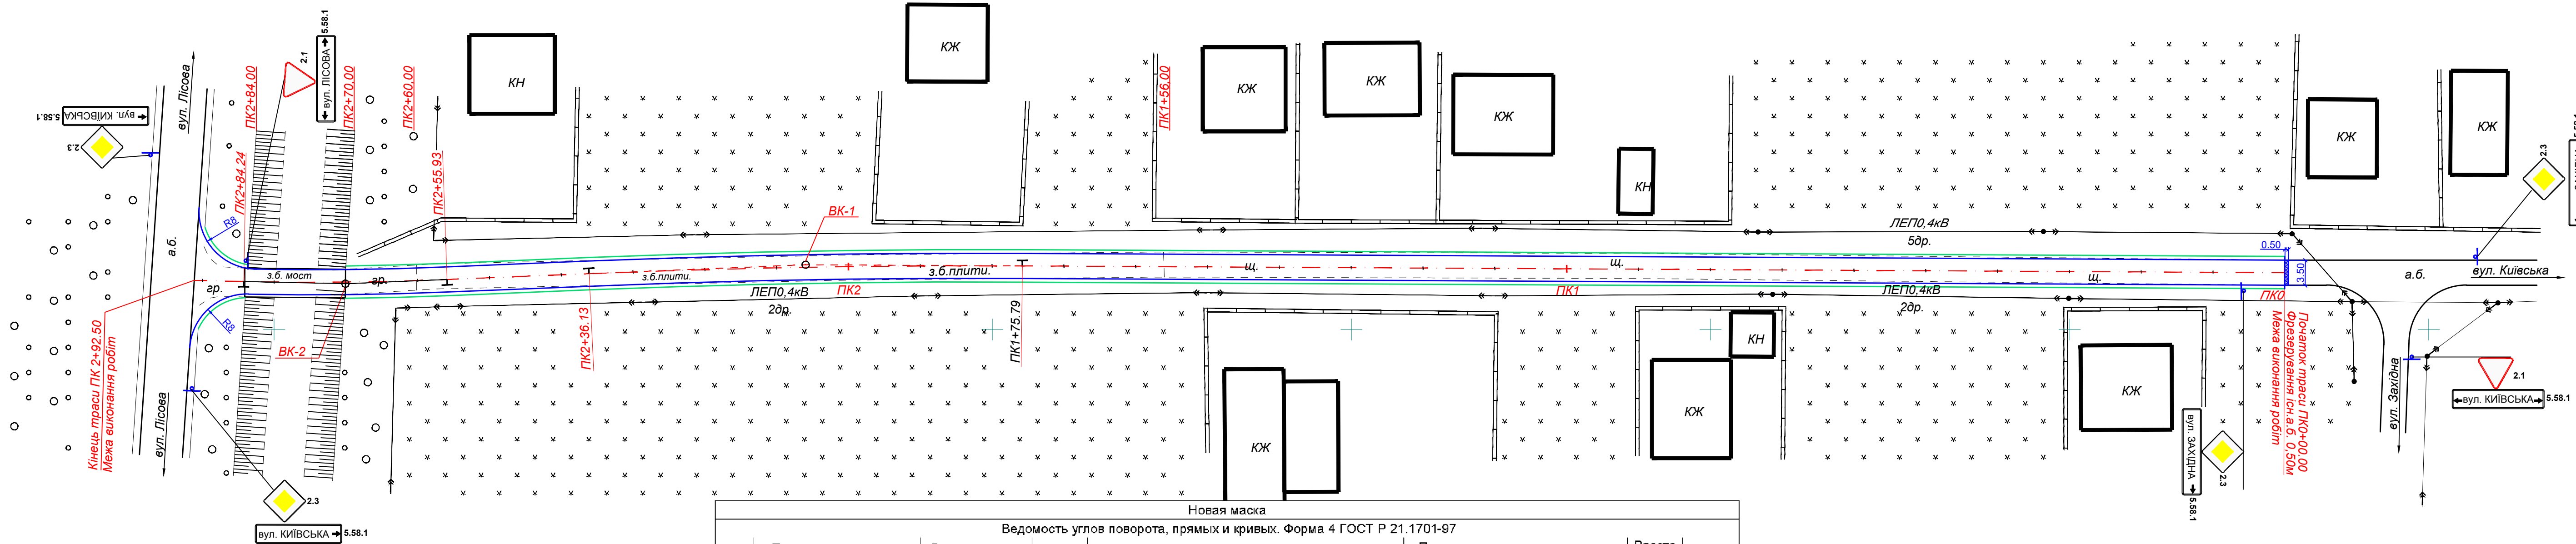


село Гора вул. Київська

ТАБЛИЦЯ ДОРОЖНІХ ЗНАКІВ

Номер згідно з ДСТУ 4100-14	Кількість, шт		
	I	II	ДЗІП
2.1	2	-	-
2.3	4	-	-
5.58.1	6	-	-
Всього:	12	-	-

**Новая маска****Ведомость углов поворота, прямых и кривых. Форма 4 ГОСТ Р 21.1701-97**

Точка	Положение вершины угла поворота			Величина угла поворота		Радиус, м	Элементы кривой, м					Положение переходных кривых						Расстояние между вершинами	Длина прямой, м									
	КМ	ПК	+	влево	вправо		тангенс	тангенс	переходные кривые	круговая	биссек	начало		конец		начало				конец								
												ПК	+	ПК	+	ПК	+			ПК	+	ПК	+					
1	0		00.00																									
1	1	2	05.96	2°38'34"		1300	30.18	30.18	0.00	0.00	80.34	0.35	1 75.79	1 75.79	2 36.13	2 36.13												
2	1	2	70.08		3°38'20"	450	14.18	14.18	0.00	0.00	28.32	0.22	2 55.93	2 55.93	2 84.24	2 84.24												
1	2		92.50																									

УВАГА
Автомобільна дорога перетинає і зближується з існуючими інженерними комунікаціями.
При виконанні робіт в охоронній зоні, перевлаштуванні, а також для уточнення місцезнаходження цих комунікацій необхідно викликати представників зацікавлених організацій за 3 доби до початку робіт і працювати в їх присутності.

Всі розміри на креслені дані в метрах.

2067 - АД.03

Капітальний ремонт дорожнього покриття по вулиці Київська в селі Гора Бориспільського району Київської області

Зм	Кільк	Арк	Недок	Підпис	Дата
ГІП	Христинч				07.20

ТРАСА ДОРОГИ

Стадія	Аркуш	Аркуші
РП	03	

План траси від ПК0+00 до ПК2+92.50
М 1:500

Н.контр.	Христинч	Дата
		07.20

ТОВ "ГБК "ДОТРАНС" м. Київ

Формат А4х4