

Генеральний план



Техніко-економічні показники

Показник	Одиниця виміру	Значення
Площа ділянки проектування	га	0,8857
Площа забудови земельної ділянки	м²	2187,51
Площа твердого покриття	м²	3383,61
Площа озеленення	м²	3285,88


Умовні позначення

Позначення	Найменування	Примітки
---+---+---+---	Межа ділянки проектування	
---	Межі ділянок	
█	Будівлі та споруди	
🌳	Насадження дерев	
█	Асфальтове покриття	
▨	Зона транзитного руху автомобілів швидкої допомоги	
▨	Тротуарна плитка	
▨	Трав'яне покриття	
➡	Вхід до відділення жіночої консультації	
➡	Вхід до гінекологічного відділення	
➡	Вхід до приймального відділення	
➡	Вхід до пологового відділення	
➡	Вхід до кардіологічного відділення	
➡	Вхід до діагностичного відділення	
➡	Вхід до терапевтичного відділення	

Відомість будівель і споруд

№ на плані	Найменування та позначення	К-сть поверхів	Кількість		Площа, м²				Будівельний об'єм, м³	
			Будівель (Споруд)	Квартир	Забудови		Загальна		будівлі	всього
					Будівля	Всього	Будівля	Всього		
1	Пологово-лікувальний корпус		2			2120,63				27363,63
1.1	Пологове відділення (I черга)	4			638,69		2120,63		9580,35	
1.2	Лікувальне відділення (II черга)	3			1481,94				17783,28	
2	Існуючий лікувальний корпус	4								
36/2021-ГП										
Нове будівництво пологового та лікувального відділення по вул. Котляревського, 1-г, 1-й у м. Бориспіль, Київської області										
Змін.	Кіл.	Арк.	№ док.	Підпис	Дата					
ГАП	Кулик Е.С.			08.21	Нове будівництво пологового та лікувального відділення				Стадія	Аркуш
Розробив	Волков В.А.			08.21					ЕП	2
Перевірив	Кулик Е.С.			08.21					Аркушів	
Н. контр.	Кулик Е.С.			08.21	Генеральний план				ФОП "Кулик Е.С." м. Бориспіль	

Зведений план мереж

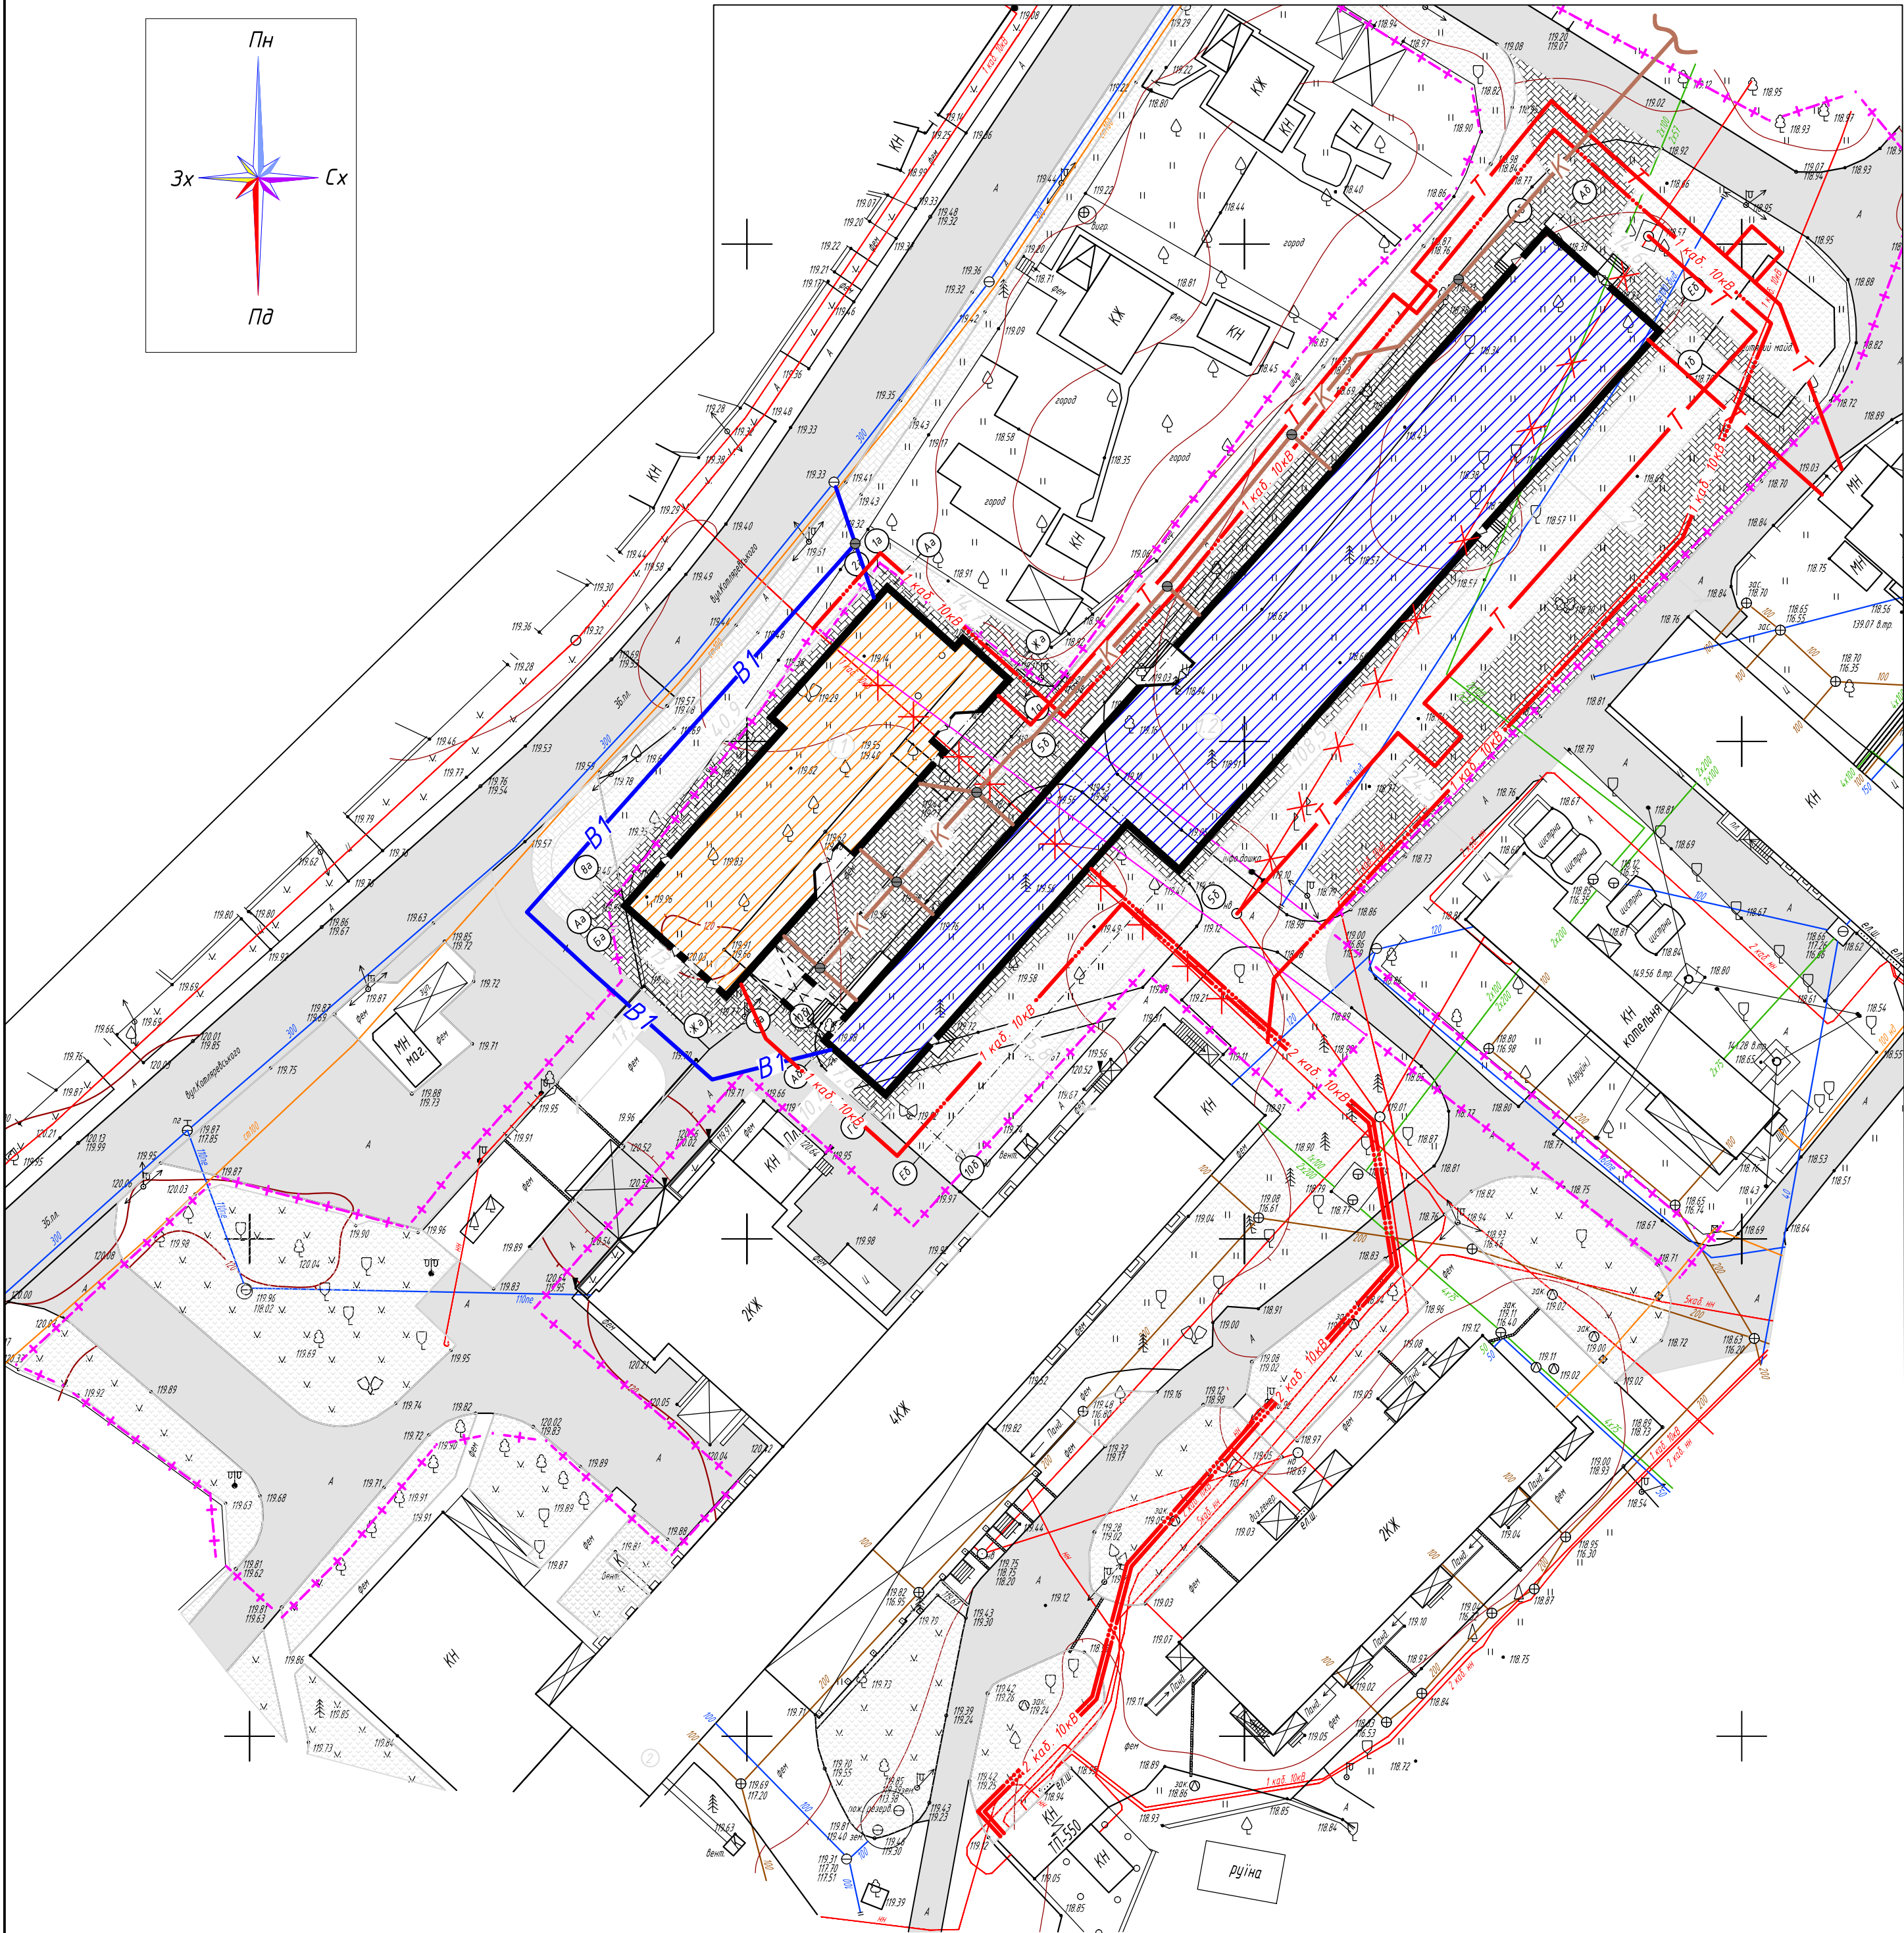

Техніко-економічні показники

Показник	Одиниця виміру	Значення
Площа ділянки проектування	га	0,8857
Площа забудови земельної ділянки	м²	2187,51
Площа твердого покриття	м²	3383,61
Площа озеленення	м²	3285,88

Умовні позначення

Позначення	Найменування	Примітки
---+---+---+---	Межа ділянки проектування	
---	Межі ділянок	
—1 каб. 10кВ—	Кабелі силові	
—Т—	Теплові мережі	
—В—	Водопровід	
—К—	Побутова каналізація	
[Pattern]	Тротуарна плитка	
[Pattern]	Трав'яне покриття	

Відомість будівель і споруд

№ на плані	Найменування та позначення	К-сть поверхів	Кількість		Площа, м²				Будівельний об'єм, м³	
			Квартир		Забудови		Загальна		об'єкти	
			Будівля (споруд)	Всього	Будівля	Всього	Будівля	Всього	будівлі	всього
1	Пологово-лікувальний корпус			2		2120,63				27363,63
1.1	Пологове відділення (I черга)	4			638,69		2120,63		9580,35	
1.2	Лікувальне відділення (II черга)	3			1481,94				17783,28	
2	Існуючий лікувальний корпус	4								
36/2021-ГП										
Нове будівництво пологового та лікувального відділення по вул. Котляревського, 1-г, 1-й у м. Бориспіль, Київської області										
Змін.	Кіл.	Арк.	№ док.	Підпис	Дата					
ГАП	Кулик Е.С.			08.21	Нове будівництво пологового та лікувального відділення				Стадія	Аркуш
Розробив	Волков В.А.			08.21					ЕП	3
Перевірив	Кулик Е.С.			08.21						
Н. контр.	Кулик Е.С.			08.21	Зведений план мереж				ФОП "Кулик Е.С." м. Бориспіль	