





# с.ЗАТИШНЕ

ГІРСЬКОЇ СІЛЬСЬКОЇ РАДИ  
БОРИСПІЛЬСЬКОГО РАЙОНУ  
КИЇВСЬКОЇ ОБЛАСТІ

ДЕТАЛЬНИЙ ПЛАН ТЕРИТОРІЇ ДЛЯ РОЗТАШУВАННЯ ОБ'ЄКТУ: «БУДІВНИЦТВО ЦЕНТРУ ПІДТРИМКИ ДИТИНИ (ДИТИНСТВА) З ЖИТЛОМ В С. ГОРА БОРИСПІЛЬСЬКОГО РАЙОНУ КИЇВСЬКОЇ ОБЛАСТІ» НА ЗЕМЕЛЬНУ ДІЛЯНКУ, ЯКА РОЗТАШОВАНА ПО ВУЛИЦІ ЗАХІДНІЙ В СЕЛІ ЗАТИШНЕ ГІРСЬКОЇ СІЛЬСЬКОЇ РАДИ БОРИСПІЛЬСЬКОГО РАЙОНУ КИЇВСЬКОЇ ОБЛАСТІ

СХЕМА ІНЖЕНЕРНОГО ЗАБЕЗПЕЧЕННЯ ТЕРИТОРІЇ (ВОДОПОСТАЧАННЯ ТА ВОДОВІДВЕДЕННЯ)  
М 1:500

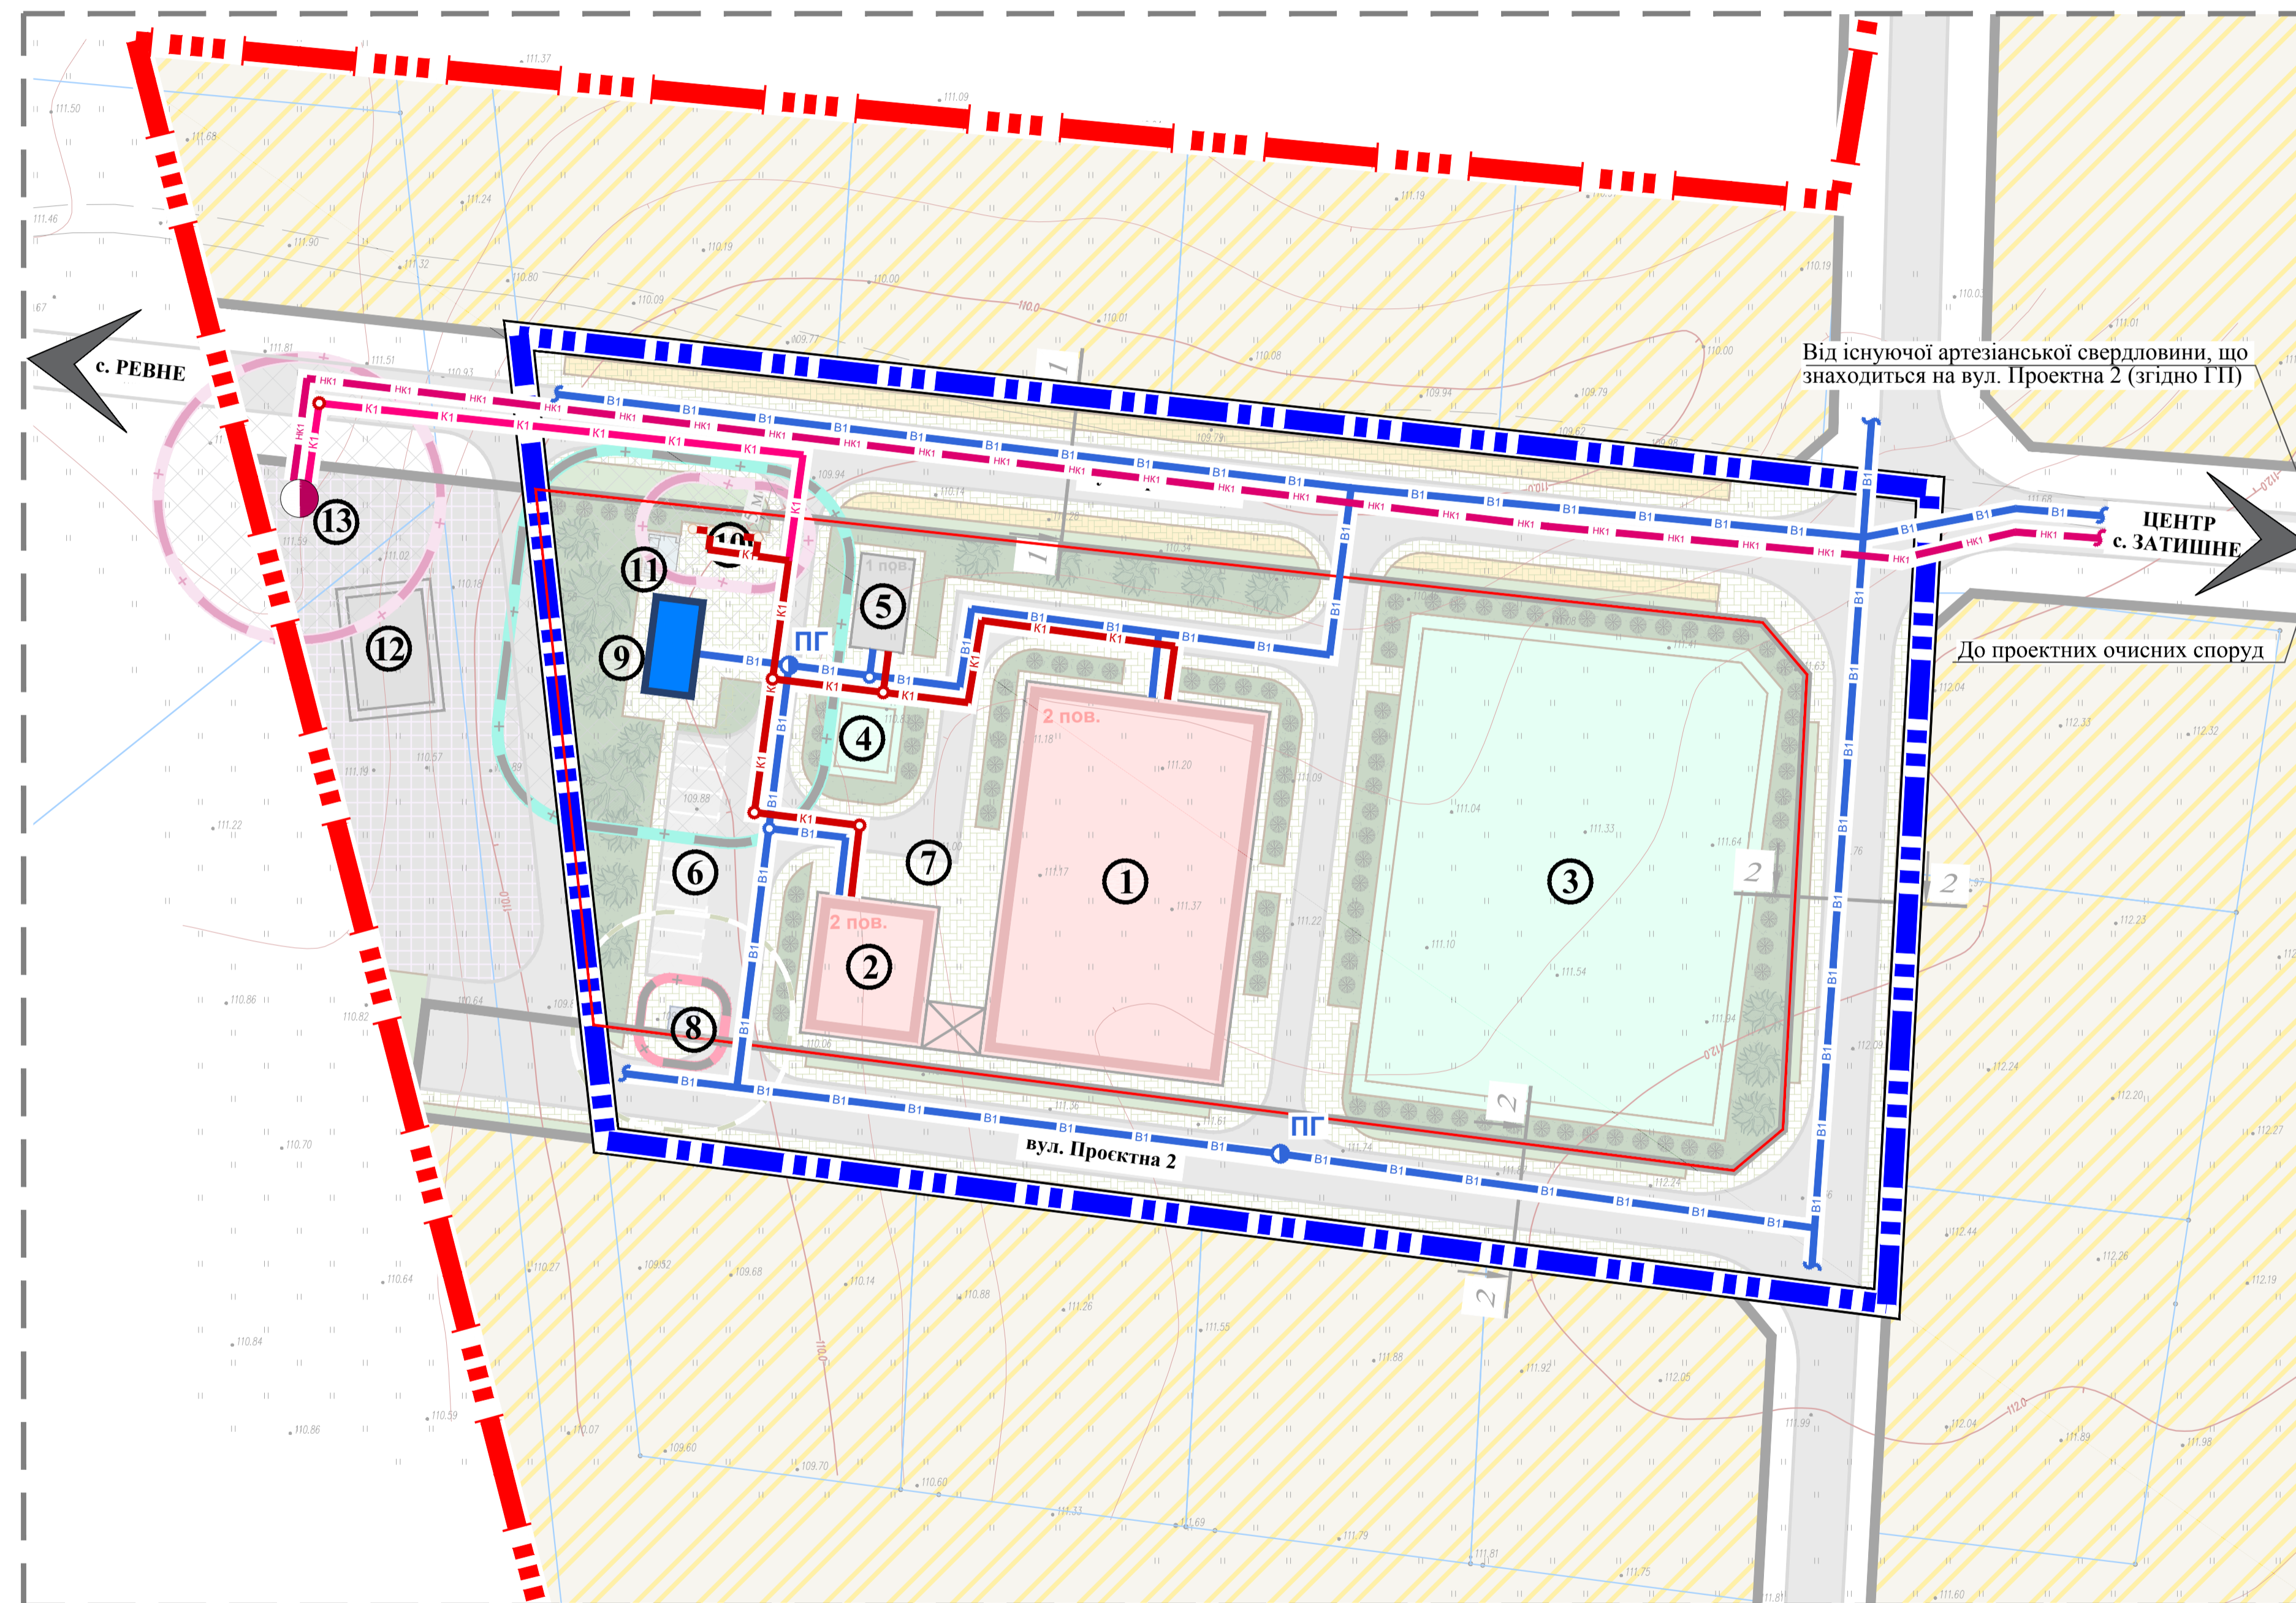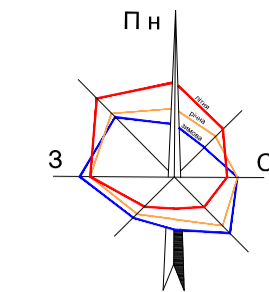

### УМОВНІ ПОЗНАЧЕННЯ:

<b>МЕЖІ:</b>		
КРАСНИЙ	ПРОЕКЦІЙНИЙ	с. ЗАТИШНЕ
БІЛУ	ПРОЕКЦІЙНИЙ	РОЗРОБКИ ДПТ
СИМВОЛ	ПРОЕКЦІЙНИЙ	ЗЕМЛЕКОРИСТУВАННЯ
<b>ТЕРИТОРІЇ В МЕЖАХ ПРОЄКТУВАННЯ:</b>		
ТЕРИТОРІЇ ЗАКЛАДІВ ОХОРОНИ ЗДОРОВ'Я ТА СОЦІАЛЬНОГО ЗАХИСТУ 10203.0:		
СИМВОЛ	ПРОЕКЦІЙНИЙ	ГРОМАДСЬКОЇ ЗАБУДОВИ
СИМВОЛ	ПРОЕКЦІЙНИЙ	ГОСПОДАРСЬКИХ СПОРУД
СИМВОЛ	ПРОЕКЦІЙНИЙ	ІНЖЕНЕРНИХ ОБ'ЄКТІВ
СИМВОЛ	ПРОЕКЦІЙНИЙ	МАЙДАНЧИКІВ ВІДПОЧИНКУ ДЛЯ ДОРОСЛИХ І ДІТЕЙ ТА ЗАНЯТЬ СПОРТОМ
СИМВОЛ	ПРОЕКЦІЙНИЙ	ЗЕЛЕНИХ НАСАДЖЕНЬ ОБМЕЖЕНОГО КОРИСТУВАННЯ
СИМВОЛ	ПРОЕКЦІЙНИЙ	МОЩЕННЯ
СИМВОЛ	ПРОЕКЦІЙНИЙ	ОХОРОНИХ ЗОН ІНЖЕНЕРНИХ МЕРЕЖ І СПОРУД
СИМВОЛ	ПРОЕКЦІЙНИЙ	ПРОЄЗДІВ
СИМВОЛ	ПРОЕКЦІЙНИЙ	ПІШХОДНИХ ДОРІЖОК
СИМВОЛ	ПРОЕКЦІЙНИЙ	ВЕЛОСИПЕДНИХ ДОРІЖОК
СИМВОЛ	ПРОЕКЦІЙНИЙ	ВІДКРИТИХ СТОЯНОК
<b>ТЕРИТОРІЇ ВУЛИЦЬ ТА ДОРІГ 20606.0:</b>		
СИМВОЛ	ПРОЕКЦІЙНИЙ	ЖИТЛОВИХ ВУЛИЦЬ СЕЛА
<b>ТЕРИТОРІЇ ЗА МЕЖАМИ ПРОЄКТУВАННЯ:</b>		
СИМВОЛ	ПРОЕКЦІЙНИЙ	САДИБНОЇ ЖИТЛОВОЇ ЗАБУДОВИ
СИМВОЛ	ПРОЕКЦІЙНИЙ	КОМУНАЛЬНИХ ОБ'ЄКТІВ
СИМВОЛ	ПРОЕКЦІЙНИЙ	СІЛЬСЬКОГОСПОДАРСЬКОГО ПРИЗНАЧЕННЯ
<b>ВУЛИЧНО-ДОРОЖНЬОЇ МЕРЕЖІ:</b>		
СИМВОЛ	ПРОЕКЦІЙНИЙ	ЖИТЛОВИХ ВУЛИЦЬ
СИМВОЛ	ПРОЕКЦІЙНИЙ	МІСЦЕВИХ ПРОЄЗДІВ
СИМВОЛ	ПРОЕКЦІЙНИЙ	ПІШХОДНИХ ДОРІЖОК
СИМВОЛ	ПРОЕКЦІЙНИЙ	ВЕЛОСИПЕДНИХ ДОРІЖОК
<b>ПЛАНУВАЛЬНИХ ОБМЕЖЕНЬ:</b>		
КЛАС 1:	ПРОЕКЦІЙНИЙ	ТЕРИТОРІЇ В ЧЕРВОНИХ ЛІНІЯХ (06.01.1)
<b>ПЛАНУВАЛЬНИХ ОБМЕЖЕНЬ:</b>		
КЛАС 2:	ПРОЕКЦІЙНИЙ	ОХОРОННА ЗОНА НАВКЛО (УЗДОВЖ) ЕНЕРГЕТИЧНОЇ СИСТЕМИ (ЛЕП, КЛЕП, ТП - 01.05)
КЛАС 2:	ПРОЕКЦІЙНИЙ	САНИТАРНО-ЗАХИСНА ЗОНА НАВКОЛО ОБ'ЄКТА (КОТЕЛЬНИ - 03.01)
КЛАС 2:	ПРОЕКЦІЙНИЙ	САНИТАРНО-ЗАХИСНА ЗОНА НАВКОЛО ОБ'ЄКТА (03.01)
КЛАС 2:	ПРОЕКЦІЙНИЙ	ПРОТИПОЖЕЖНОЇ ВІДСТАНИ ВІД ТП 10кВ/0,4кВ

### ЕКСПЛІКАЦІЯ:

- ОСНОВНА БУДІВЛЯ ЦЕНТРУ;
- МАЛИЙ ГРУПОВИЙ БУДИНОЧОК;
- СПОРТИВНИЙ МАЙДАНЧИК;
- МАЙДАНЧИКИ ДЛЯ ВІДПОЧИНКУ;
- ГОСПОДАРСЬКА СПОРУДА;
- ВІДКРИТІ СТОЯНКИ ДЛЯ ТИМЧАСОВОГО ЗБЕРІГАННЯ АВТОТРАНСПОРТУ;
- ВІДКРИТІ СТОЯНКИ ДЛЯ ТИМЧАСОВОГО ЗБЕРІГАННЯ ВЕЛОТРАНСПОРТУ;
- ТРАНСФОРМАТОРНА ПІДСТАНЦІЯ;
- КОТЕЛЬНЯ;
- ДВОКАМЕРНИЙ СЕПТИК;
- МАЙДАНЧИКИ ДЛЯ ЗБИРАННЯ ПОБУТОВИХ ВІДХОДІВ;
- ПОЖИСТОК (згідно рішення ГП);
- КАНАЛІЗАЦІЙНА НАСОСНА ЗНАНЦІЯ (згідно рішення ГП);

### ІНЖЕНЕРНІ МЕРЕЖІ:

<b>ВОДОПОСТАЧАННЯ:</b>		
СИМВОЛ	ПРОЕКЦІЙНИЙ	ПРОТИПОЖЕЖНІ ГІДРАНТИ
СИМВОЛ	ПРОЕКЦІЙНИЙ	ОГЛЯДОВИЙ КОЛОДЯЗЬ
СИМВОЛ	ПРОЕКЦІЙНИЙ	ГОСПИТНИЙ ПРОТИПОЖЕЖНИЙ ВОДОПРОВІД

### СПОРУДИ:

СИМВОЛ	ПРОЕКЦІЙНИЙ	КОТЕЛЬНЯ
--------	-------------	----------

### КАНАЛІЗАЦІЯ:

СИМВОЛ	ПРОЕКЦІЙНИЙ	ОГЛЯДОВИЙ КОЛОДЯЗЬ
СИМВОЛ	ПРОЕКЦІЙНИЙ	САМОПЛИВНА МЕРЕЖА ПОБУТОВОЇ КАНАЛІЗАЦІЇ
СИМВОЛ	ПРОЕКЦІЙНИЙ	САМОПЛИВНА МЕРЕЖА ПОБУТОВОЇ КАНАЛІЗАЦІЇ (НА ПЕРСПЕКТИВУ)
СИМВОЛ	ПРОЕКЦІЙНИЙ	НАПРНА МЕРЕЖА ПОБУТОВОЇ КАНАЛІЗАЦІЇ (НА ПЕРСПЕКТИВУ)

Масштаб 1 : 500

