





с.ЗАТИШНЕ

ГІРСЬКОЇ СІЛЬСЬКОЇ РАДИ
БОРИСПІЛЬСЬКОГО РАЙОНУ
КИЇВСЬКОЇ ОБЛАСТІ

ДЕТАЛЬНИЙ ПЛАН ТЕРИТОРІЇ ДЛЯ РОЗТАШУВАННЯ ОБ'ЄКТУ: «БУДІВНИЦТВО ЦЕНТРУ ПІДТРИМКИ ДИТИНИ (ДИТИНСТВА) З ЖИТЛОМ
В С. ГОРА БОРИСПІЛЬСЬКОГО РАЙОНУ КИЇВСЬКОЇ ОБЛАСТІ» НА ЗЕМЕЛЬНУ ДІЛЯНКУ, ЯКА РОЗТАШОВАНА
ПО ВУЛИЦІ ЗАХІДНІЙ В СЕЛІ ЗАТИШНЕ ГІРСЬКОЇ СІЛЬСЬКОЇ РАДИ БОРИСПІЛЬСЬКОГО РАЙОНУ КИЇВСЬКОЇ ОБЛАСТІ

СХЕМА ІНЖЕНЕРНОГО ЗАБЕЗПЕЧЕННЯ ТЕРИТОРІЇ (ТЕПЛОПОСТАЧАННЯ, ГАЗОПОСТАЧАННЯ ТА ЕЛЕКТРОПОСТАЧАННЯ)
М 1:500

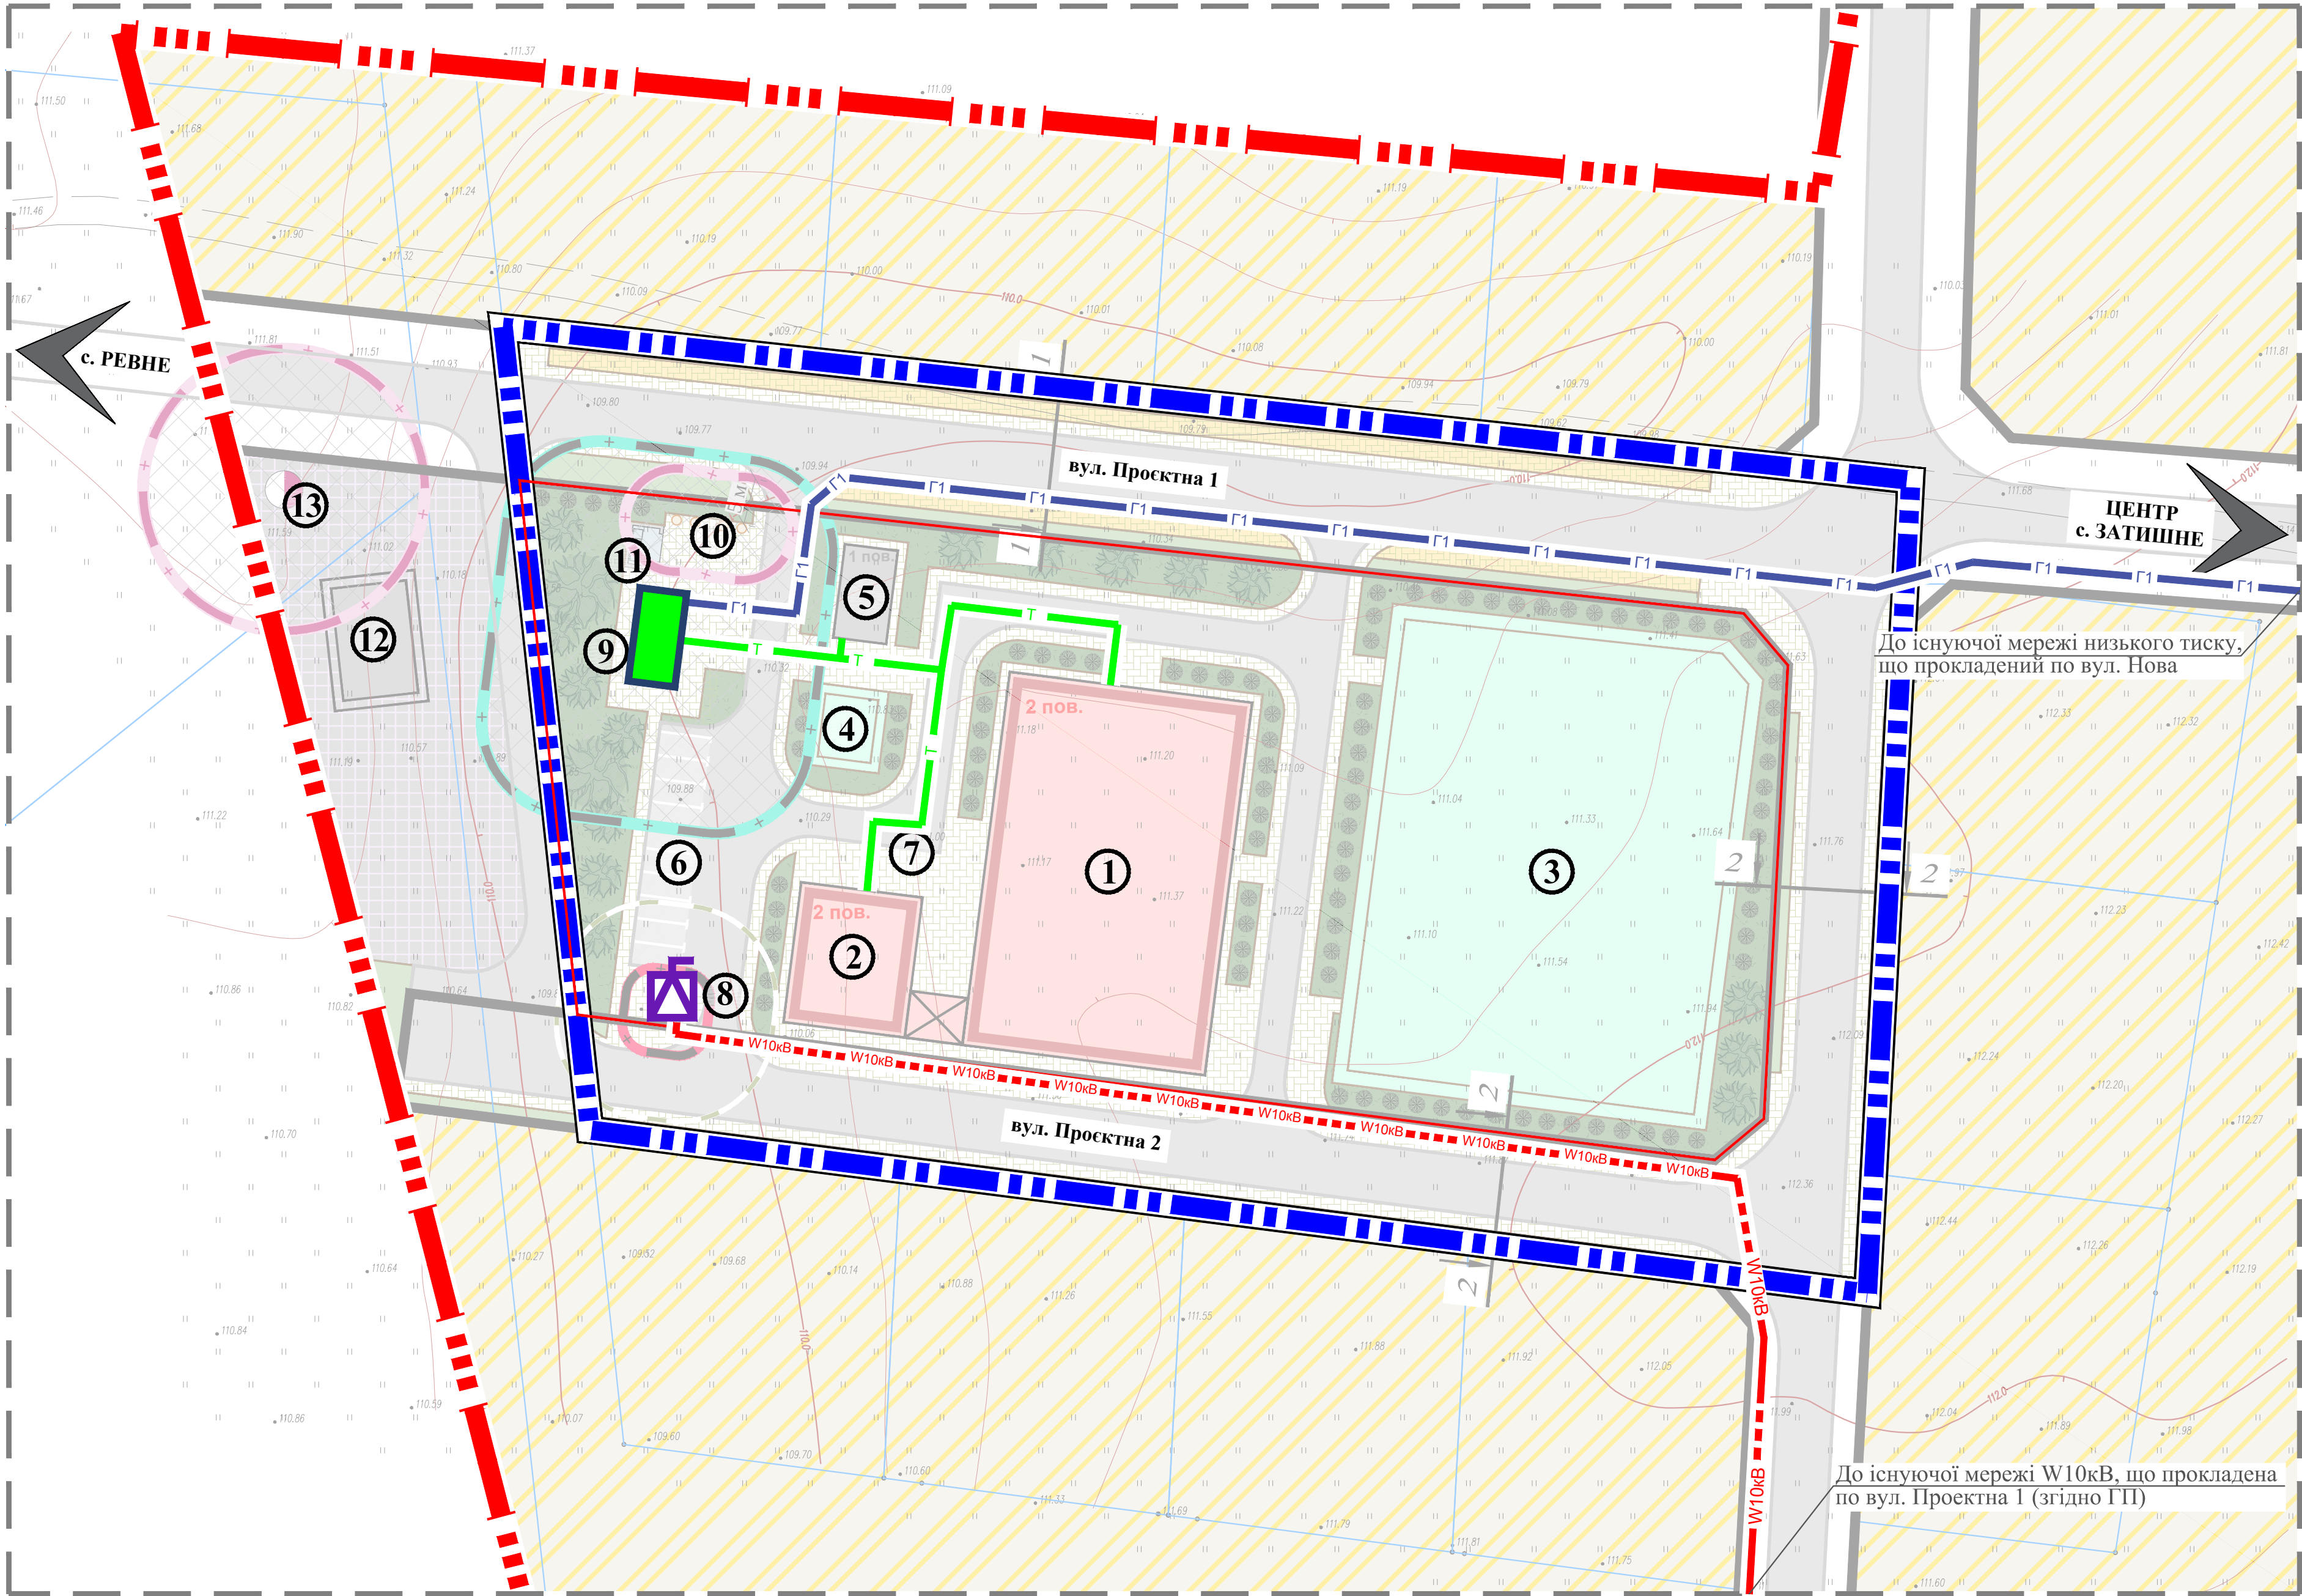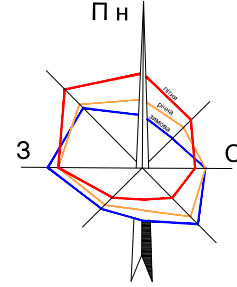

ЕКСПЛІКАЦІЯ:

- ОСНОВНА БУДІВЛЯ ЦЕНТРУ;
- МАЛИЙ ГРУПОВИЙ БУДИНОЧОК;
- СПОРТИВНИЙ МАЙДАНЧИК;
- МАЙДАНЧИКИ ДЛЯ ВІДПОЧИНКУ;
- ГОСПОДАРСЬКА СПОРУДА;
- ВІДКРИТІ СТОЯНКИ ДЛЯ ТИМЧАСОВОГО ЗБЕРІГАННЯ АВТОТРАНСПОРТУ;
- ВІДКРИТІ СТОЯНКИ ДЛЯ ТИМЧАСОВОГО ЗБЕРІГАННЯ ВЕЛОТРАНСПОРТУ;
- ТРАНСФОРМАТОРНА ПІДСТАНЦІЯ;
- КОТЕЛЬНЯ;
- ДВОКАМЕРНИЙ СЕПТИК;
- МАЙДАНЧИКИ ДЛЯ ЗБИРАННЯ ПОБУТОВИХ ВІДХОДІВ;
- ПОЖПОСТ (згідно рішень ГП);
- КАНАЛІЗАЦІЙНА НАСОСНА ЗНАНЦІЯ (згідно рішень ГП);

Масштаб 1:500



УМОВНІ ПОЗНАЧЕННЯ:

МЕЖІ:

ПРОЕКТИ	с. ЗАТИШНЕ
РОЗРОБКИ ДІПТ	
ЗЕМЛЕКОРИСТУВАННЯ	

ТЕРИТОРІЇ В МЕЖАХ ПРОЄКТУВАННЯ:

ТЕРИТОРІЇ ЗАКЛАДІВ ОХОРОНИ ЗДОРОВ'Я ТА СОЦІАЛЬНОГО ЗАХИСТУ 10203.0:

ПРОЕКТИ	ГРОМАДСЬКОЇ ЗАБУДОВИ
ГОСПОДАРСЬКИХ СПОРУД	
ІНЖЕНЕРНИХ ОБ'ЄКТІВ	
МАЙДАНЧИКІВ ВІДПОЧИНКУ ДЛЯ ДОРОСЛИХ І ДІТЕЙ ТА ЗАНЯТЬ СПОРТОМ	
ЗЕЛЕНИХ НАСАДЖЕНЬ ОБМЕЖЕНОГО КОРИСТУВАННЯ	
МОЩЕННЯ	
ОХОРОНИНИХ ЗОН ІНЖЕНЕРНИХ МЕРЕЖ І СПОРУД	
ПРОЇЗДІВ	
ПІШОХІДНИХ ДОРІЖОК	
ВЕЛОСИПЕДНИХ ДОРІЖОК	
ВІДКРИТИХ СТОЯНОК	

ТЕРИТОРІЇ ВУЛИЦЬ ТА ДОРІГ 20606.0:

ПРОЕКТИ	ЖИТЛОВИХ ВУЛИЦЬ СЕЛА
---------	----------------------

ТЕРИТОРІЇ ЗА МЕЖАМИ ПРОЄКТУВАННЯ:

ПРОЕКТИ	САДИБНОЇ ЖИТЛОВОЇ ЗАБУДОВИ
КОМУНАЛЬНИХ ОБ'ЄКТІВ	
СІЛЬСЬКОГОСПОДАРСЬКОГО ПРИЗНАЧЕННЯ	

ВУЛИЧНО-ДОРОЖНЬОЇ МЕРЕЖІ:

ПРОЕКТИ	ЖИТЛОВИХ ВУЛИЦЬ
МІСЦЕВИХ ПРОЇЗДІВ	
ПІШОХІДНИХ ДОРІЖОК	
ВЕЛОСИПЕДНИХ ДОРІЖОК	

ПЛАНУВАЛЬНИХ ОБМЕЖЕНЬ:

ПРОЕКТИ	ТЕРИТОРІЇ В ЧЕРВОНИХ ЛІНІЯХ (06.01.1)
---------	---------------------------------------

ПЛАНУВАЛЬНИХ ОБМЕЖЕНЬ:

ПРОЕКТИ	ОХОРОННА ЗОНА НАВКЛО (УЗДОВЖ) ЕНЕРГЕТИЧНОЇ СИСТЕМИ (ЛЕП, КЛЕП, ТП - 01.05)
САНИТАРНО-ЗАХИСНА ЗОНА НАВКОЛО ОБ'ЄКТА (КОТЕЛЬНІ - 03.01)	
САНИТАРНО-ЗАХИСНА ЗОНА НАВКОЛО ОБ'ЄКТА (03.01)	
ПРОТИПОЖЕЖНОЇ ВІДСТАНІ ВІД ТП 10кВ/0,4кВ	

ІНЖЕНЕРНІ МЕРЕЖІ ТА СПОРУДИ:

ПРОЕКТИ	ГАЗОПРОВОДИ НИЗЬКОГО ТИСКУ
ТЕПЛОМЕРЕЖА	
КАБЕЛЬНІ ЛІНІЇ ЕЛЕКТРОПЕРЕДАЧІ 10 кВ	
КОТЕЛЬНЯ	
ТРАНСФОРМАТОРНА ПІДСТАНЦІЯ 10кВ/0,4кВ	

ПРОЕКТНИЙ
ІНСТИТУТ
СЛУЖБИ БЕЗПЕКИ УКРАЇНИ

