





с.ЗАТИШНЕ

ГІРСЬКОЇ СІЛЬСЬКОЇ РАДИ
БОРИСПІЛЬСЬКОГО РАЙОНУ
КИЇВСЬКОЇ ОБЛАСТІ

ДЕТАЛЬНИЙ ПЛАН ТЕРИТОРІЇ ДЛЯ РОЗТАШУВАННЯ ОБ'ЄКТУ: «БУДІВНИЦТВО ЦЕНТРУ ПІДТРИМКИ ДИТИНИ (ДИТИНСТВА) З ЖИТЛОМ В С. ГОРА БОРИСПІЛЬСЬКОГО РАЙОНУ КИЇВСЬКОЇ ОБЛАСТІ» НА ЗЕМЕЛЬНУ ДІЛЯНКУ, ЯКА РОЗТАШОВАНА ПО ВУЛИЦІ ЗАХІДНІЙ В СЕЛІ ЗАТИШНЕ ГІРСЬКОЇ СІЛЬСЬКОЇ РАДИ БОРИСПІЛЬСЬКОГО РАЙОНУ КИЇВСЬКОЇ ОБЛАСТІ

ПЛАН ЧЕРВОНИХ ЛІНІЙ
М 1:500

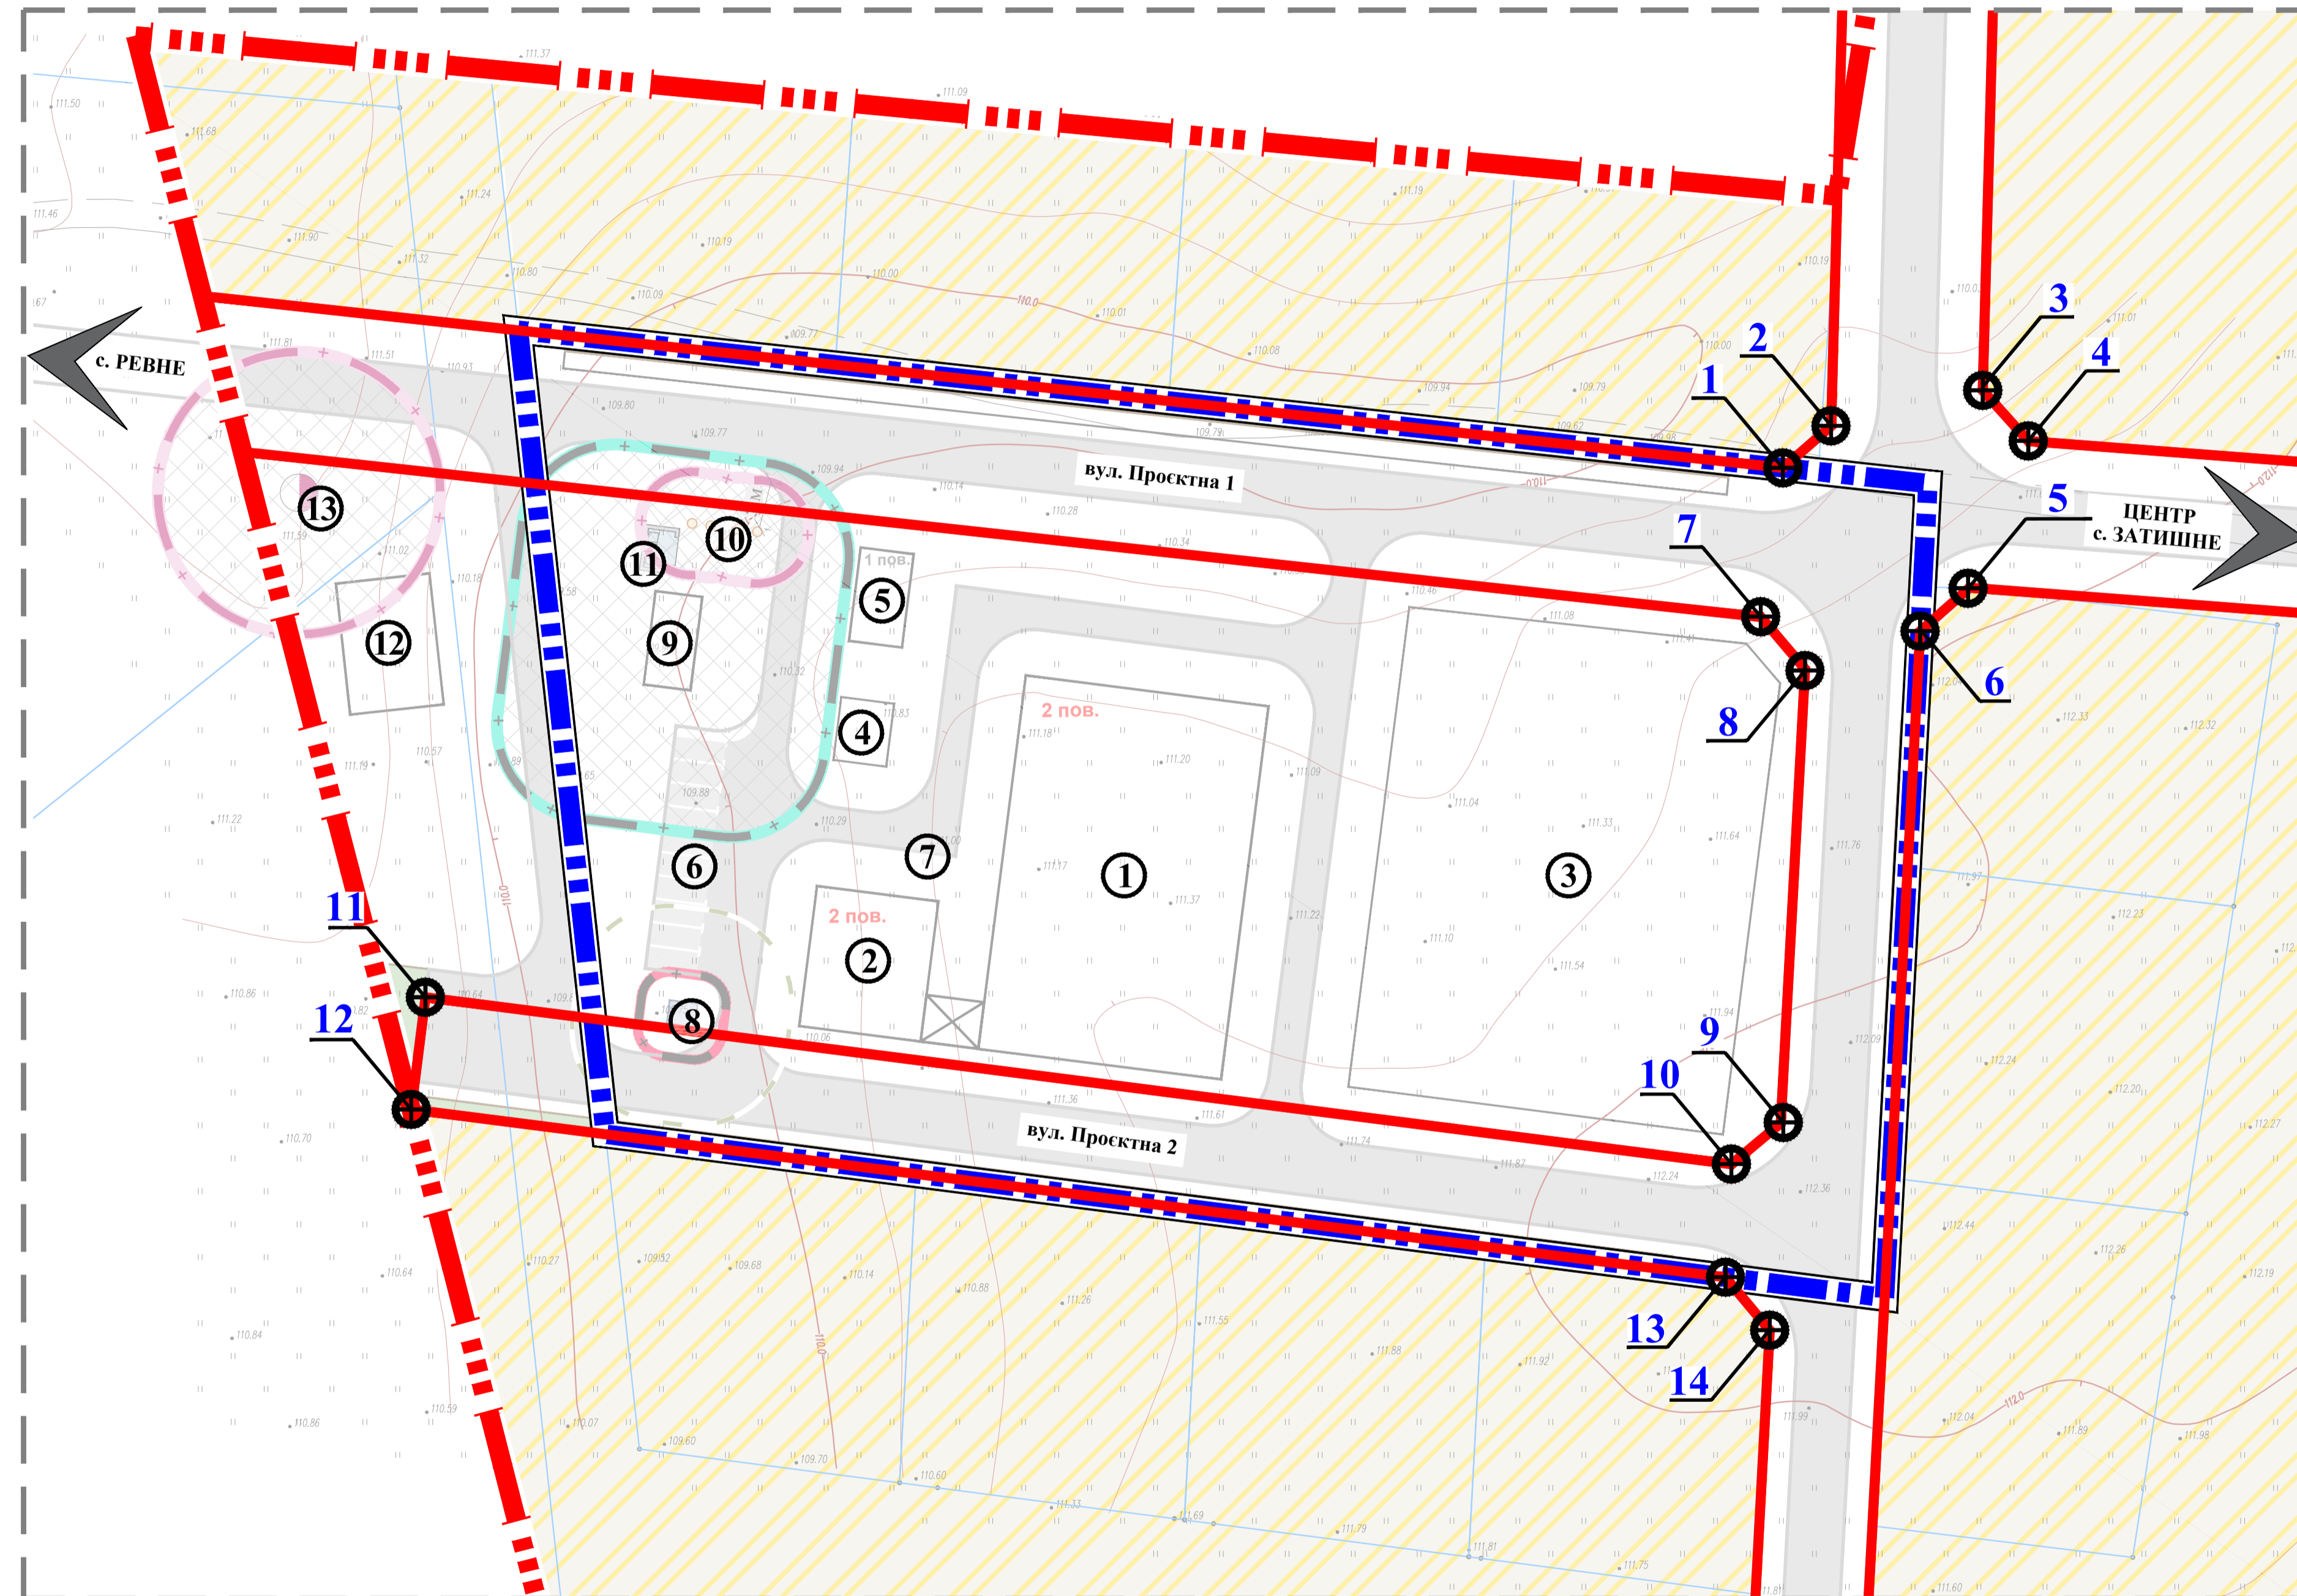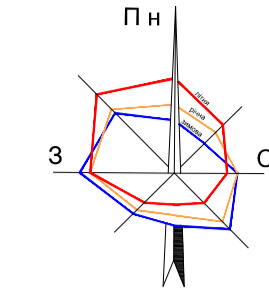

УМОВНІ ПОЗНАЧЕННЯ:

- МЕЖІ:**
- с. ЗАТИШНЕ
 - РОЗРОБКИ ДІП
 - ЗЕМЛЕКОРИСТУВАННЯ
- ТЕРИТОРІЙ ВУЛИЦЬ ТА ДОРІГ 20606.0:**
- ЖИТЛОВИХ ВУЛИЦЬ СЕЛА
- ТЕРИТОРІЙ ЗА МЕЖАМИ ПРОЄКТУВАННЯ:**
- САДИБНОЇ ЖИТЛОВОЇ ЗАБУДОВИ
 - КОМУНАЛЬНИХ ОБ'ЄКТІВ
 - СІЛЬСЬКОГОСПОДАРСЬКОГО ПРИЗНАЧЕННЯ
- ПОЗНАЧКИ:**
- ЧЕРВОНИХ ЛІНІЙ (06.01.1)
 - ЗАКООРДИНОВАНИХ ТОЧОК ПОВОРОТУ
 - ПОРЯДКОВИХ НОМЕРІВ ТОЧОК ПОВОРОТУ

ТАБЛИЦЯ КООРДИНАТ ТА ДОВЖИН:

№	X	Y	L, м
1	3397147,4257	5563371,7175	-
2	3397152,6000	5563376,1426	6,8010
3	3397168,7032	5563379,9663	-
4	3397173,5570	5563374,6017	7,2330
5	3397167,1614	5563358,9072	-
6	3397162,0485	5563354,3265	6,8920
7	3397145,1201	5563355,9269	-
8	3397149,8669	5563350,1539	7,3719
9	3397147,5670	5563302,2228	48,0450
10	3397141,9828	5563297,7580	77,1260
11	3397003,2293	5563315,5800	139,7839
12	3397001,7241	5563303,6030	11,9895
13	3397141,3779	5563285,7772	140,7820
14	3397146,0887	5563280,1390	7,4493

ЕКСПЛІКАЦІЯ:

- ОСНОВНА БУДІВЛЯ ЦЕНТРУ;
- МАЛИЙ ГРУПОВИЙ БУДИНОЧОК;
- СПОРТИВНИЙ МАЙДАНЧИК;
- МАЙДАНЧИКИ ДЛЯ ВІДПОЧИНКУ;
- ГОСПОДАРСЬКА СПОРУДА;
- ВІДКРИТІ СТОЯНКИ ДЛЯ ТИМЧАСОВОГО ЗБЕРЕГАННЯ АВТОТРАНСПОРТУ;
- ВІДКРИТІ СТОЯНКИ ДЛЯ ТИМЧАСОВОГО ЗБЕРЕГАННЯ ВЕЛОТРАНСПОРТУ;
- ТРАНСФОРМАТОРНА ПІДСТАЦІЯ;
- КОТЕЛЬНЯ;
- ДВОКАМЕРНИЙ СЕПТИК;
- МАЙДАНЧИКИ ДЛЯ ЗБИРАННЯ ПОБУТОВИХ ВІДХОДІВ;
- ПОЖПОСТ (згідно рішень ГП);
- КАНАЛІЗАЦІЙНА НАСОСНА ЗНАНЦЯ (згідно рішень ГП);

Масштаб 1 : 500

в 1 см - 5 м

