



с. ГОРА БОРИСПІЛЬСЬКИЙ РАЙОН КИЇВСЬКА ОБЛАСТЬ

ДЕТАЛЬНИЙ ПЛАН ТЕРИТОРІЇ ДЛЯ ВИЗНАЧЕННЯ ПЛАНУВАЛЬНОЇ ОРГАНІЗАЦІЇ РОЗПОДІЛУ ТЕРИТОРІЇ ЗГІДНО З БУДІВЕЛЬНИМИ НОРМАМИ ВІДПОВІДНО ДО ВСТАНОВЛЕНОГО ГЕНЕРАЛЬНИМ ПЛАНОМ СЕЛА ГОРА ФУНКЦІОНАЛЬНИМ ПРИЗНАЧЕННЯМ, РЕЖИМУ ТА ПАРАМЕТРІВ ЗАБУДОВИ ТЕРИТОРІЇ ПІД КВАРТИРНИМИ ЖИТЛОВИМИ БУДИНКАМИ №1-Б, 2, 3, 4, 5 ТА ОБ'ЄКТАМИ ДЛЯ ЇХ ОБСЛУГОВУВАННЯ ПО ВУЛИЦІ НАУКА В СЕЛІ ГОРА, ГІРСЬКОЇ ТЕРИТОРІАЛЬНОЇ ГРОМАДИ БОРИСПІЛЬСЬКОГО РАЙОНУ КИЇВСЬКОЇ ОБЛАСТІ

СХЕМА ТРАНСПОРТНОЇ МОБИЛЬНОСТІ ТА ІНФРАСТРУКТУРИ М 1:1000

ЕКСПЛІКАЦІЯ:

1. В МЕЖАХ ПРОЄКТУВАННЯ:

- 1.1. БАГАТОКВАРТИРНИЙ ЖИТЛОВИЙ БУДИНОК - (існуючий)
- 1.2. МАГАЗИН ПРОДОВОЛЬНИХ ТОВАРІВ - (існуючий)
- 1.3. МАГАЗИН НЕПРОДОВОЛЬНИХ ТОВАРІВ - (існуючий)
- 1.4. ЗАКЛАД ГРОМАДСЬКОГО ХАРЧУВАННЯ - (існуючий)
- 1.5. МАЙСТЕРНЯ ПОБУТОВОГО ОБСЛУГОВУВАННЯ - (існуючий)
- 1.6. ДП «ЦЕНТРАЛЬНА ЛАБОРАТОРІЯ ЯКОСТІ ВОДИ ТА ҐРУНТІВ ІВПМ ПААН» - (існуючий)
- 1.7. ГАЗОРЕГУЛЯТОРНИЙ ПУНКТ (ГРП) - (існуючий)
- 1.8. КАНАЛІЗАЦІЙНА НАСОСНА СТАНЦІЯ (КНС) - (існуючий)
- 1.9. ВОДОНАПІРНА БАШТА - (існуючий)
- 1.10. ТРАНСФОРМАТОРНА ПІДСТАНЦІЯ - (існуючий)

2. ЗА МЕЖАМИ ПРОЄКТУВАННЯ:

- 2.1. ТРАНСФОРМАТОРНА ПІДСТАНЦІЯ - (існуючий)
- 2.2. ТОРГОВЕЛЬНО-РОЗВАЖАЛЬНИЙ КОМПЛЕКС - (проект)
- 2.3. ГАЗОРЕГУЛЯТОРНИЙ ПУНКТ (ГРП, ШРП) - (проект)
- 2.4. КОТЕЛЬНЯ - (проект)

УМОВИ ПОЗНАЧЕННЯ:

МЕЖЕ:

ІСНУЮЧІ	ПРОЄКТНІ	ПОЗНАЧЕННЯ
		РОЗРОБКИ ДІПТ
		ЗЕМЛЕКОРИСТУВАННЯ
		САДИБНОЇ ЖИТЛОВОЇ ЗАБУДОВИ (10102.0)
		ЖИТЛОВОЇ БАГАТОКВАРТИРНОЇ ЗАБУДОВИ (10101.0) - <i>малопверхової (3 поверхні)</i>
		ЖИТЛОВОЇ БАГАТОКВАРТИРНОЇ ЗАБУДОВИ (10101.0) - <i>середньопверхової (4-5 поверхні)</i>
		ЖИТЛОВОЇ БАГАТОКВАРТИРНОЇ ЗАБУДОВИ (10101.0) - <i>багатопверхової (6-9 поверхні)</i>
		ГРОМАДСЬКОЇ ЗАБУДОВИ (10200.0)
		РЕКОНСТРУКЦІЇ ГРОМАДСЬКОЇ ЗАБУДОВИ (10200.0)
		ІНЖЕНЕРНО-КОМУНАЛЬНОЇ ЗАБУДОВИ (20500.0)
		ОЗЕЛЕНЕНІ ТЕРИТОРІЇ (40300.0)
		ЗЕЛЕНИХ НАСАДЖЕНЬ ЗАГАЛЬНОГО КОРИСТУВАННЯ (40301.0)
		ПІДЗЕМНОГО ПАРКІНГУ

ВУЛИЧНО-ДОРОЖНЬОЇ МЕРЕЖІ:

ІСНУЮЧІ	ПРОЄКТНІ	ПОЗНАЧЕННЯ
		ЖИТЛОВИХ ВУЛИЦЬ
		ВНУТРІШНЬОКВАРТИРНИХ ПРОЇЗДІВ
		ПІШОХІДНИХ ДОРІЖОК

ПЛАНУВАЛЬНИХ ОБМЕЖЕНЬ:

КЛАС 1:	ІСНУЮЧІ	ПРОЄКТНІ	ПОЗНАЧЕННЯ
			ТЕРИТОРІЇ В ЧЕРВОНИХ ЛІНІЯХ (06.01.1)
			ТЕРИТОРІЇ В ЛІНІЯХ РЕГУЛЮВАННЯ ЗАБУДОВИ (06.01.5)

ПЛАНУВАЛЬНИХ ОБМЕЖЕНЬ:

КЛАС 2:	ІСНУЮЧІ	ПРОЄКТНІ	ПОЗНАЧЕННЯ
			ОХОРОННА ЗОНА УЗДОВЖ ОБ'ЄКТУ ЗВ'ЯЗКУ (КАБЕЛЬ ЗВ'ЯЗКУ - 01.05)
			ОХОРОННА ЗОНА НАВКОЛО (УЗДОВЖ) ЕНЕРГЕТИЧНОЇ СИСТЕМИ (ЛЕП, КЛЕП, ТП - 01.05)
			ОХОРОННА ЗОНА НАВКОЛО ІНЖЕНЕРНИХ КОМУНІКАЦІЙ (ГРП, ГАЗОПРОВІД - 01.08)
			ОХОРОННА ЗОНА НАВКОЛО ІНЖЕНЕРНИХ КОМУНІКАЦІЙ (ВОДОПРОВІДУ - 01.08)
			ПЕРШИЙ ПОЯС ЗОНИ САНИТАРНОЇ ОХОРОНИ ДЖЕРЕЛ ТА ОБ'ЄКТІВ ЦЕНТРАЛІЗОВАНОГО ЛІТНЬОГО ВОДОСТАЧАННЯ (СУВОРОГО РЕЖИМУ) (02.01.1)
			САНИТАРНО-ЗАХИСНА ЗОНА НАВКОЛО ОБ'ЄКТА (КНС - 03.01)
			САНИТАРНО-ЗАХИСНА СМУГА НАВКОЛО ІНЖЕНЕРНИХ КОМУНІКАЦІЙ (КОТЕЛЬНІ - 01.08.1)

ПОЗНАЧОК:


ІСНУЮЧІ	ПРОЄКТНІ	ПОЗНАЧЕННЯ
		ДЕМОНТАЖУ/ПЕРЕКЛАДКИ
		ПЛАНУВАЛЬНИХ ОБМЕЖЕНЬ, ЩО ДІЮТЬ ДО МОМЕНТУ ЇХ СКРОЧЕННЯ, ЗА УМОВИ ПРОВЕДЕННЯ ВІДПОВІДНИХ ЗАХОДІВ, АБО ЛІКВІДАЦІЇ ОБ'ЄКТУ ШКІДЛИВОГО ВПЛИВУ

ТЕРИТОРІЇ ЗА МЕЖАМИ ПРОЄКТУВАННЯ:

ІСНУЮЧІ	ПРОЄКТНІ	ПОЗНАЧЕННЯ
		САДИБНОЇ ЖИТЛОВОЇ ЗАБУДОВИ (10102.0)
		ЖИТЛОВОЇ БАГАТОКВАРТИРНОЇ ЗАБУДОВИ (10101.0) - <i>середньопверхової (4-5 поверхні)</i>
		ГРОМАДСЬКОЇ ЗАБУДОВИ (10200.0)

ВУЛИЧНО-ДОРОЖНЬОЇ МЕРЕЖІ:

ІСНУЮЧІ	ПРОЄКТНІ	ПОЗНАЧЕННЯ
		ГОЛОВНОЇ ВУЛИЦІ СЕЛА
		ЖИТЛОВИХ ВУЛИЦЬ
		МІСЦЕВИХ ПРОЇЗДІВ

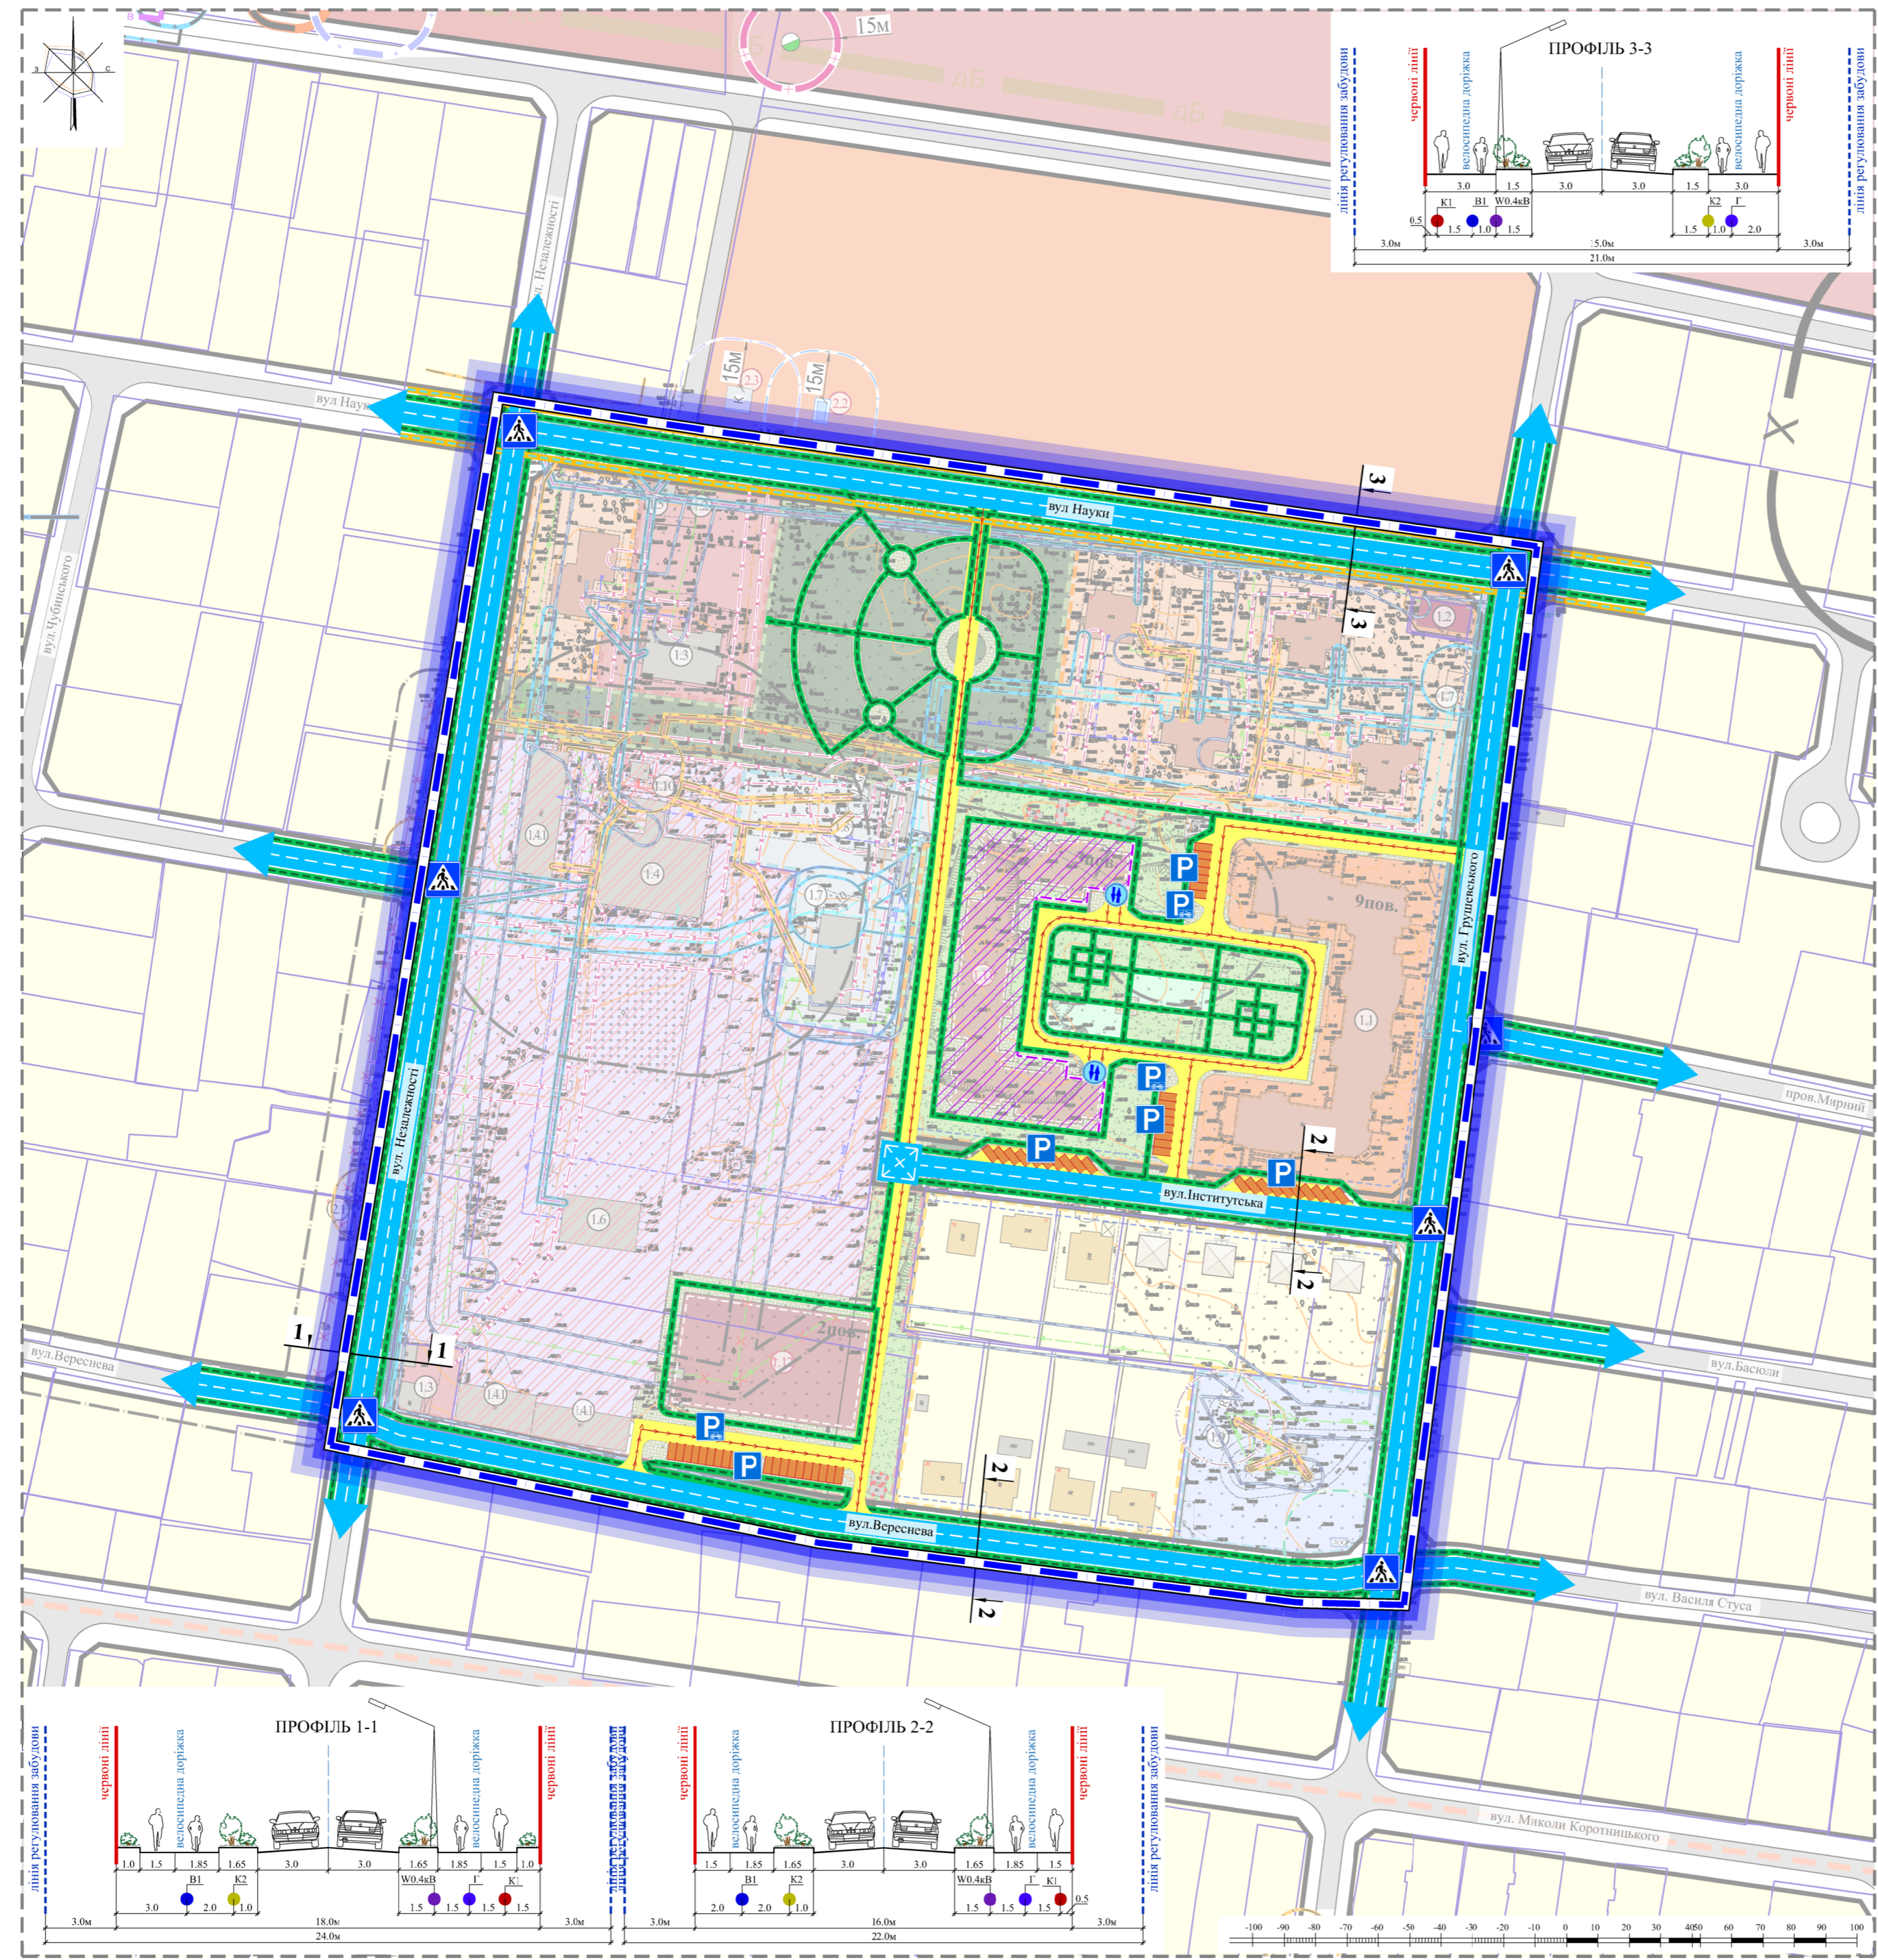

ТЕРИТОРІЇ ВУЛИЦЬ ТА ДОРІГ (20606.0):

ІСНУЮЧІ	ПРОЄКТНІ	ПОЗНАЧЕННЯ
		Житлових вулиць
		Проїзди

ПОЗНАЧЕНЬ ОБ'ЄКТІВ ВДМ:

	Стоянок легкових автомобілів
	Стоянок вело-транспорту

УМОВИ ПОЗНАЧЕННЯ:

	Пішоходних переходів
	Заїздів/виїздів підземного паркінгу

УМОВИ ПОЗНАЧЕННЯ:

	Мережі самостійної побутової каналізації
	Мережі самостійної закритої дощової каналізації
	Мережі газопостачання
	Мережі господарського водопостачання
	КЛЕП, напругою 0,4кВ