


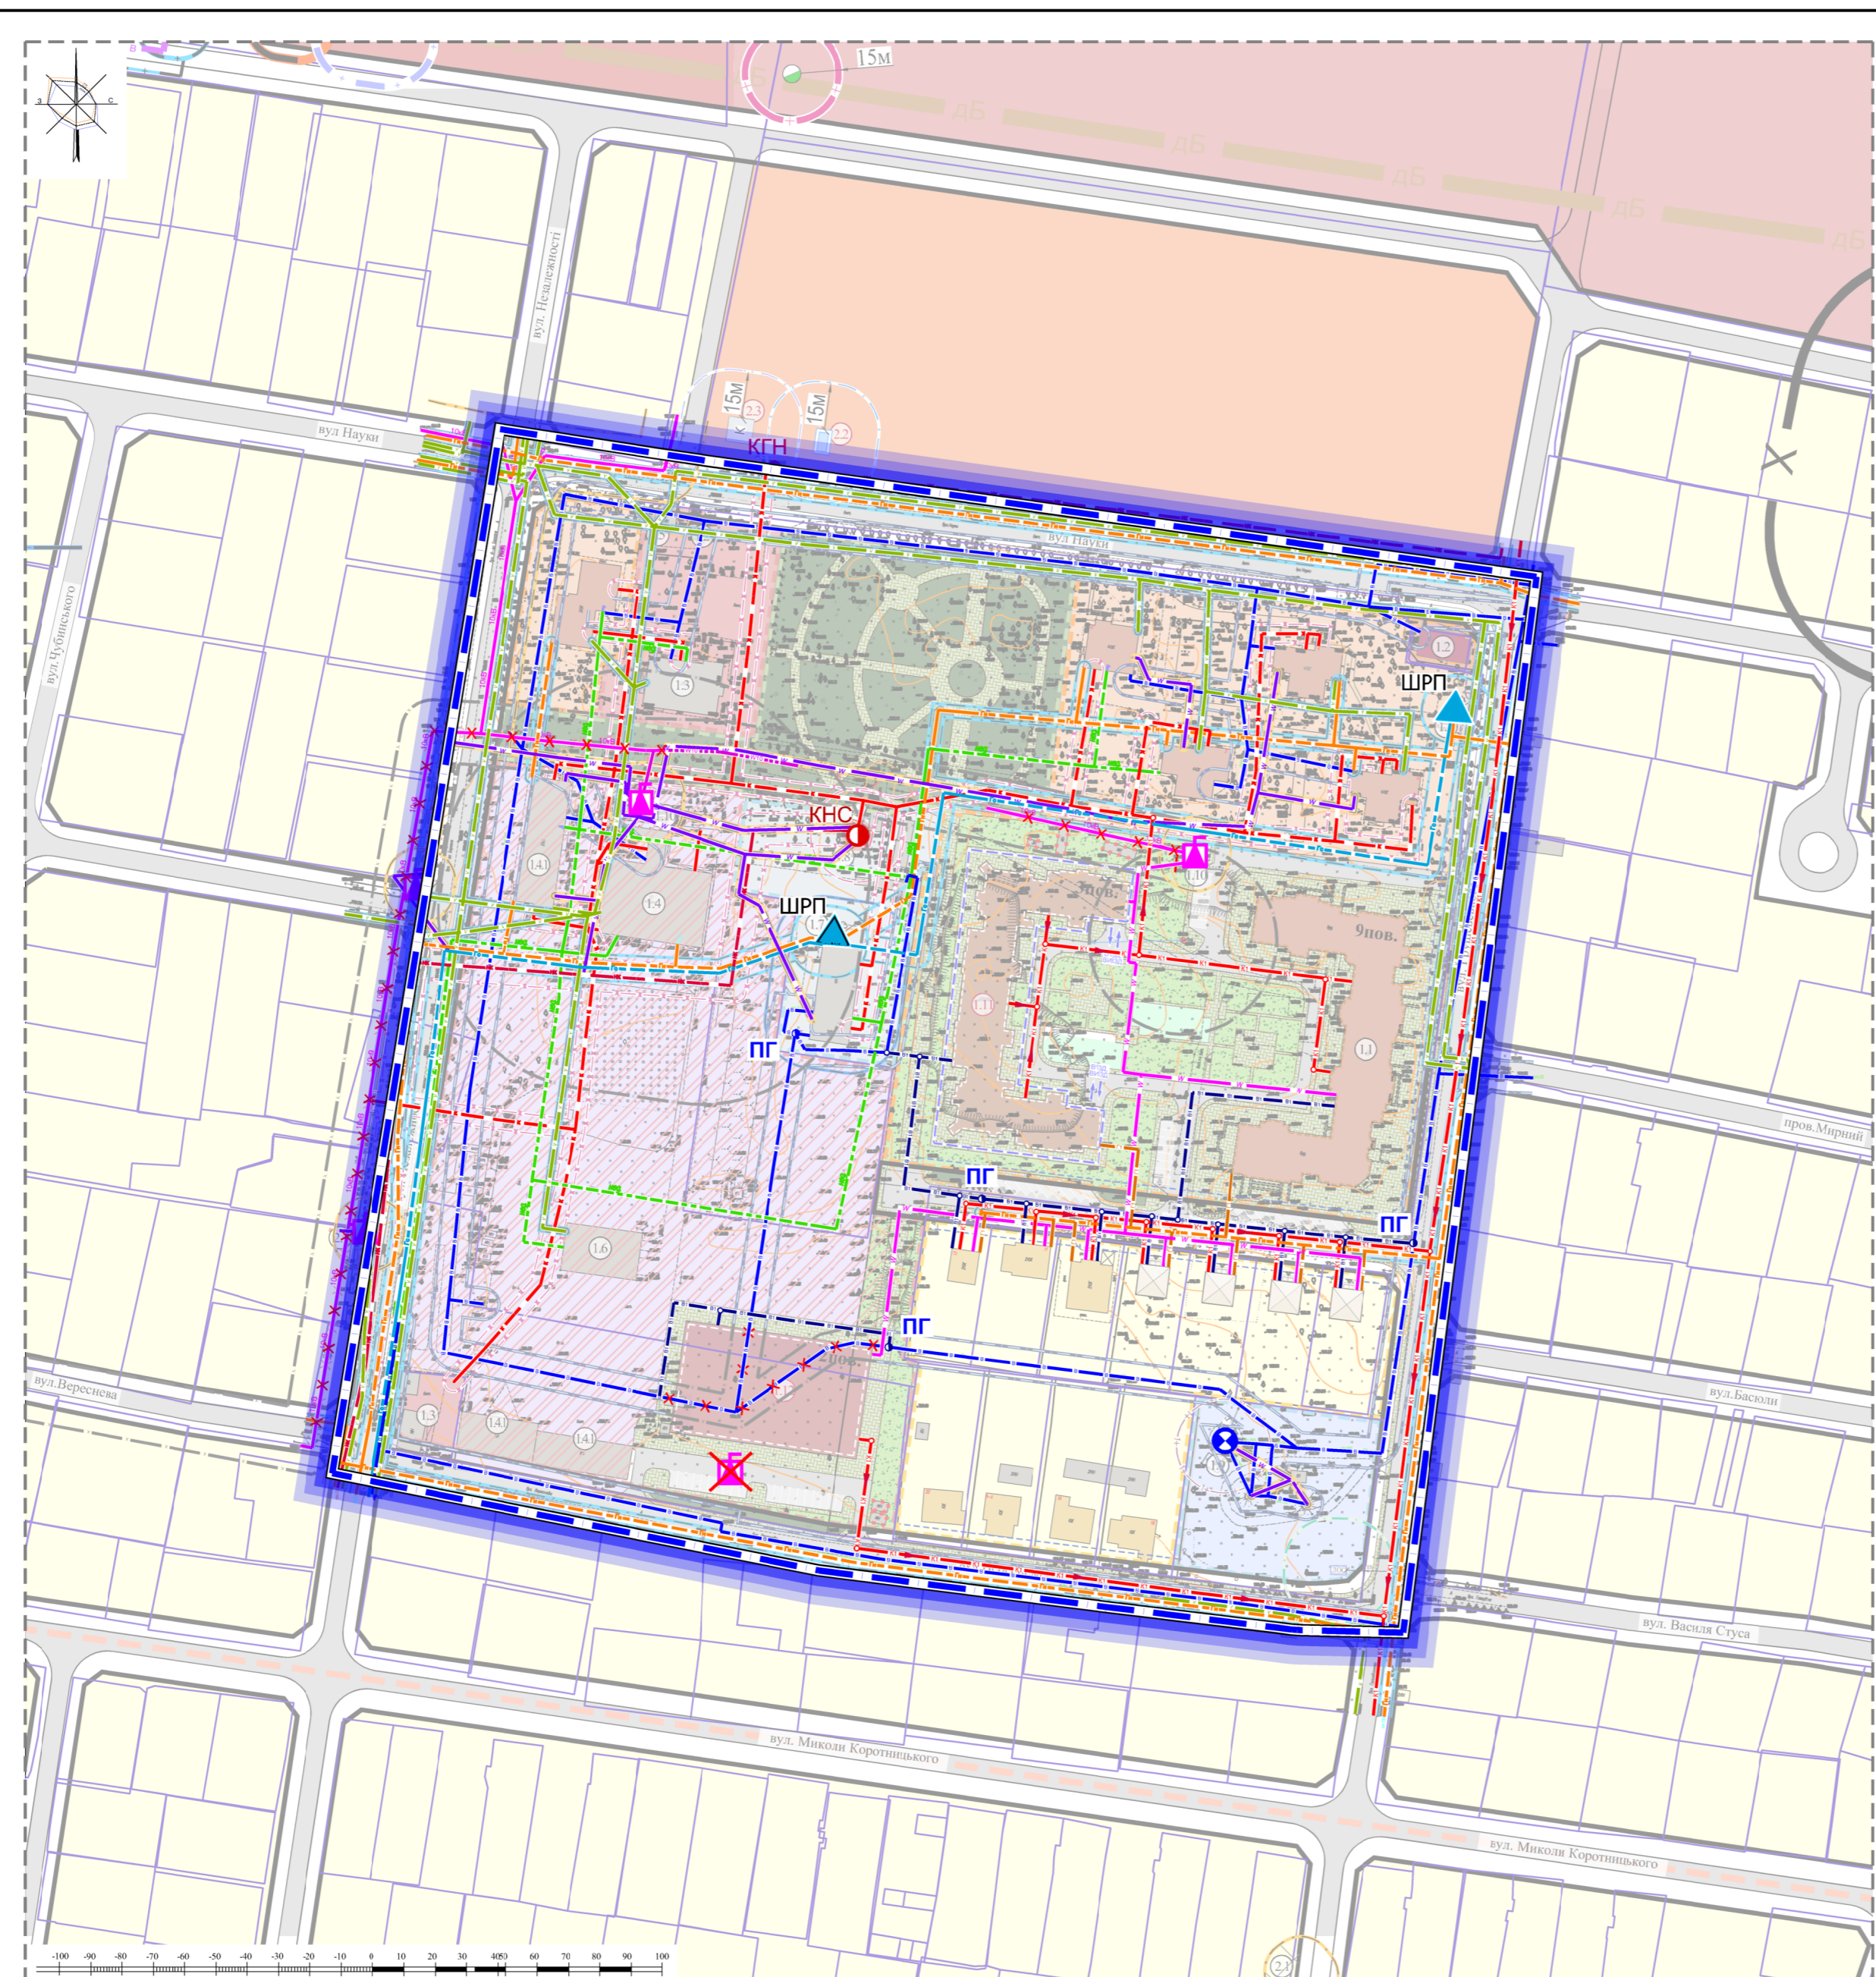

с. Г О Р А БОРИСПІЛЬСЬКИЙ РАЙОН КИЇВСЬКА ОБЛАСТЬ

ДЕТАЛЬНИЙ ПЛАН ТЕРИТОРІЇ ДЛЯ ВИЗНАЧЕННЯ ПЛАНУВАЛЬНОЇ ОРГАНІЗАЦІЇ РОЗПОДІЛУ ТЕРИТОРІЇ ЗГІДНО З БУДІВЕЛЬНИМИ НОРМАМИ ВІДПОВІДНО ДО ВСТАНОВЛЕНОГО ГЕНЕРАЛЬНИМ ПЛАНОМ СЕЛА ГОРА ФУНКЦІОНАЛЬНИМ ПРИЗНАЧЕННЯМ, РЕЖИМУ ТА ПАРАМЕТРІВ ЗАБУДОВИ ТЕРИТОРІЇ ПІД КВАРТИРНИМИ ЖИТЛОВИМИ БУДИНКАМИ №1-Б, 2, 3, 4, 5 ТА ОБ'ЄКТАМИ ДЛЯ ЇХ ОБСЛУГОВУВАННЯ ПО ВУЛИЦІ НАУКА В СЕЛІ ГОРА, ПРСЬКОЇ ТЕРИТОРІАЛЬНОЇ ГРОМАДИ БОРИСПІЛЬСЬКОГО РАЙОНУ КИЇВСЬКОЇ ОБЛАСТІ

СХЕМА ІНЖЕНЕРНОГО ЗАБЕЗПЕЧЕННЯ ТЕРИТОРІЇ М 1:1000



ЕКСПЛІКАЦІЯ:

- І. В МЕЖАХ ПРОЄКТУВАННЯ:**
- 1.1. БАГАТОКВАРТИРНИЙ ЖИТЛОВИЙ БУДИНОК - (існуючий)
 - 1.2. МАГАЗИН ПРОДОВОЛЬНИХ ТОВАРІВ - (існуючий)
 - 1.3. МАГАЗИН НЕПРОДОВОЛЬНИХ ТОВАРІВ - (існуючий)
 - 1.4. ПЕКАРНІЯ - (існуючий)
 - 1.4.1. ГРОМАДСЬКО-ОБСІРНІ ПРИМІЩЕННЯ - (існуючий)
 - 1.5. МАЙСТЕРНЯ ПОБУТОВОГО ОБСЛУГОВУВАННЯ - (існуючий)
 - 1.6. ДІЛ «ЦЕНТРАЛЬНА ЛАБОРАТОРІЯ ЯКОСТІ ВОДИ ТА ПРУНТИВ ІВІМ НААН» - (існуючий)
 - 1.7. ГАЗОРЕГУЛЯТОРНИЙ ПУНКТ (ГРП) - (існуючий)
 - 1.8. КАНАЛІЗАЦІЙНА НАСОСНА СТАНЦІЯ (КНС) - (існуючий)
 - 1.9. ВОДОНАПІРНА БАШТА - (існуючий)
 - 1.10. ТРАНСФОРМАТОРНА ПІДСТАНЦІЯ - (існуючий)
 - 1.11. БАГАТОКВАРТИРНИЙ ЖИТЛОВИЙ БУДИНОК - (проект)
 - 1.12. БАГАТОФУНКЦІОНАЛЬНИЙ КОМПЛЕКС - (проект)
- 2. ЗА МЕЖАМИ ПРОЄКТУВАННЯ:**
- 2.1. ТРАНСФОРМАТОРНА ПІДСТАНЦІЯ - (існуючий)
 - 2.2. ГАЗОРЕГУЛЯТОРНИЙ ПУНКТ (ГРП, ШРП) - (проект)
 - 2.3. КОТЕЛЬНЯ - (проект)

УМОВНІ ПОЗНАЧЕННЯ:

МЕЖИ:		
	ПРОЄКТ	РОЗРОБКИ ДІП
	ПРОЄКТ	ЗЕМЛЕКОРИСТУВАННЯ
ТЕРИТОРІЇ:		
	ПРОЄКТ	САДІБНОЇ ЖИТЛОВОЇ ЗАБУДОВИ (10102.0)
	ПРОЄКТ	ЖИТЛОВОЇ БАГАТОКВАРТИРНОЇ ЗАБУДОВИ (10101.0) - низькоповерхової (3 поверхів)
	ПРОЄКТ	ЖИТЛОВОЇ БАГАТОКВАРТИРНОЇ ЗАБУДОВИ (10101.0) - середньоповерхової (4-5 поверхів)
	ПРОЄКТ	ЖИТЛОВОЇ БАГАТОКВАРТИРНОЇ ЗАБУДОВИ (10101.0) - багатоповерхової (6-9 поверхів)
	ПРОЄКТ	ГРОМАДСЬКОЇ ЗАБУДОВИ (10200.0)
	ПРОЄКТ	РЕКОНСТРУКЦІЇ ГРОМАДСЬКОЇ ЗАБУДОВИ (10200.0)
	ПРОЄКТ	ІНЖЕНЕРНО-КОМУНАЛЬНОЇ ЗАБУДОВИ (20500.0)
	ПРОЄКТ	ОЗЕЛЕНЕНІ ТЕРИТОРІЇ (40300.0)
	ПРОЄКТ	ЗЕЛЕНИХ НАСАДЖЕНЬ ЗАГАЛЬНОГО КОРИСТУВАННЯ (40301.0)
	ПРОЄКТ	ПІДЗЕМНОГО ПАРКИНГУ
ВУЛИЧНО-ДОРОЖНЬОЇ МЕРЕЖІ:		
	ПРОЄКТ	ЖИТЛОВИХ ВУЛИЦЬ
	ПРОЄКТ	ВНУТРІШНЬОКВАРТИРНИХ ПРОЇЗДІВ
	ПРОЄКТ	ПІШОХІДНИХ ДОРІЖОК
ПЛАНУВАЛЬНИХ ОБМЕЖЕНЬ:		
	ПРОЄКТ	ТЕРИТОРІЇ В ЧЕРВОНИХ ЛІНІЯХ (06.01.1)
	ПРОЄКТ	ТЕРИТОРІЇ В ЛІНІЯХ РЕГУЛЮВАННЯ ЗАБУДОВИ (06.01.5)
ПЛАНУВАЛЬНИХ ОБМЕЖЕНЬ:		
	ПРОЄКТ	ОХОРОННА ЗОНА УЗДОВЖ ОБ'ЄКТУ ЗВ'ЯЗКУ (САБЕЛЬ ЗВ'ЯЗКУ - 01.05)
	ПРОЄКТ	ОХОРОННА ЗОНА НАВКОЛО (УЗДОВЖ) ЕНЕРГЕТИЧНОЇ СИСТЕМИ (ЛЕП, КЛЕП, ТП - 01.05)
	ПРОЄКТ	ОХОРОННА ЗОНА НАВКОЛО ІНЖЕНЕРНИХ КОМУНАКАЦІЙ (ГРП, ГАЗОПРОВІД - 01.08)
	ПРОЄКТ	ОХОРОННА ЗОНА НАВКОЛО ІНЖЕНЕРНИХ КОМУНАКАЦІЙ (ВОДОПРОВІД - 01.08)
	ПРОЄКТ	ПЕРШИЙ ПОЯС ЗОНИ САВТАРНОЇ ОХОРОНИ ДЖЕРЕЛ ТА ОБ'ЄКТІВ ЦЕНТРАЛІЗОВАНОГО ПИТНОГО ВОДОПОСТАЧАННЯ (СУВОРОГО РЕЖИМУ) (02.01.1)
	ПРОЄКТ	САНИТАРНО-ЗАХИСНА ЗОНА НАВКОЛО ОБ'ЄКТА (КНС - 03.01)
	ПРОЄКТ	САНИТАРНО-ЗАХИСНА СМУГА НАВКОЛО ІНЖЕНЕРНИХ КОМУНАКАЦІЙ (КОТЕЛЬНЯ - 01.08.1)
ПОЗНАЧОК:		
	ПРОЄКТ	ДЕМОНТАЖУ ПЕРЕКЛАДКИ
	ПРОЄКТ	ПЛАНУВАЛЬНИХ ОБМЕЖЕНЬ, ЩО ДІЮТЬ ДО МОМЕНТУ ЇХ СКРОЧЕННЯ, ЗА УМОВИ ПРОВЕДЕННЯ ВІДПОВІДНИХ ЗАХОДІВ, АБО ЛІКВІДАЦІЇ ОБ'ЄКТУ ШКІДЛИВОГО ВПЛИВУ
ТЕРИТОРІЇ ЗА МЕЖАМИ ПРОЄКТУВАННЯ:		
	ПРОЄКТ	САДІБНОЇ ЖИТЛОВОЇ ЗАБУДОВИ (10102.0)
	ПРОЄКТ	ЖИТЛОВОЇ БАГАТОКВАРТИРНОЇ ЗАБУДОВИ (10101.0) - середньоповерхової (4-5 поверхів)
	ПРОЄКТ	ГРОМАДСЬКОЇ ЗАБУДОВИ (10200.0)
ВУЛИЧНО-ДОРОЖНЬОЇ МЕРЕЖІ:		
	ПРОЄКТ	ГОЛОВНОЇ ВУЛИЦІ СЕЛА
	ПРОЄКТ	ЖИТЛОВИХ ВУЛИЦЬ
	ПРОЄКТ	МІСЦЕВИХ ПРОЇЗДІВ

УМОВНІ ПОЗНАЧЕННЯ:

ВОДОПОСТАЧАННЯ:	
	ВОДОНАПІРНА БАШТА
	МЕРЕЖА ГОСПОДАРЧО-ПИТНОГО ВОДОПРОВОДУ
	МЕРЕЖА ГОСПОДАРЧО-ПИТНОГО ВОДОПРОВОДУ, ЩО ПЕРЕКЛАДАЄТЬСЯ
	ОГЛЯДОВИХ КОЛОДЗІВ ГОСПОДАРЧО-ПИТНОГО ВОДОПРОВОДУ
	ПОЖЕЖНІ ГІДРАНТИ

ВОДОВИВЕДЕННЯ:	
	САМОПЛИВНОЇ МЕРЕЖІ ПОБУТОВОЇ КАНАЛІЗАЦІЇ
	ОГЛЯДОВИХ КОЛОДЗІВ САМОПЛИВНОЇ МЕРЕЖІ ПОБУТОВОЇ КАНАЛІЗАЦІЇ
	НАПІРНА МЕРЕЖА ПОБУТОВОЇ КАНАЛІЗАЦІЇ
	КАНАЛІЗАЦІЙНА НАСОСНА СТАНЦІЯ (КНС)

ГАЗОПОСТАЧАННЯ:	
	МЕРЕЖІ ГАЗОПРОВОДУ НИЗЬКОГО ТИСКУ
	МЕРЕЖІ ГАЗОПРОВОДУ СЕРЕДЬНОГО ТИСКУ
	ШАФОВИЙ ГАЗОРЕГУЛЯТОРНИЙ ПУНКТ (ШРП)
ТЕПЛОПОСТАЧАННЯ:	
	КОТЕЛЬНЯ
	ТЕПЛОМЕРЕЖА (НЕ ДІЮЧА)

ЕЛЕКТРОПОСТАЧАННЯ:	
	ПОВІТРЯНІ ЛІНІЇ ЕЛЕКТРОПЕРЕДАЧІ (напругою 10 кВ)
	КАБЕЛЬНІ ЛІНІЇ ЕЛЕКТРОПЕРЕДАЧІ (напругою 0,4 кВ)
	ТРАНСФОРМАТОРНА ПІДСТАНЦІЯ (ТП-10/0,4 кВ)
	ТРАНСФОРМАТОРНА ПІДСТАНЦІЯ (ТП-10/0,4 кВ) НЕ ДІЮЧА
	ЛІНІЇ ЗВ'ЯЗКУ
	ПОВІТРЯНІ ЛІНІЇ ЕЛЕКТРОПЕРЕДАЧІ (напругою 10 кВ), ЩО ДЕМОНТУЮТЬСЯ ТА ПЕРЕКЛАДАЮТЬСЯ В КАБЕЛЬ