


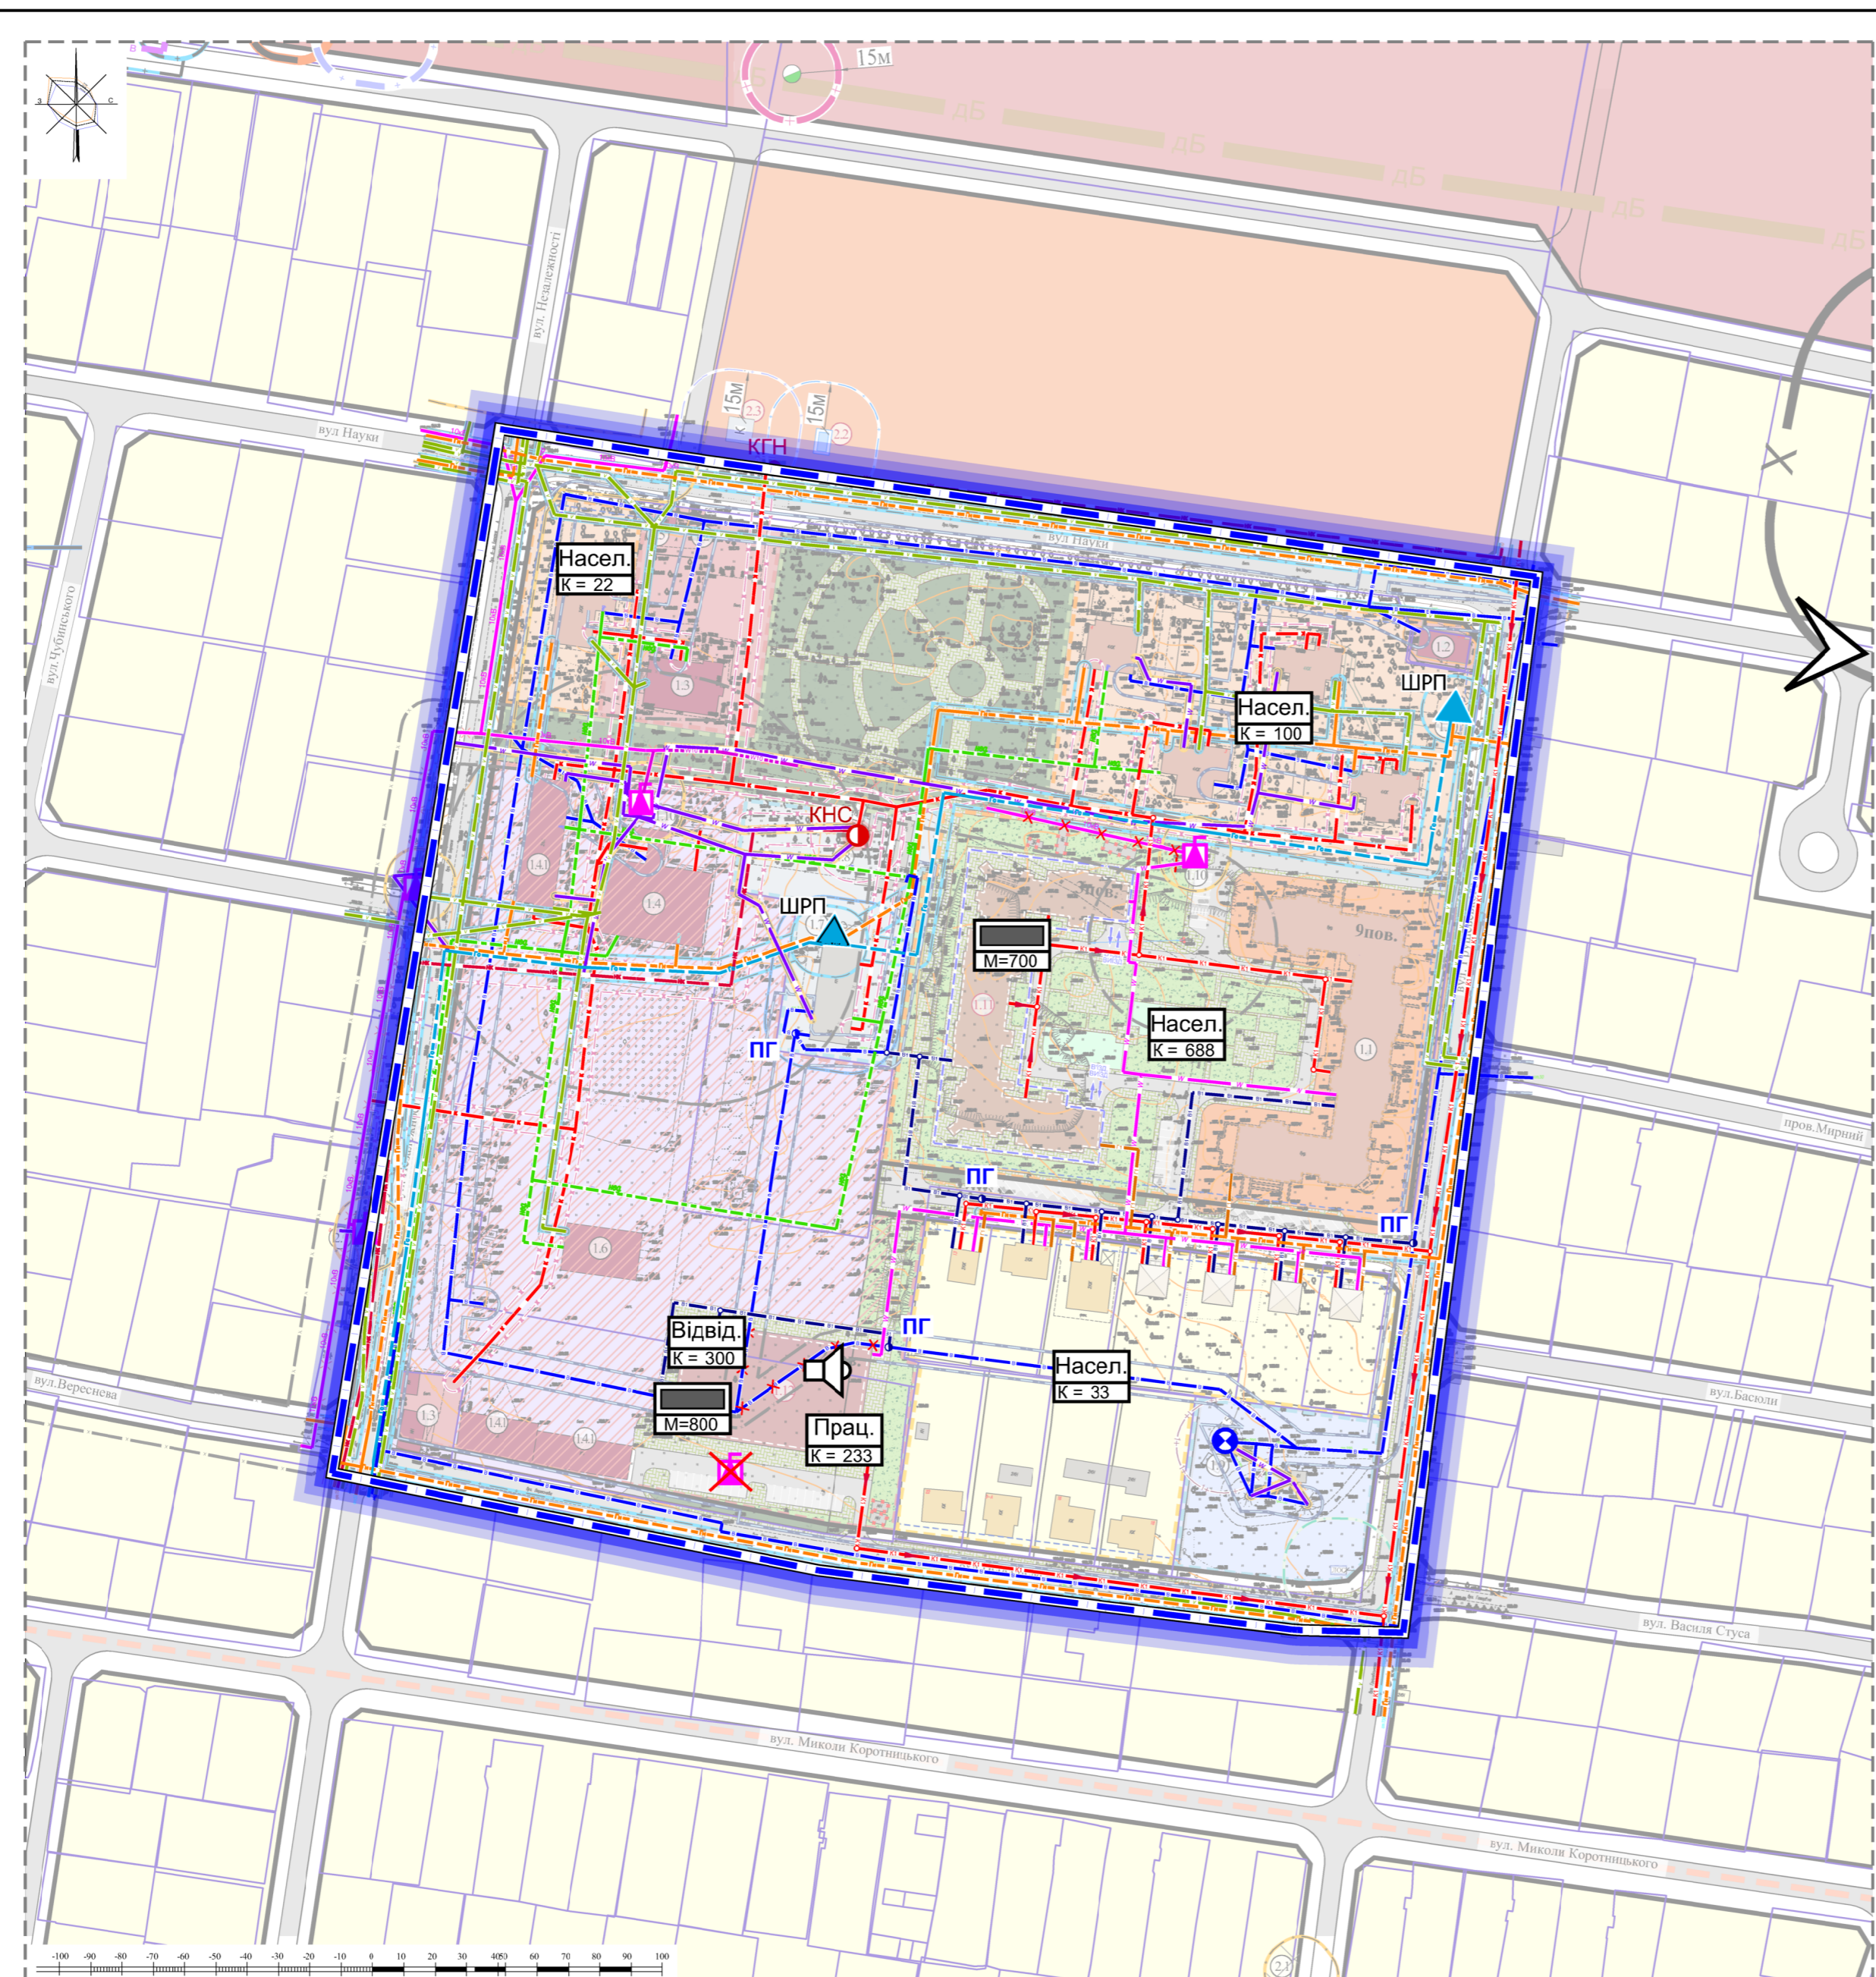

с. Г О Р А
БОРИСПІЛЬСЬКИЙ РАЙОН
КИЇВСЬКА ОБЛАСТЬ

ДЕТАЛЬНИЙ ПЛАН ТЕРИТОРІЇ ДЛЯ ВИЗНАЧЕННЯ ПЛАНУВАЛЬНОЇ ОРГАНІЗАЦІЇ РОЗПОДІЛУ ТЕРИТОРІЇ ЗГІДНО З БУДІВЕЛЬНИМИ НОРМАМИ ВІДПОВІДНО ДО ВСТАНОВЛЕНОГО ГЕНЕРАЛЬНИМ ПЛАНОМ СЕЛА ГОРА ФУНКЦІОНАЛЬНИМ ПРИЗНАЧЕННЯМ, РЕЖИМУ ТА ПАРАМЕТРІВ ЗАБУДОВИ ТЕРИТОРІЇ ПІД КВАРТИРНИМИ ЖИТЛОВИМИ БУДИНКАМИ №1-Б, 2, 3, 4, 5 ТА ОБ'ЄКТАМИ ДЛЯ ЇХ ОБСЛУГОВУВАННЯ ПО ВУЛИЦІ НАУКА В СЕЛІ ГОРА, ПРСЬКОЇ ТЕРИТОРІАЛЬНОЇ ГРОМАДИ БОРИСПІЛЬСЬКОГО РАЙОНУ КИЇВСЬКОЇ ОБЛАСТІ

СХЕМА ІНЖЕНЕРНО-ТЕХНІЧНИХ ЗАХОДІВ
ЦИВІЛЬНОГО ЗАХИСТУ НА МИРНИЙ ЧАС
М 1:1000



ЕКСПЛІКАЦІЯ:

- І. В МЕЖАХ ПРОЄКТУВАННЯ:**
 1.1. БАГАТОКВАРТИРНИЙ ЖИТЛОВИЙ БУДИНОК - (існуючий)
 1.2. МАГАЗИН ПРОДОВОЛЬНИХ ТОВАРІВ - (існуючий)
 1.3. МАГАЗИН НЕПРОДОВОЛЬНИХ ТОВАРІВ - (існуючий)
 1.4. ПЕКАРНЯ - (існуючий)
 1.4.1. ГРОМАДСЬКО-ОБСІРНІ ПРИМІЩЕННЯ - (існуючий)
 1.5. МАЙСТЕРНЯ ПОБУТОВОГО ОБСЛУГОВУВАННЯ - (існуючий)
 1.6. ДП «ЦЕНТРАЛЬНА ЛАБОРАТОРІЯ ЯКОСТІ ВОДИ ТА ПРУНТИВ ІВІМ НААН» - (існуючий)
 1.7. ГАЗРЕГУЛЯТОРНИЙ ПУНКТ (ГРП) - (існуючий)
 1.8. КАНАЛІЗАЦІЙНА НАСОСНА СТАНЦІЯ (КНС) - (існуючий)
 1.9. ВОДОНАПІРНА БАШТА - (існуючий)
 1.10. ТРАНСФОРМАТОРНА ПІДСТАНЦІЯ - (існуючий)
 1.11. БАГАТОКВАРТИРНИЙ ЖИТЛОВИЙ БУДИНОК - (проект)
 1.12. БАГАТОФУНКЦІОНАЛЬНИЙ КОМПЛЕКС - (проект)
2. ЗА МЕЖАМИ ПРОЄКТУВАННЯ:
 2.1. ТРАНСФОРМАТОРНА ПІДСТАНЦІЯ - (існуючий)
 2.2. ГАЗРЕГУЛЯТОРНИЙ ПУНКТ (ГРП, ШРП) - (проект)
 2.3. КОТЕЛЬНЯ - (проект)

УМОВНІ ПОЗНАЧЕННЯ:

- МЕЖИ:**
 [Symbol] РОЗРОБКИ ДІП
 [Symbol] ЗЕМЛЕКОРИСТУВАННЯ
- ТЕРИТОРІЇ:**
 [Symbol] САДІБНОЇ ЖИТЛОВОЇ ЗАБУДОВИ (10102.0)
 [Symbol] ЖИТЛОВОЇ БАГАТОКВАРТИРНОЇ ЗАБУДОВИ (10101.0) - малоповерхової (3 поверхів)
 [Symbol] ЖИТЛОВОЇ БАГАТОКВАРТИРНОЇ ЗАБУДОВИ (10101.0) - середньоповерхової (4-5 поверхів)
 [Symbol] ЖИТЛОВОЇ БАГАТОКВАРТИРНОЇ ЗАБУДОВИ (10101.0) - багатоповерхової (6-9 поверхів)
 [Symbol] ГРОМАДСЬКОЇ ЗАБУДОВИ (10200.0)
 [Symbol] РЕКОНСТРУКЦІЇ ГРОМАДСЬКОЇ ЗАБУДОВИ (10200.0)
 [Symbol] ІНЖЕНЕРНО-КОМУНАЛЬНОЇ ЗАБУДОВИ (20500.0)
 [Symbol] ОЗЕЛЕНЕНІ ТЕРИТОРІЇ (40300.0)
 [Symbol] ЗЕЛЕНИХ НАСАДЖЕНЬ ЗАГАЛЬНОГО КОРИСТУВАННЯ (40301.0)
 [Symbol] ПІДЗЕМНОГО ПАРКИНГУ
- ВУЛИЧНО-ДОРОЖНОЇ МЕРЕЖІ:**
 [Symbol] ЖИТЛОВИХ ВУЛИЦЬ
 [Symbol] ВНУТРІШНЬОКВАРТИРНИХ ПРОЇЗДІВ
 [Symbol] ПІШОХІДНИХ ДОРІЖОК
- ПЛАНУВАЛЬНИХ ОБМЕЖЕНЬ:**
КЛАС І:
 [Symbol] ТЕРИТОРІЇ В ЧЕРВОНИХ ЛІНІЯХ (06.01.1)
 [Symbol] ТЕРИТОРІЇ В ЛІНІЯХ РЕГУЛЮВАННЯ ЗАБУДОВИ (06.01.5)
КЛАС ІІ:
 [Symbol] ОХОРОННА ЗОНА УЗДОВЖ ОБ'ЄКТУ ЗВ'ЯЗКУ (САБЕЛЬ ЗВ'ЯЗКУ - 01.05)
 [Symbol] ОХОРОННА ЗОНА НАВКОЛО (УЗДОВЖ) ЕНЕРГЕТИЧНОЇ СИСТЕМИ (ЛЕП, КЛЕП, ТП - 01.05)
 [Symbol] ОХОРОННА ЗОНА НАВКОЛО ІНЖЕНЕРНИХ КОМУНАЦІЙ (ГРП, ГАЗОПРОВІД - 01.08)
 [Symbol] ОХОРОННА ЗОНА НАВКОЛО ІНЖЕНЕРНИХ КОМУНАЦІЙ (ВОДОПРОВІД - 01.08)
 [Symbol] ПЕРШИЙ ПОЯС ЗОНИ САВТАРНОЇ ОХОРОНИ ДЖЕРЕЛ ТА ОБ'ЄКТІВ ЦЕНТРАЛІЗОВАНОГО ПИТНОГО ВОДОПОСТАЧАННЯ (СУВОРОГО РЕЖИМУ) (02.01.1)
 [Symbol] САНИТАРНО-ЗАХИСНА ЗОНА НАВКОЛО ОБ'ЄКТА (КНС - 03.01)
 [Symbol] САНИТАРНО-ЗАХИСНА СМУГА НАВКОЛО ІНЖЕНЕРНИХ КОМУНАЦІЙ (КОТЕЛЬНЯ - 01.08.1)
- ПОЗНАЧОК:**
 [Symbol] ДЕМОНТАЖУ ПЕРЕКЛАДКИ
 [Symbol] ПЛАНУВАЛЬНИХ ОБМЕЖЕНЬ, ЩО ДІЮТЬ ДО МОМЕНТУ ЇХ СКРОЧЕННЯ, ЗА УМОВИ ПРОВЕДЕННЯ ВІДПОВІДНИХ ЗАХОДІВ, АБО ЛІКВІДАЦІЇ ОБ'ЄКТУ ШКІДЛИВОГО ВПЛИВУ
- ТЕРИТОРІЇ ЗА МЕЖАМИ ПРОЄКТУВАННЯ:**
 [Symbol] САДІБНОЇ ЖИТЛОВОЇ ЗАБУДОВИ (10102.0)
 [Symbol] ЖИТЛОВОЇ БАГАТОКВАРТИРНОЇ ЗАБУДОВИ (10101.0) - середньоповерхової (4-5 поверхів)
 [Symbol] ГРОМАДСЬКОЇ ЗАБУДОВИ (10200.0)
- ВУЛИЧНО-ДОРОЖНОЇ МЕРЕЖІ:**
 [Symbol] ГОЛОВНОЇ ВУЛИЦІ СЕЛА
 [Symbol] ЖИТЛОВИХ ВУЛИЦЬ
 [Symbol] МІСЦЕВИХ ПРОЇЗДІВ


УМОВНІ ПОЗНАЧЕННЯ:

- ВОДОПОСТАЧАННЯ:**
 [Symbol] ВОДОНАПІРНА БАШТА
 [Symbol] МЕРЕЖА ГОСПОДАРЧО-ПИТНОГО ВОДОПРОВІДУ
 [Symbol] МЕРЕЖА ГОСПОДАРЧО-ПИТНОГО ВОДОПРОВІДУ, ЩО ПЕРЕКЛАДАЄТЬСЯ
 [Symbol] ОГЛЯДОВИХ КОЛОДІЗІВ ГОСПОДАРЧО-ПИТНОГО ВОДОПРОВІДУ
 [Symbol] ПОЖЕЖНІ ПІДРАНИ
ТЕПЛОПОСТАЧАННЯ:
 [Symbol] КОТЕЛЬНЯ
 [Symbol] ТЕПЛОМЕРЕЖА (НЕ ДІЮЧА)

- ВОДОВІДВЕДЕННЯ:**
 [Symbol] САМОПЛИВНОЇ МЕРЕЖІ ПОБУТОВОЇ КАНАЛІЗАЦІЇ
 [Symbol] ОГЛЯДОВИХ КОЛОДІЗІВ В САМОПЛИВНОЇ МЕРЕЖІ ПОБУТОВОЇ КАНАЛІЗАЦІЇ
 [Symbol] НАПІРНА МЕРЕЖА ПОБУТОВОЇ КАНАЛІЗАЦІЇ
 [Symbol] КАНАЛІЗАЦІЙНА НАСОСНА СТАНЦІЯ (КНС)
ГАЗОПОСТАЧАННЯ:
 [Symbol] МЕРЕЖІ ГАЗОПРОВІДУ НИЗЬКОГО ТИСКУ
 [Symbol] МЕРЕЖІ ГАЗОПРОВІДУ СЕРЕДЬНОГО ТИСКУ
 [Symbol] ШАФОВИЙ ГАЗОРЕГУЛЯТОРНИЙ ПУНКТ (ШРП)

- ЕЛЕКТРОПОСТАЧАННЯ:**
 [Symbol] ПОВІТРЯНІ ЛІНІЇ ЕЛЕКТРОПЕРЕДАЧІ (напругою 10 кВ)
 [Symbol] КАБЕЛЬНІ ЛІНІЇ ЕЛЕКТРОПЕРЕДАЧІ (напругою 0,4 кВ)
 [Symbol] ТРАНСФОРМАТОРНА ПІДСТАНЦІЯ (ТТ-10/0,4 кВ)
 [Symbol] ТРАНСФОРМАТОРНА ПІДСТАНЦІЯ (ТТ-10/0,4 кВ) НЕ ДІЮЧА
 [Symbol] ЛІНІЇ ЗВ'ЯЗКУ
 [Symbol] ПОВІТРЯНІ ЛІНІЇ ЕЛЕКТРОПЕРЕДАЧІ (напругою 10 кВ), ЩО ДЕМОНТУЮТЬСЯ ТА ПЕРЕКЛАДАЮТЬСЯ В КАБЕЛЬ

- ЦИВІЛЬНИЙ ЗАХИСТ:**
 [Symbol] СПІЗ ЗАХИСНИМИ ВЛАСТИВОСТЯМИ ПРУ ГРУПИ П-4, ПРУ ГРУПИ П-4
 [Symbol] МІСТКІСТЬ СПІЗ, ПРУ
 [Symbol] КІЛЬКІСТЬ ПОСТІЙНОГО НАСЕЛЕННЯ
 [Symbol] КІЛЬКІСТЬ ПРАЦІВНИКІВ
 [Symbol] КІЛЬКІСТЬ ВІДВІДУВАЧІВ
 [Symbol] СИСТЕМА ОПОВІЩЕННЯ
 [Symbol] НАПРЯМОКУ ЕВАКУАЦІЇ ДО ЗПЕ

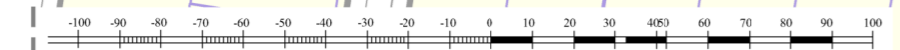

П Р И М І Т К И
 1. Територія проєктування в межах ДІП потрапляє у І (до 2,5 км) зону можливого хімічного забруднення від можливої аварії із 60-ти тонною цистерною з хлором на магістральній залізниці.