


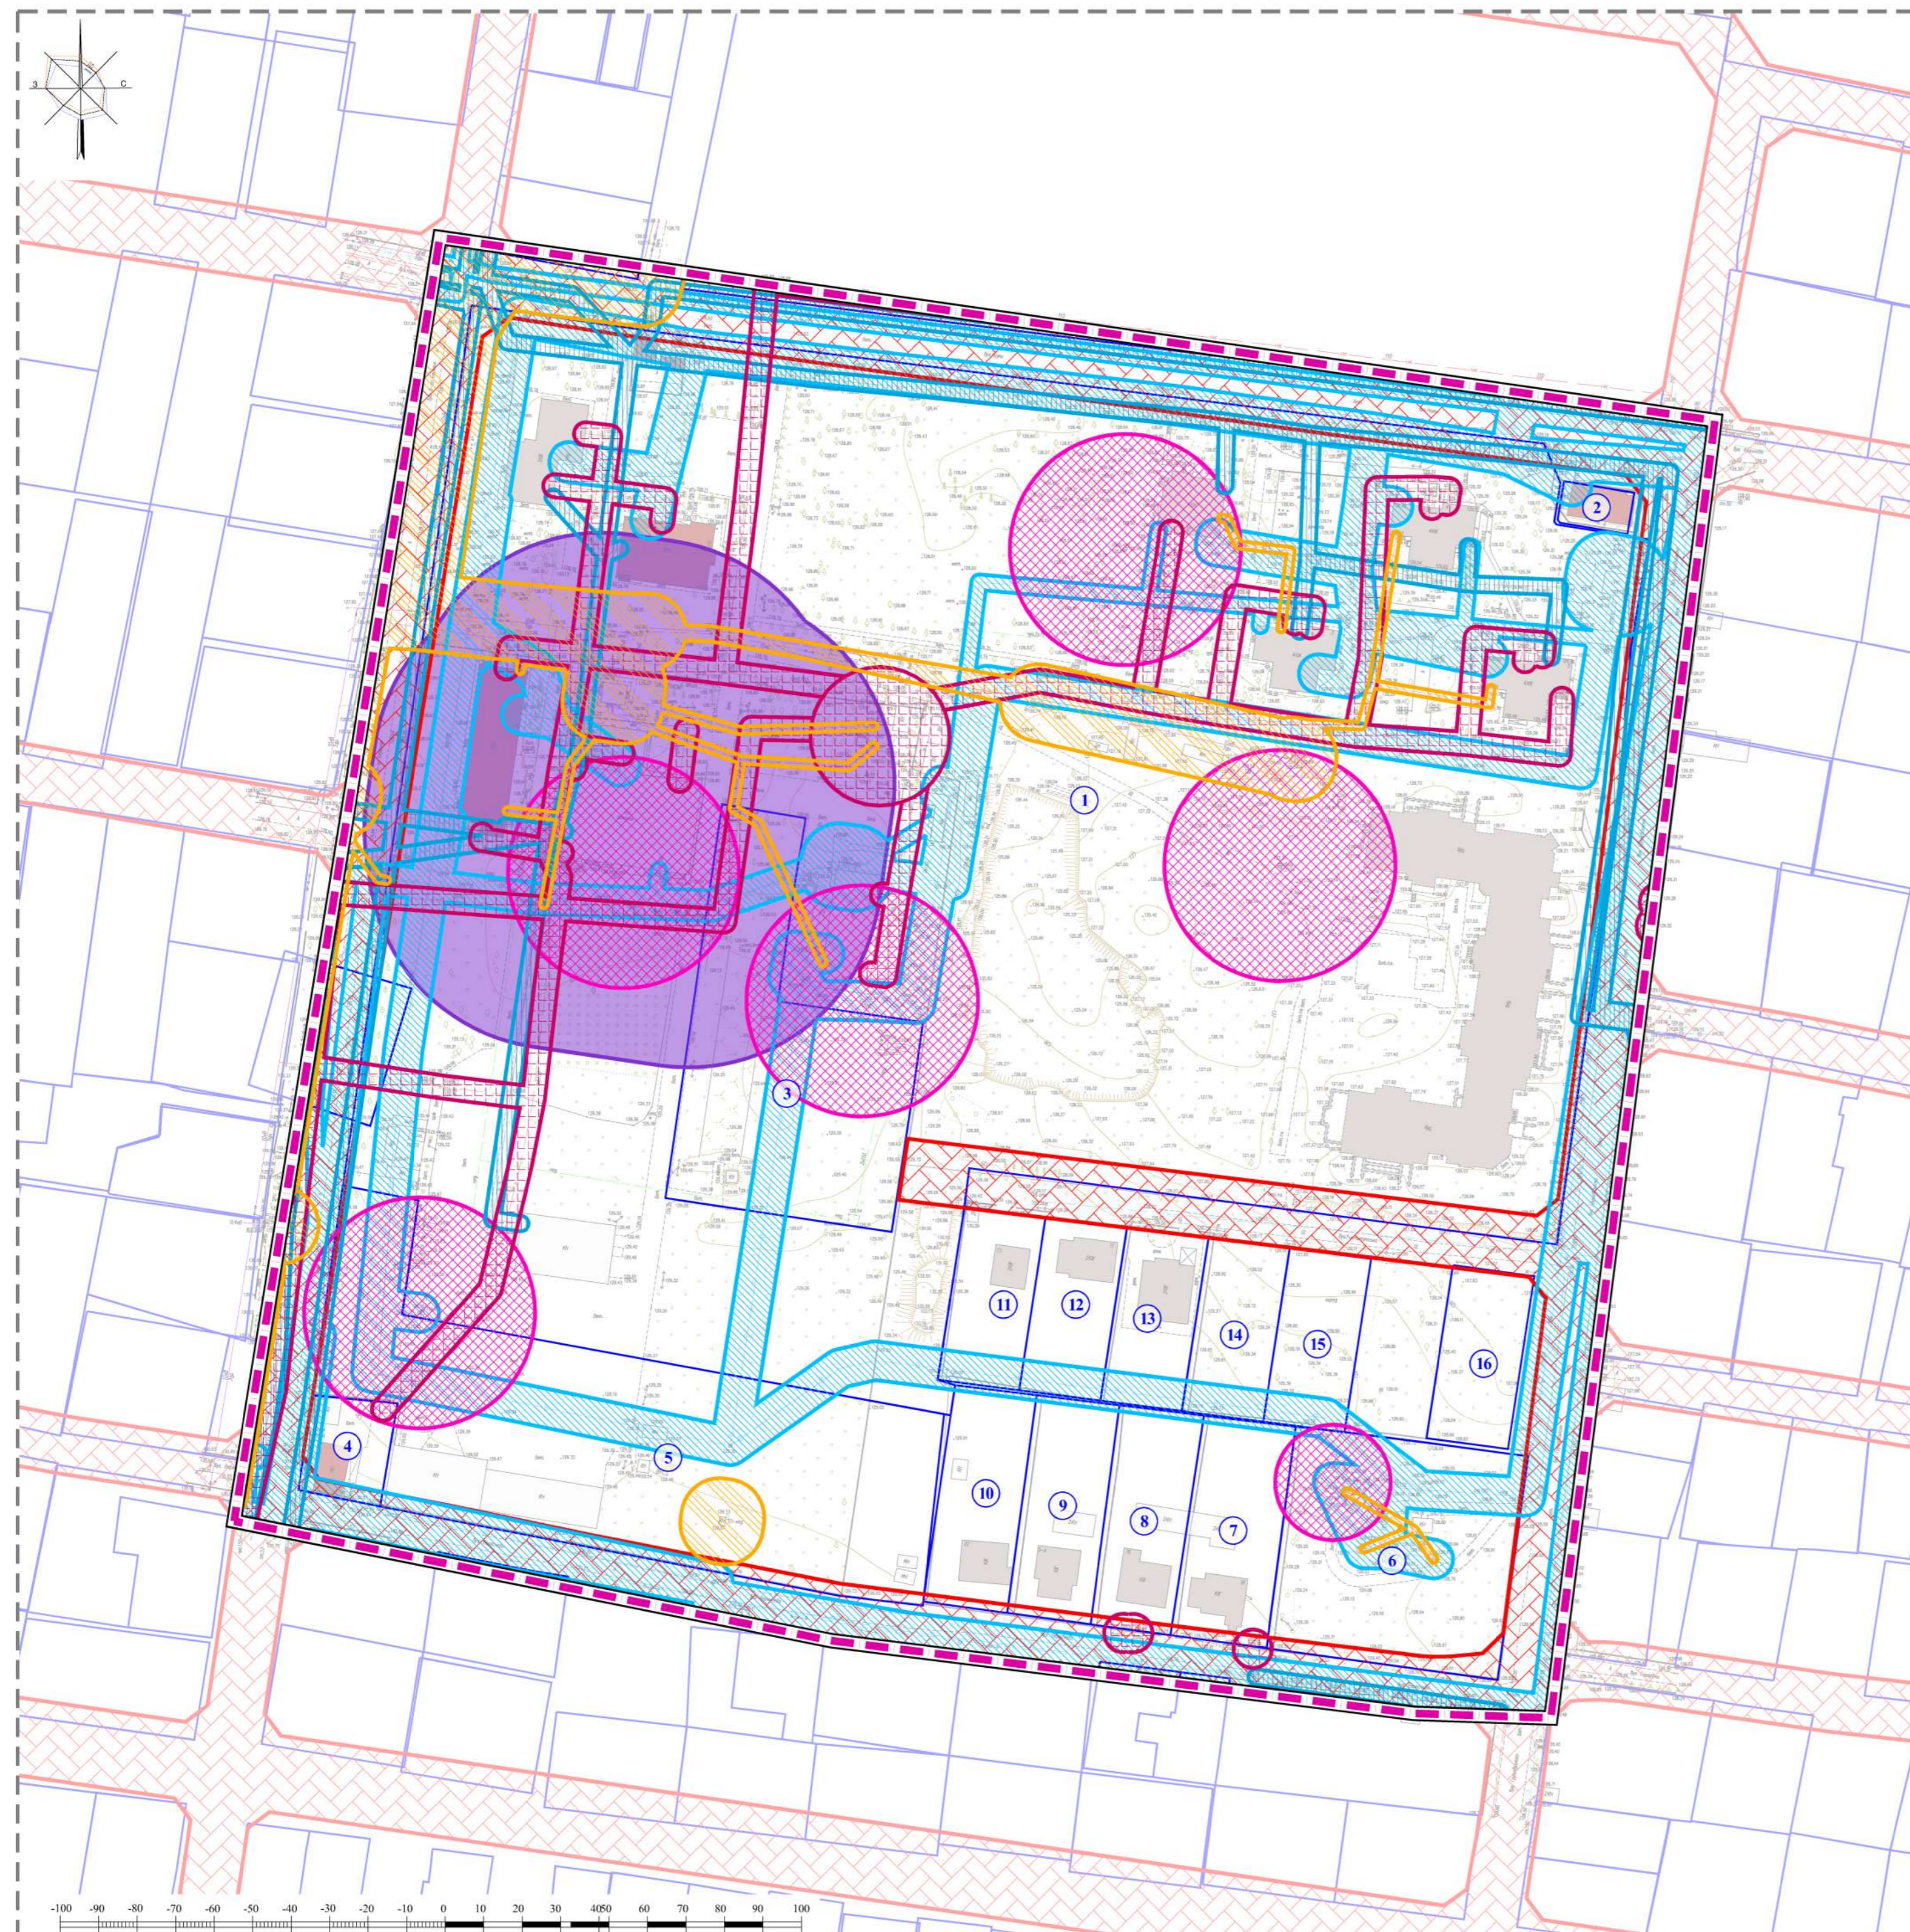

с. Г О Р А БОРИСПІЛЬСЬКИЙ РАЙОН КИЇВСЬКА ОБЛАСТЬ

ДЕТАЛЬНИЙ ПЛАН ТЕРИТОРІЇ ДЛЯ ВИЗНАЧЕННЯ ПЛАНУВАЛЬНОЇ ОРГАНІЗАЦІЇ РОЗПОДІЛУ ТЕРИТОРІЇ ЗГІДНО З БУДІВЕЛЬНИМИ НОРМАМИ ВІДПОВІДНО ДО ВСТАНОВЛЕНОГО ГЕНЕРАЛЬНИМ ПЛАНУМ СЕЛА ГОРА ФУНКЦІОНАЛЬНИМ ПРИЗНАЧЕННЯМ, РЕЖИМУ ТА ПАРАМЕТРІВ ЗАБУДОВИ ТЕРИТОРІЇ ПІД КВАРТИРНИМИ ЖИТЛОВИМИ БУДИНКАМИ №1-Б, 2, 3, 4, 5 ТА ОБ'ЄКТАМИ ДЛЯ ЇХ ОБСЛУГОВУВАННЯ ПО ВУЛИЦІ НАУКА В СЕЛІ ГОРА, ГІРСЬКОЇ ТЕРИТОРІАЛЬНОЇ ГРОМАДИ БОРИСПІЛЬСЬКОГО РАЙОНУ КИЇВСЬКОЇ ОБЛАСТІ

СХЕМА СУЧАСНОГО ВИКОРИСТАННЯ ТЕРИТОРІЇ ТА СХЕМА ІСНУЮЧИХ ОБМЕЖЕНЬ У ВИКОРИСТАННІ ЗЕМЕЛЬ (М 1:1000)



ТАБЛИЦЯ ІСНУЮЧИХ ОБМЕЖЕНЬ НАКЛАДЕНИХ НА ЗЕМЕЛЬНІ ДІЛЯНКИ В МЕЖАХ ПРОЄКТУВАННЯ:

№ ділянки	Поз. обмеж.	Найменування обмеження	Клас обмеж.	№ об'єкта	Площа обмеж., га		
1	1	Територія в червоних лініях	Клас 1	06.01.1	0,3105		
	2	Охоронна зона навколо (удовж) об'єкта зв'язку	Клас 2	01.04	0,4045		
	3	Охоронна зона навколо (удовж) об'єкта енергетичної системи	Клас 2	01.05	0,5164		
	4	Охоронна зона навколо (удовж) інженерних комунікацій	Клас 2	01.08	1,7545		
	5	Санітарно-захисна смуга навколо інженерних комунікацій	Клас 2	01.08.1	0,7823		
	6	Перший пошуку зони санітарної охорони джерел та об'єктів централізованого питного водопостачання (суворого режиму) (Середовище, водонапірні башти)	Клас 2	02.01.1	1,0852		
	7	Санітарно-захисна зона навколо об'єкта	Клас 2	03.01	1,3296		
	2	1	Охоронна зона навколо (удовж) інженерних комунікацій	Клас 2	01.08	0,0038	
		2	Охоронна зона навколо (удовж) об'єкта енергетичної системи	Клас 2	01.05	0,0059	
		3	Охоронна зона навколо (удовж) інженерних комунікацій	Клас 2	01.08	0,2855	
		4	Санітарно-захисна смуга навколо інженерних комунікацій	Клас 2	01.08.1	0,1457	
		5	Перший пошуку зони санітарної охорони джерел та об'єктів централізованого питного водопостачання (суворого режиму) (Середовище, водонапірні башти)	Клас 2	02.01.1	0,1171	
		6	Санітарно-захисна зона навколо об'єкта	Клас 2	03.01	0,1515	
		4	1	Охоронна зона навколо (удовж) інженерних комунікацій	Клас 2	01.08	0,0161
			2	Санітарно-захисна смуга навколо інженерних комунікацій	Клас 2	01.08.1	0,0026
			3	Перший пошуку зони санітарної охорони джерел та об'єктів централізованого питного водопостачання (суворого режиму) (Середовище, водонапірні башти)	Клас 2	02.01.1	0,0053
5			1	Територія в червоних лініях	Клас 1	06.01.1	0,0488
			2	Охоронна зона навколо (удовж) об'єкта зв'язку	Клас 2	01.04	0,0105
			3	Охоронна зона навколо (удовж) об'єкта енергетичної системи	Клас 2	01.05	0,0392
			4	Охоронна зона навколо (удовж) інженерних комунікацій	Клас 2	01.08	0,2220
			5	Санітарно-захисна смуга навколо інженерних комунікацій	Клас 2	01.08.1	0,0164
			6	Перший пошуку зони санітарної охорони джерел та об'єктів централізованого питного водопостачання (суворого режиму) (Середовище, водонапірні башти)	Клас 2	02.01.1	0,1742

УМОВНІ ПОЗНАЧЕННЯ:

- МЕЖІ:**
- Розробки ДПТ
 - Землекористування

№ ділянки	Поз. обмеж.	Найменування обмеження	Клас обмеж.	№ об'єкта	Площа обмеж., га								
6	1	Територія в червоних лініях	Клас 1	06.01.1	0,0261								
	2	Охоронна зона навколо (удовж) об'єкта енергетичної системи	Клас 2	01.05	0,0088								
	3	Охоронна зона навколо (удовж) інженерних комунікацій	Клас 2	01.08	0,1133								
	4	Перший пошуку зони санітарної охорони джерел та об'єктів централізованого питного водопостачання (суворого режиму) (Середовище, водонапірні башти)	Клас 2	02.01.1	0,0645								
	7	1	Територія в червоних лініях	Клас 1	06.01.1	0,0067							
		2	Охоронна зона навколо (удовж) інженерних комунікацій	Клас 2	01.08	0,0041							
		3	Санітарно-захисна смуга навколо інженерних комунікацій	Клас 2	01.08.1	0,0030							
		4	Перший пошуку зони санітарної охорони джерел та об'єктів централізованого питного водопостачання (суворого режиму) (Середовище, водонапірні башти)	Клас 2	02.01.1	0,0046							
		8	1	Територія в червоних лініях	Клас 1	06.01.1	0,0051						
			2	Охоронна зона навколо (удовж) інженерних комунікацій	Клас 2	01.08	0,0035						
			3	Санітарно-захисна смуга навколо інженерних комунікацій	Клас 2	01.08.1	0,0040						
			4	Територія в червоних лініях	Клас 1	06.01.1	0,0049						
			9	1	Охоронна зона навколо (удовж) інженерних комунікацій	Клас 2	01.08	0,0031					
				2	Територія в червоних лініях	Клас 1	06.01.1	0,0045					
				10	1	Охоронна зона навколо (удовж) інженерних комунікацій	Клас 2	01.08	0,0028				
					2	Охоронна зона навколо (удовж) інженерних комунікацій	Клас 2	01.08	0,0169				
11					1	Охоронна зона навколо (удовж) інженерних комунікацій	Клас 2	01.08	0,0169				
					2	Охоронна зона навколо (удовж) інженерних комунікацій	Клас 2	01.08	0,0170				
					12	1	Охоронна зона навколо (удовж) інженерних комунікацій	Клас 2	01.08	0,0165			
						13	1	Охоронна зона навколо (удовж) інженерних комунікацій	Клас 2	01.08	0,0165		
	14						1	Охоронна зона навколо (удовж) інженерних комунікацій	Клас 2	01.08	0,0170		
							15	1	Охоронна зона навколо (удовж) інженерних комунікацій	Клас 2	01.08	0,0165	
								16	1	Територія в червоних лініях	Клас 1	06.01.1	0,0011

ТАБЛИЦЯ ВІДОМОСТЕЙ ПРО ЗЕМЕЛЬНІ ДІЛЯНКИ В МЕЖАХ ПРОЄКТУВАННЯ:

№ в/п	Катастрофа в номер	Тип землекористування	Цільове призначення	Площа в гектарах	Категорія земель
1	32208832010 1.003.0030	Державна	11.04 Для розміщення та експлуатації основних, підсобних і допоміжних будівель та споруд технічної інфраструктури (виробництва та розподілення газу, постачання палива та теплоенергії)	6,8384	Землі промисловості, транспорту, зв'язку
2	32208832010 1.003.0024	Комунальна	03.07 Для будівництва та обслуговування будівель торгівлі	0,0200	Землі житлової та громадської забудови
3	32208832010 1.003.0029	Державна	01.03 Для ведення особистого селянського господарства	0,4313	Землі сільськогосподарського призначення
4	32208832010 1.003.0031	Державна	11.04 Для розміщення та експлуатації основних, підсобних і допоміжних будівель та споруд технічної інфраструктури (виробництва та розподілення газу, постачання палива та теплоенергії)	0,0568	Землі промисловості, транспорту, зв'язку
5	32208832010 1.003.0025	Державна	01.03 Для ведення особистого селянського господарства	0,8315	Землі сільськогосподарського призначення
6	32208832010 1.003.0032	Державна	11.04 Для розміщення та експлуатації основних, підсобних і допоміжних будівель та споруд технічної інфраструктури (виробництва та розподілення газу, постачання палива та теплоенергії)	0,3546	Землі промисловості, транспорту, зв'язку
7	32208832010 1.003.0010	Державна	02.01 Для будівництва і обслуговування житлового будівництва, господарських будівель і споруд (присадибна ділянка)	0,1423	Землі житлової та громадської забудови
8	32208832006 8.001.2485	Державна	02.01 Для будівництва і обслуговування житлового будівництва, господарських будівель і споруд (присадибна ділянка)	0,1238	Землі житлової та громадської забудови

№ в/п	Катастрофа в номер	Тип землекористування	Цільове призначення	Площа в гектарах	Категорія земель
9	32208832006 8.001.2483	Державна	02.01 Для будівництва і обслуговування житлового будівництва, господарських будівель і споруд (присадибна ділянка)	0,1246	Землі житлової та громадської забудови
10	32208832010 1.003.0021	Державна	02.01 Для будівництва і обслуговування житлового будівництва, господарських будівель і споруд (присадибна ділянка)	0,1232	Землі житлової та громадської забудови
11	32208832010 1.003.0013	Державна	02.01 Для будівництва і обслуговування житлового будівництва, господарських будівель і споруд (присадибна ділянка)	0,0968	Землі житлової та громадської забудови
12	32208832010 1.003.0014	Державна	02.01 Для будівництва і обслуговування житлового будівництва, господарських будівель і споруд (присадибна ділянка)	0,0969	Землі житлової та громадської забудови
13	32208832010 1.003.0015	Державна	02.01 Для будівництва і обслуговування житлового будівництва, господарських будівель і споруд (присадибна ділянка)	0,0969	Землі житлової та громадської забудови
14	20883201.01 003.0019	Державна	02.01 Для будівництва і обслуговування житлового будівництва, господарських будівель і споруд (присадибна ділянка)	0,0969	Землі житлової та громадської забудови
15	32208832010 1.003.0016	Державна	02.01 Для будівництва і обслуговування житлового будівництва, господарських будівель і споруд (присадибна ділянка)	0,0970	Землі житлової та громадської забудови
16	32208832010 1.003.0034	Державна	02.01 Для будівництва і обслуговування житлового будівництва, господарських будівель і споруд (присадибна ділянка)	0,0968	Землі житлової та громадської забудови