

с. Г О Р А

Бориспільський район

Київська область



Детальний план території для визначення планувальної організації розподілу території згідно з будівельними нормами відповідно до встановленого генеральним планом села Гора функціонального призначення, режиму та параметрів забудови території під квартирними житловими будинками (гуртожитки) №20, № 16, №14 та об'єктами для їх обслуговування по вулиці Центральна в селі Гора, Гірської територіальної громади Бориспільського району Київської області

СХЕМА ІНЖЕНЕРНОЇ ПІДГОТОВКИ, БЛАГОУСТРОЮ ТЕРИТОРІЇ ТА ВЕРТИКАЛЬНОГО ПЛАНУВАННЯ (М 1:500)

ЕКСПЛІКАЦІЯ:

В межах проектування:

- 1.1. Багатоквартирний житловий будинок - Проект;
- 1.2. Майданчик для ігор дітей дошкільного та молодшого шкільного віку - Проект;
- 1.3. Майданчик для відпочинку дорослого населення - Проект;
- 1.4. Майданчик для занять фізкультурою - Проект;
- 1.5. Майданчик для збирання твердих побутових відходів - Проект;
- 1.6. Відкриті стоянки для тимчасового зберігання автотранспорту - Проект;
- 1.7. Відкриті стоянки для зберігання велосипедів - Проект;
- 1.8. Котельня - Проект;
- 1.9. Насосна станція дощової каналізації - Проект

За межами проектування:

- 2.1. Культова споруда - ІСН;
- 2.2. Трансформаторна підстанція (ТП 10кВ/0,4кВ) - ІСН;
- 2.3. Газорегуляторний пункт (ГРП, ШРП) - ІСН;
- 2.4. Каналізаційна насосна станція - ІСН;
- 2.5. Артезіанська свердловина - ІСН;
- 2.6. Спортивний зал загального користування - ІСН;
- 2.7. Магазин продовольчих товарів - ІСН;
- 2.8. Магазин непродовольчих товарів - ІСН;
- 2.9. Відділення зв'язку - ІСН;
- 2.10. Пожежне депо - Проект

УМОВНІ ПОЗНАЧЕННЯ:

МЕЖІ:

Існуючі	Проектні	Розробки ДПТ
		Землекористування
		Лінії регулювання забудови

ТЕРИТОРІЙ В МЕЖАХ ПРОЕКТУВАННЯ:

Території житлової багатоквартирної забудови (10101.0):

	Багатоквартирної житлової забудови (малоповерхової)
	Зелених насаджень загального користування
	Майданчиків відпочинку
	Господарських майданчиків
	Відкритих автостоянок
	Відкритих велосипедних стоянок
	Пішохідних доріжок
	Внутрішньомайданчикових проїздів
	Підземного паркінгу

Території вулиць та доріг - (20606.0):

	Обласної автодороги загального користування, місцевого значення (О-100401)
--	--

ТЕРИТОРІЙ ЗА МЕЖАМИ ПРОЕКТУВАННЯ:

	Садивної житлової забудови
	Громадської забудови
	Зелених насаджень загального користування
	Обласної автодороги загального користування, місцевого значення (О-100401)
	Головних вулиць
	Житлових вулиць і доріг господарського призначення

ПЛАНУВАЛЬНИХ ОБМЕЖЕНЬ (Клас 1):


	Об.01.1 - Території в червоних лініях
	Об.01.5 - Території в лінії регулювання забудови

ПЛАНУВАЛЬНИХ ОБМЕЖЕНЬ (Клас 2):

	01.05 - Охоронної зони навколо (уздовж) енергетичної системи (ТП)
	02.01.1 - Першого поясу зони санітарної охорони джерел та об'єктів централізованого питного водопостачання (суворого режиму)
	Охоронна зона уздовж об'єкта зв'язку (кабелів зв'язку - 01.04)
	Санітарно-захисної зони навколо об'єкта енергетичної системи (котельня - 01.05.1)
	Санітарно-захисної зони навколо об'єкта (КОС, насосна станція дощової каналізації - 03.01)

ПОЗНАЧОК:

	Демонтажу/перекладки
	Повітряних ліній електропередачі, напругою 10 кВ
	Самопливної каналізації
	Водопровідної мережі
	Кабель зв'язку
	Котельня
	Планувальних обмежень, що діють до моменту їх скорочення, за умов проведення відповідних заходів, або ліквідації об'єкту шкідливого впливу

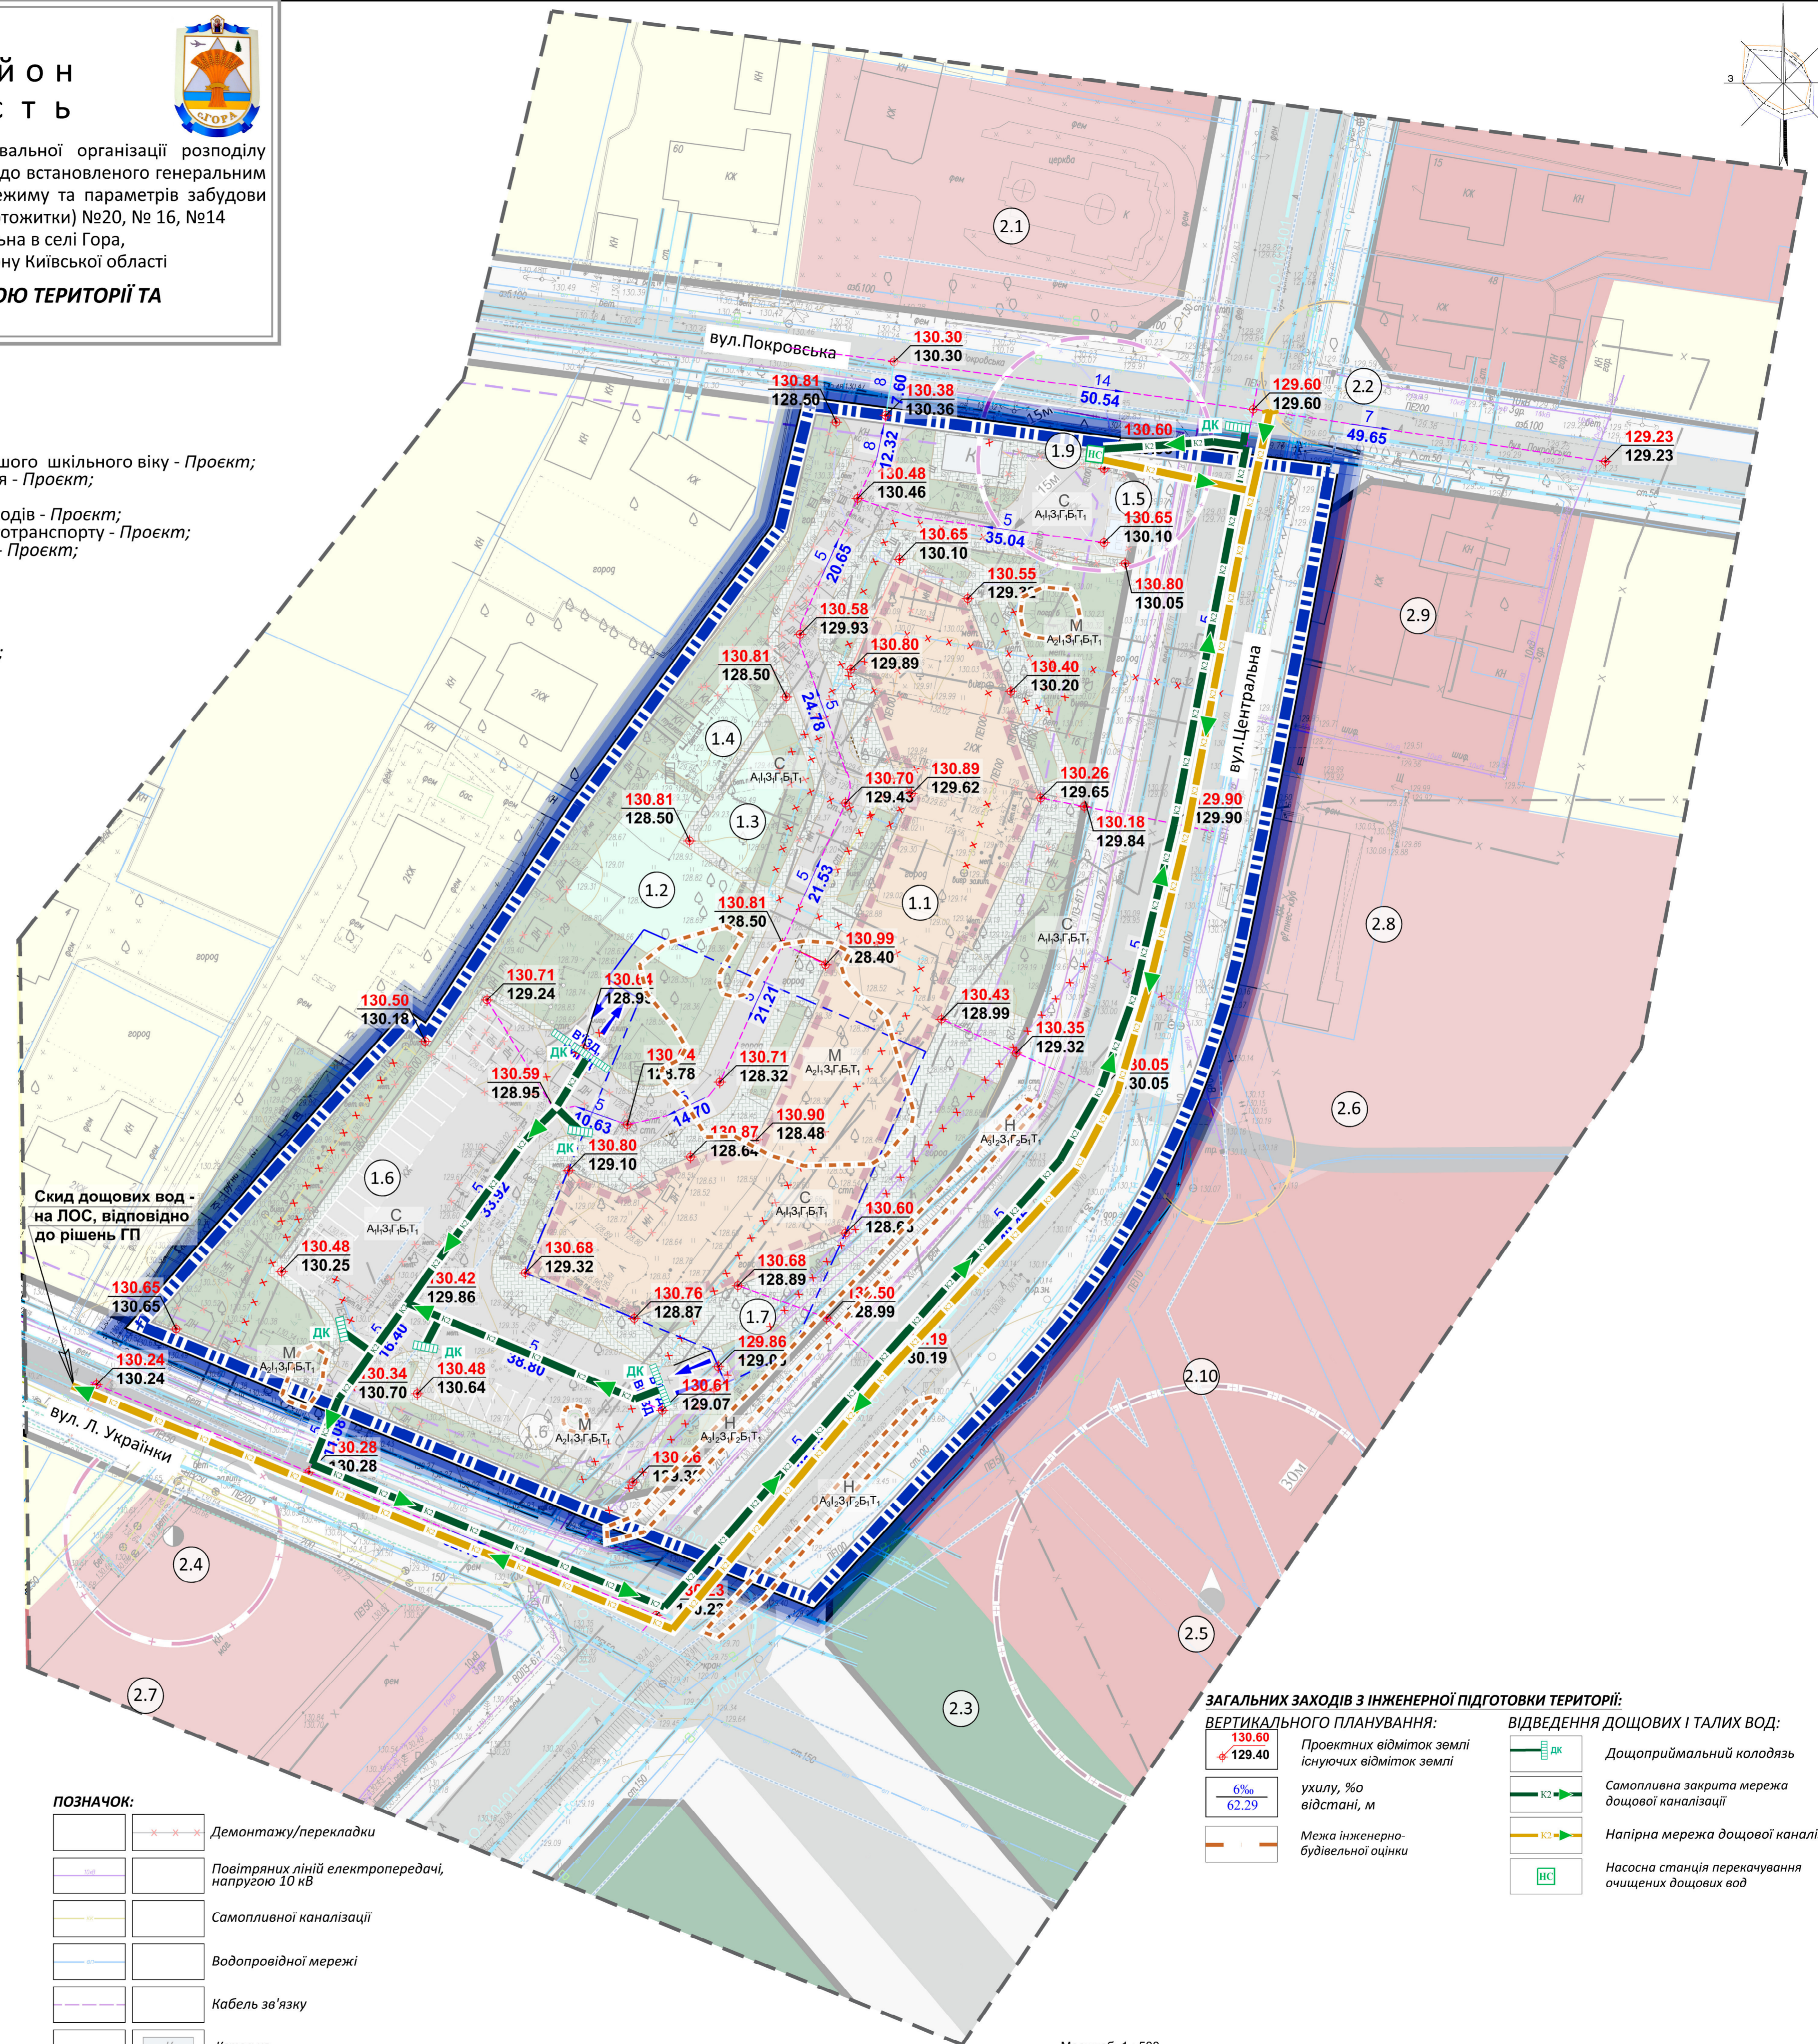

ЗАГАЛЬНИХ ЗАХОДІВ З ІНЖЕНЕРНОЇ ПІДГОТОВКИ ТЕРИТОРІЇ:	
ВЕРТИКАЛЬНОГО ПЛАНУВАННЯ:	
130.60	Проектних відміток землі існуючих відміток землі
129.40	ухилу, %
6‰	відстані, м
62.29	Межа інженерно-будівельної оцінки
	ВІДВЕДЕННЯ ДОЩОВИХ І ТАЛИХ ВОД:
ДК	Дощоприймальний колектор
К2	Самопливна закрита мережа дощової каналізації
К2	Напірна мережа дощової каналізації
НС	Насосна станція перекачування очищених дощових вод

