


**ПЛАНУВАЛЬНІ РІШЕННЯ
ГЕНЕРАЛЬНОГО ПЛАНУ
С. МАРТУСІВКА**
У СКЛАДІ КОМПЛЕКСНОГО ПЛАНУ
ПРОСТОРОВОГО РОЗВИТКУ ТЕРИТОРІЇ
ГІРСЬКОЇ СІЛЬСЬКОЇ ТЕРИТОРІАЛЬНОЇ ГРОМАДИ
БОРИСПІЛЬСЬКОГО РАЙОНУ КИЇВСЬКОЇ ОБЛАСТІ

- ПРОЄКТНИЙ ПЛАН ТА СХЕМА ПРОЄКТНИХ ПЛАНУВАЛЬНИХ ОБМЕЖЕнь У ВИКОРИСТАННІ ЗЕМЕЛЬ (М 1:5000)**
- ЕКСПЛІКАЦІЯ:**
- І. ЗАКЛАДИ ОСВІТИ:**
1.1. ЗАКЛАД ДОШКІЛЬНОЇ ОСВІТИ ОБСЯДНИЙ З ПОЧАТКОВОЮ ШКОЛОЮ
ПРОЄКТИ:
П1.1. ЗАКЛАД ДОШКІЛЬНОЇ ОСВІТИ
П1.2. ЗАКЛАД ЗАГАЛЬНОЇ СЕРЕДНЬОЇ ОСВІТИ
 - ІІ. ЗАКЛАДИ ОХОРОНИ ЗДОРОВ'Я, СОЦІАЛЬНОГО ЗАХИСТУ:**
2.1. ЗАКЛАД ПЕРВИННОЇ ТА ВТОРИННОЇ МЕДИЧНОЇ ДОПОМОГИ
2.2. ЗАКЛАД СОЦІАЛЬНОГО ЗАХИСТУ НАСЕЛЕННЯ
2.3. АПТЕКА
 - ІІІ. ФІЗИКУЛЬТУРО-ОЗДОРОВЧІ І СПОРТИВНІ СПОРУДИ:**
3.1. СПОРТИВНИЙ МАГДАРИК ВІДКРИТОГО ТИПУ
ПРОЄКТИ:
П3.1. СПОРТИВНИЙ ЗАЛІ ЗАГАЛЬНОГО КОРИСТУВАННЯ
П3.2. СПОРТИВНИЙ ЗАЛІ ЗАГАЛЬНОГО КОРИСТУВАННЯ
 - ІV. ЗАКЛАДИ КУЛЬТУРИ ТА ДОБЛЕДІВ:**
4.1. БУДИНОК КУЛЬТУРИ
4.2. КУЛЬТОВА СПОРУДА
4.3. БІБЛІОТЕКА
ПРОЄКТИ:
П4.1. БАГАТОФУНКЦІОНАЛЬНИЙ ЦЕНТР ДОБЛЕДІВ
П4.2. УНІВЕРСАЛЬНИЙ КУЛЬТУРНО-ВИДОВИЩНИЙ ЗАЛІ
П4.3. КІНОТЕАТР
 - УСЛУГОВО-КОМУНАЛЬНІ ТА КОМУНАЛЬНО-СІЛЬСЬКІ ПІДПРИЄМСТВА:**
5.1. МАГАЗИН ПРОДОВОЛЬЧИХ ТОВАРІВ
5.2. МАГАЗИН НЕПРОДОВОЛЬЧИХ ТОВАРІВ
5.3. ЗАКЛАД ГРОМАДСЬКОГО харчування
ПРОЄКТИ:
П5.1. ЗАКЛАД ТОРГІВЛІ
П5.2. ЗАКЛАД ГРОМАДСЬКОГО харчування
П5.3. ТОРГОВЕЛЬНО-РОЗВАЖАЛЬНИЙ КОМПЛЕКС
П5.4. ПІДПРИЄМСТВО ЦЕНТРАЛІЗОВАНОГО ВИКОНАННЯ ЗАМОВЛЕНЬ
П5.5. МАЙСТЕРНЯ ПОБУТОВОГО ОБСЛУГОВУВАННЯ
П5.6. БАГАТОФУНКЦІОНАЛЬНИЙ КОМПЛЕКС
П5.7. РИНКОВИЙ КОМПЛЕКС
 - ОРГАНІЗАЦІЇ ТА УСТАНОВИ УПРАВЛІННЯ, ПРОЄКТНІ ОРГАНІЗАЦІЇ, КРЕДИТНО-ФІНАНСОВІ УСТАНОВИ, ПІДПРИЄМСТВА ЗВ'ЯЗКУ, ЮРИДИЧНІ УСТАНОВИ, ГРАМОТНОСТІ:**
6.1. АДМИНІСТРАТИВНА БУДІВЛЯ (СТАРСТАТ)
6.2. ВИДІЛЕННЯ ЗВ'ЯЗКУ
 - ПРОЄКТИ:**
П6.1. АДМИНІСТРАТИВНО-ОБ'ЄКТОВА БУДІВЛЯ
П6.2. АДМИНІСТРАТИВНО-ОБ'ЄКТОВА БУДІВЛЯ
П6.3. ТОРГОВЕЛЬНО-ОБ'ЄКТНИЙ КОМПЛЕКС
П6.4. ЗАКЛАД ОРГАНІЗАЦІЙНОГО УПРАВЛІННЯ (У.Т.С.) СУД, КОРЕКЦІЙНИЙ КОНСУЛЬТАЦІЙНО-ЮРИДИЧНИЙ ЦЕНТР
П6.5. АДМИНІСТРАТИВНО-ОБ'ЄКТОВА БУДІВЛЯ
П6.6. АДМИНІСТРАТИВНО-ОБ'ЄКТОВА БУДІВЛЯ
П6.7. ОРГАНІЗАЦІЯ ДІТЯЧО-КОМУНАЛЬНОГО ГОСПОДАРСТВА
П6.8. КЛАДОВИЩЕ ТРАДИЦІЙНОГО ПОХОВАННЯ
П6.9. ЖИТТЄВО-РОЗВАЖАЛЬНИЙ КОМПЛЕКС
ПРОЄКТИ:
П6.9.1. ПУНКТ ПРИЙОМУ ВТОРИННОЇ СІРОВОНИ
П6.9.2. ПУНКТ ПРИЙОМУ ВИСОКОТЕХНОЛОГІЧНОГО ОБСЛУГОВУВАННЯ
П6.10. АВТОПАРКОВКА
П6.11. АВТОПАРКОВКА
П6.12. АВТОПАРКОВКА
П6.13. АВТОПАРКОВКА
П6.14. СТАНЦІЯ ТЕХНІЧНОГО ОБСЛУГОВУВАННЯ
П6.15. ТОВ «ВСЕВИТ ЗАХИСТ РОСЛИН»
П6.16. САДОВИЙ ЦЕНТР «РИВМАР»
П6.17. ТОВ «РОСЛОС ЛІД» (ВИРОБНИЦТВО ХЛІБА ТА ХЛІБНО-ХЛІБНИХ ВИРОБІВ)
П6.18. ТОВ «ВІВ М І» (ВИРОБНИЦТВО БУДІВЕЛЬНИХ КОНСТРУКЦІЙ)
П6.19. ДІРЖЕВНО-ПРОЄКТНЕ ПІДПРИЄМСТВО
П6.20. ТОВ «БІВ ЗАВОД» (ВИРОБНИЦТВО БУДІВЕЛЬНИХ МЕТАЛЕВИХ КОНСТРУКЦІЙ І ЧАСТИН КОНСТРУКЦІЙ)
П6.21. СКЛАДСЬКИЙ КОМПЛЕКС У-ГО КЛАСУ ШІДЛИВОСТІ
П6.22. ПІДПРИЄМСТВО У-ГО КЛАСУ ШІДЛИВОСТІ
П6.23. ПІДПРИЄМСТВО БЕЗ ШІДЛИВОГО НАСЛІДСТВА
П6.24. ЛОГІСТИЧНИЙ ЦЕНТР
 - ІV. НАМ'ЯТКИ ІСТОРІЙНО-МІСЦЕВОГО НАЗНАЧЕННЯ:**
ІV.1. БРАТСЬКА МОГИЛА ВОЙІВ РАДЬСЬКОЇ АРМІЇ, ЯКІ ЗАГИНУЛИ В БОЇ ЗА ВІВОДЕННЯ СІЛА МАРТУСІВКА В 1941 РОЦІ ВІД НАЦИСТСЬКО-ФАШИСТСЬКИХ ЗАГРОБИВ
ІV.2. МОГИЛА МОЙСЕЄВА Л.П.

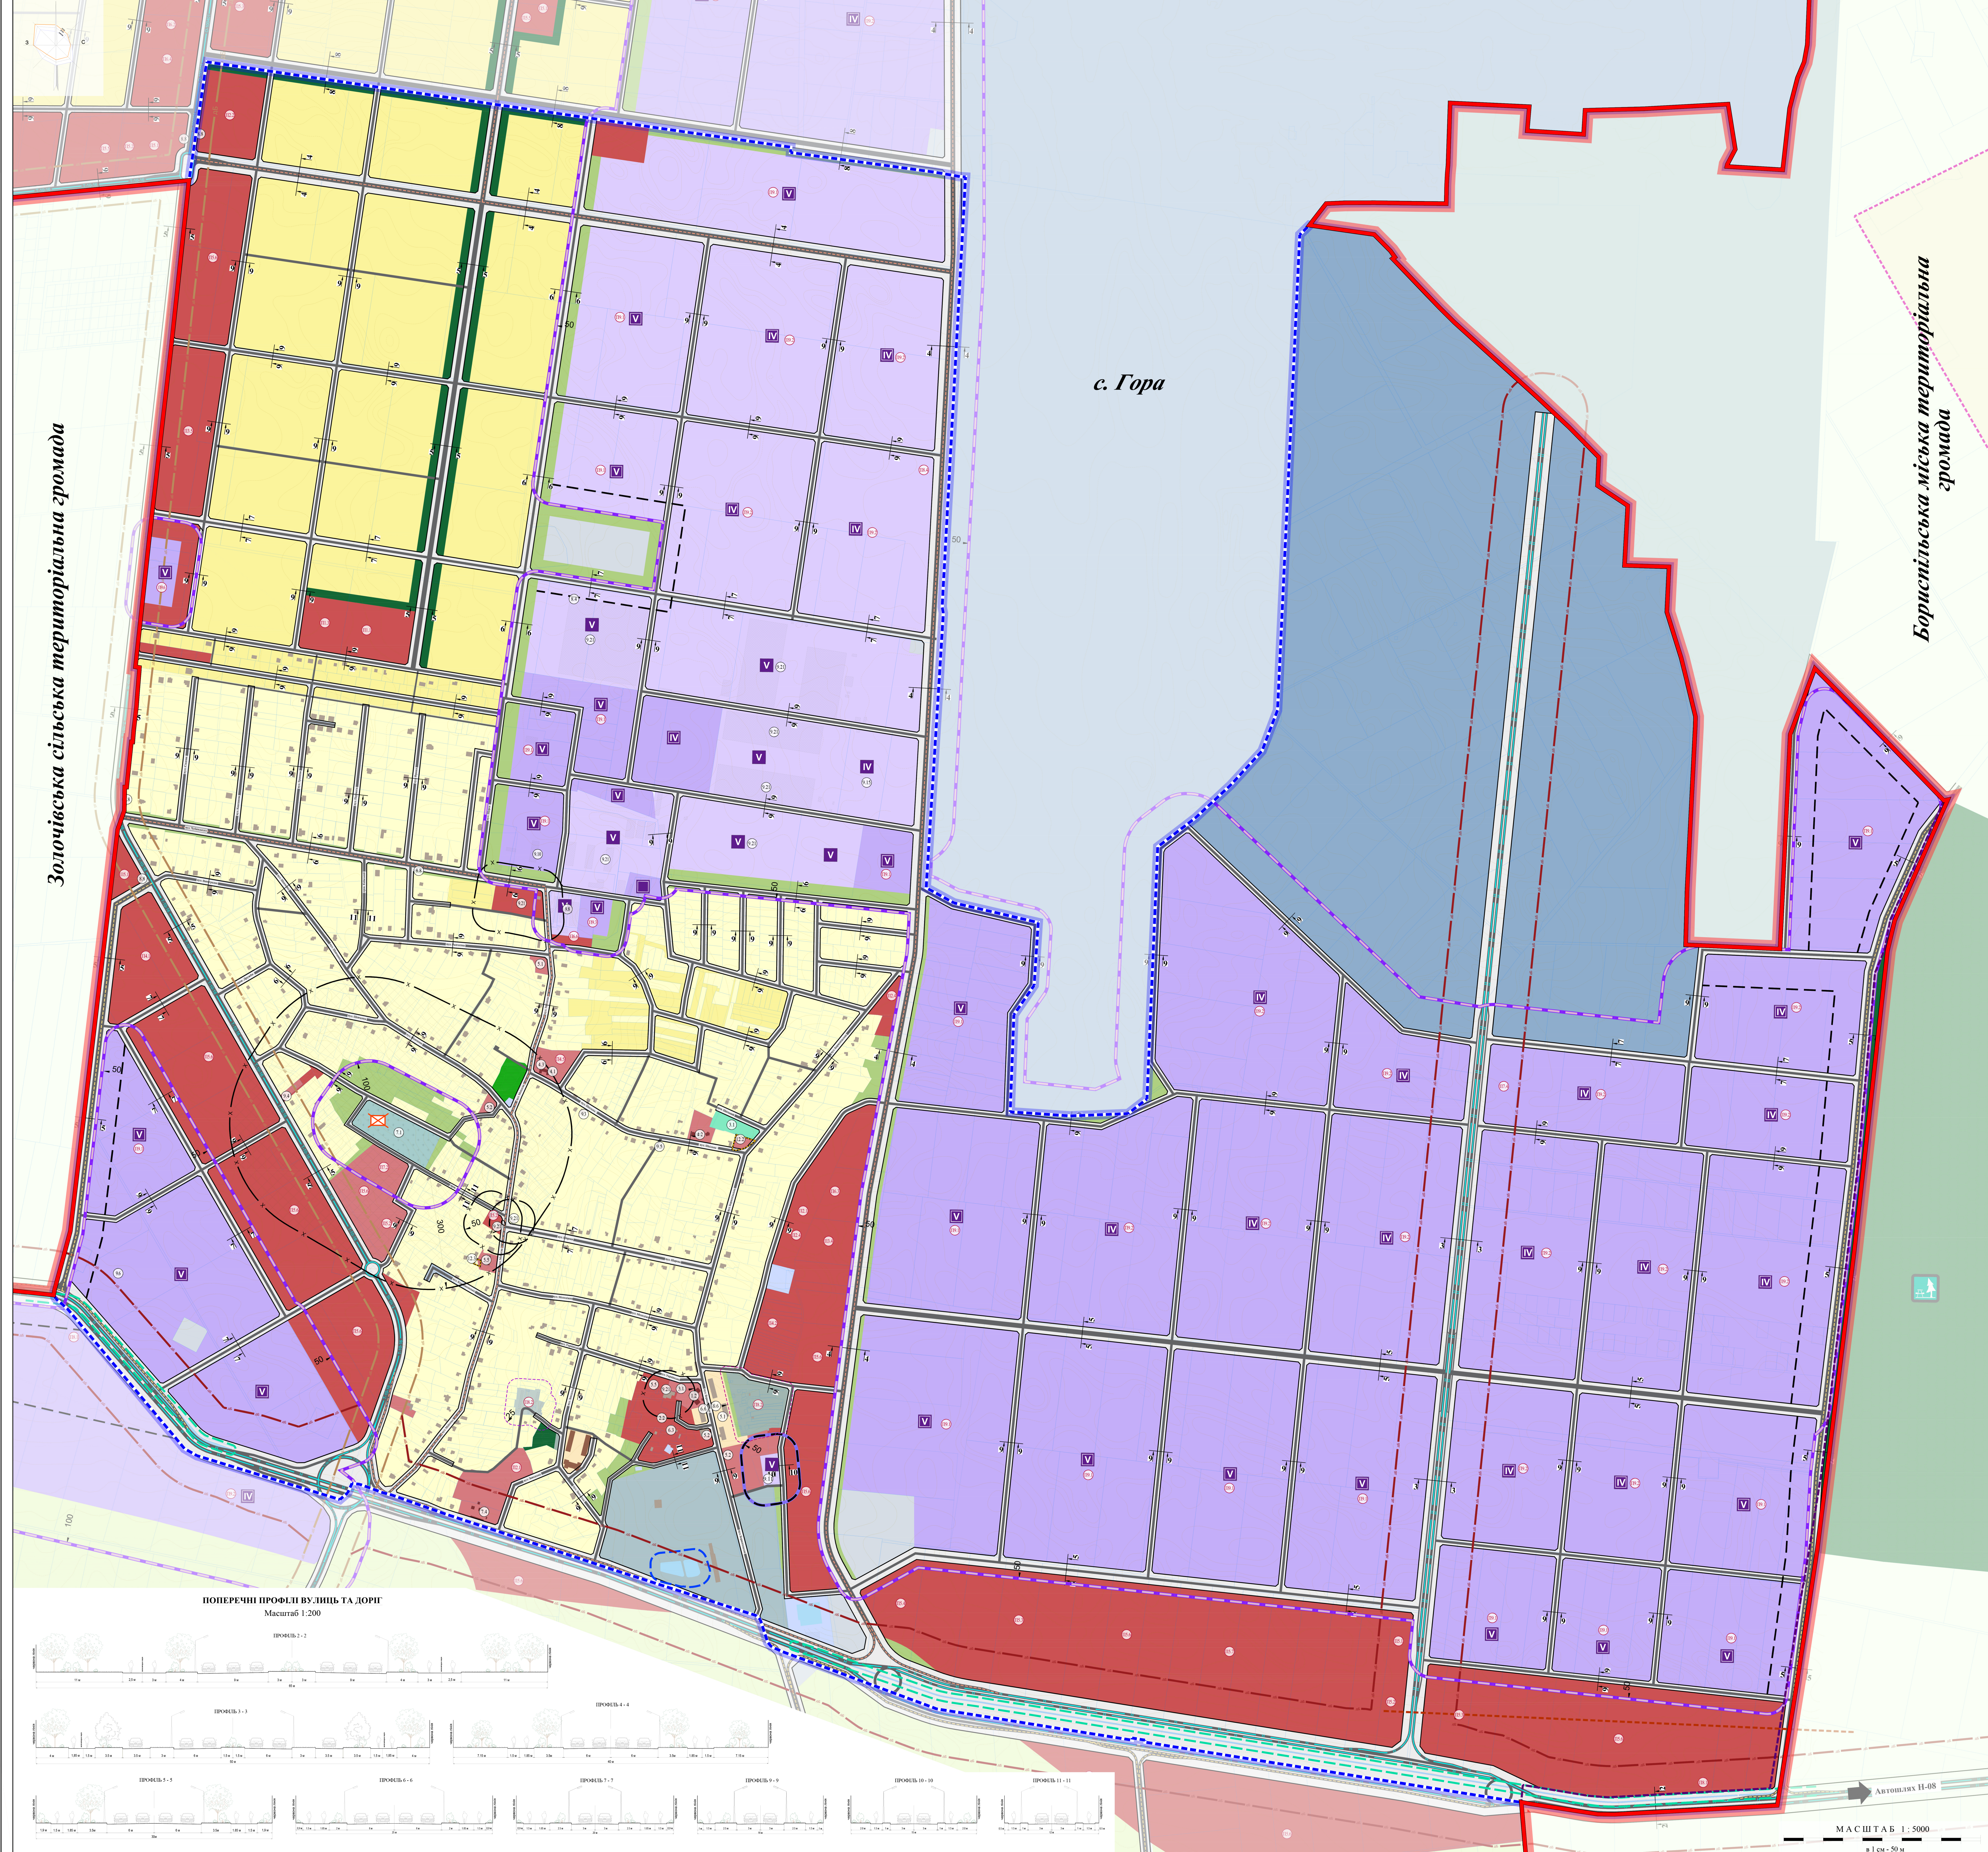

УМОВНІ ПОЗНАЧЕННЯ:

СІМВОЛ	НАЗВА	І МЕЖА
[Red line]	Границя сільської територіальної громади	
[Blue dashed line]	с. Мартусівка	
[Green dashed line]	м. Борисівка	
[Yellow dashed line]	Земельні межі (за даними ДКА України)	
[Black dashed line]	Підбійок межі місцевого значення	
[Blue dashed line]	І. ТЕРИТОРІЇ	
[Yellow]	1. СІЛЬСЬКО-ОСІДКОВА ТЕРИТОРІЯ	Житлова садибна забудова (0101.0) - малоповерхові (2-3 поверхи)
[Light yellow]	Житлова садибна забудова (0102.0)	
[Red]	Адміністративно-офісний забудова (0201.0)	
[Dark red]	Заклади освіти (0202.0)	
[Dark red]	Заклади охорони здоров'я та соціального захисту (0203.0)	
[Dark red]	Заклади культури, спорту та дозвілля (0204.3)	
[Dark red]	Спортивні заклади (0204.3)	
[Dark red]	Заклади торгівлі, громадського харчування та побутового обслуговування (0205.0)	
[Dark red]	Багатофункціональні центри (0206.0)	
[Light blue]	2. ІНДУСТРИАЛЬНІ ТЕРИТОРІЇ	
[Light blue]	Промислові підприємства (2010.0)	
[Light blue]	Інноваційний комплекс (2040.0)	
[Light blue]	Кладовища та склади (2050.0)	
[Light blue]	Автомобільний транспорт (2060.1)	
[Light blue]	Логістичні центри, склади та бази (2060.3)	
[Light blue]	Автосервіс і гаражі (2060.4)	
[Light blue]	Територія вулиць та доріг (2060.6)	
[Light blue]	3. СІЛЬСЬКО-ОСІДКОВА ТЕРИТОРІЯ	
[Light blue]	Паркони та парковки (3010.0)	
[Light blue]	4. ПРИРОДНО-ОХОРОННІ ТА ЗАХИСТНО-РЕКРЕАЦІЙНІ ТЕРИТОРІЇ	
[Light blue]	Ліси (4020.0)	
[Light blue]	Зелених насаджень загального користування (4030.0)	
[Light blue]	Зелених насаджень спеціального призначення (4030.0)	
[Light blue]	Водні поверхні водойми (4040.0)	
[Light blue]	ІІ. ТРАНСПОРТНА ІНФРАСТРУКТУРА	
[Light blue]	1. АВТОМОБІЛЬНИЙ ДОРІГ ЗА ЗАГАЛЬНОГО КОРИСТУВАННЯ	
[Light blue]	Національний автодоріж загального користування, державного значення (1-10-10)	
[Light blue]	Територіальний автодоріж загального користування, державного значення (1-10-10)	
[Light blue]	Обласний автодоріж загального користування, місцевого значення (0-10-10)	
[Light blue]	2. БУДІВЛІ ТА ДОРОЖНІ МЕРЕЖІ	
[Light blue]	Сіпінні доріг	
[Light blue]	Головні вулиці	
[Light blue]	Житлових вулиць і доріг господарського призначення	
[Light blue]	Протипи	
[Light blue]	ІV. ОБМЕЖЕННЯ ВИКОРИСТАННЯ ЗЕМЕЛЬ	
[Light blue]	01. САНІТАРНО-ЗАХИСТНА ЗОНА НАВКОЛО ОБ'ЄКТУ	
[Light blue]	01.01 - Санітарно-захисна зона навколо об'єкта	
[Light blue]	01.02 - Санітарно-захисна (проміжна) зона об'єкта (санітарного розриву та зони обслуговування згідно з вимогами умовних актів забудови)	
[Light blue]	01.03 - Санітарно-захисна (проміжна) зона об'єкта	
[Light blue]	01.04 - Водохоронна обмеження	
[Light blue]	01.05 - Прибережна захисна смуга вздовж річок, каналів водозливу та на островах	
[Light blue]	01.06 - Смуга навідавання	
[Light blue]	01.07 - Інші обмеження	
[Light blue]	06.01.1 - Території в червоних лініях	
[Light blue]	У. САВІТАРНА КЛАСИФІКАЦІЯ ПІДПРИЄМСТВ:	
[Light blue]	Підприємство IV класу шкідливості	
[Light blue]	Підприємство V класу шкідливості	
[Light blue]	Підприємство без шкідливого наслідку	
[Light blue]	ІV. ПОЗНАЧЕННЯ	
[Light blue]	Львівське господарство	
[Light blue]	Об'єкти, що підлягають захисту	

