

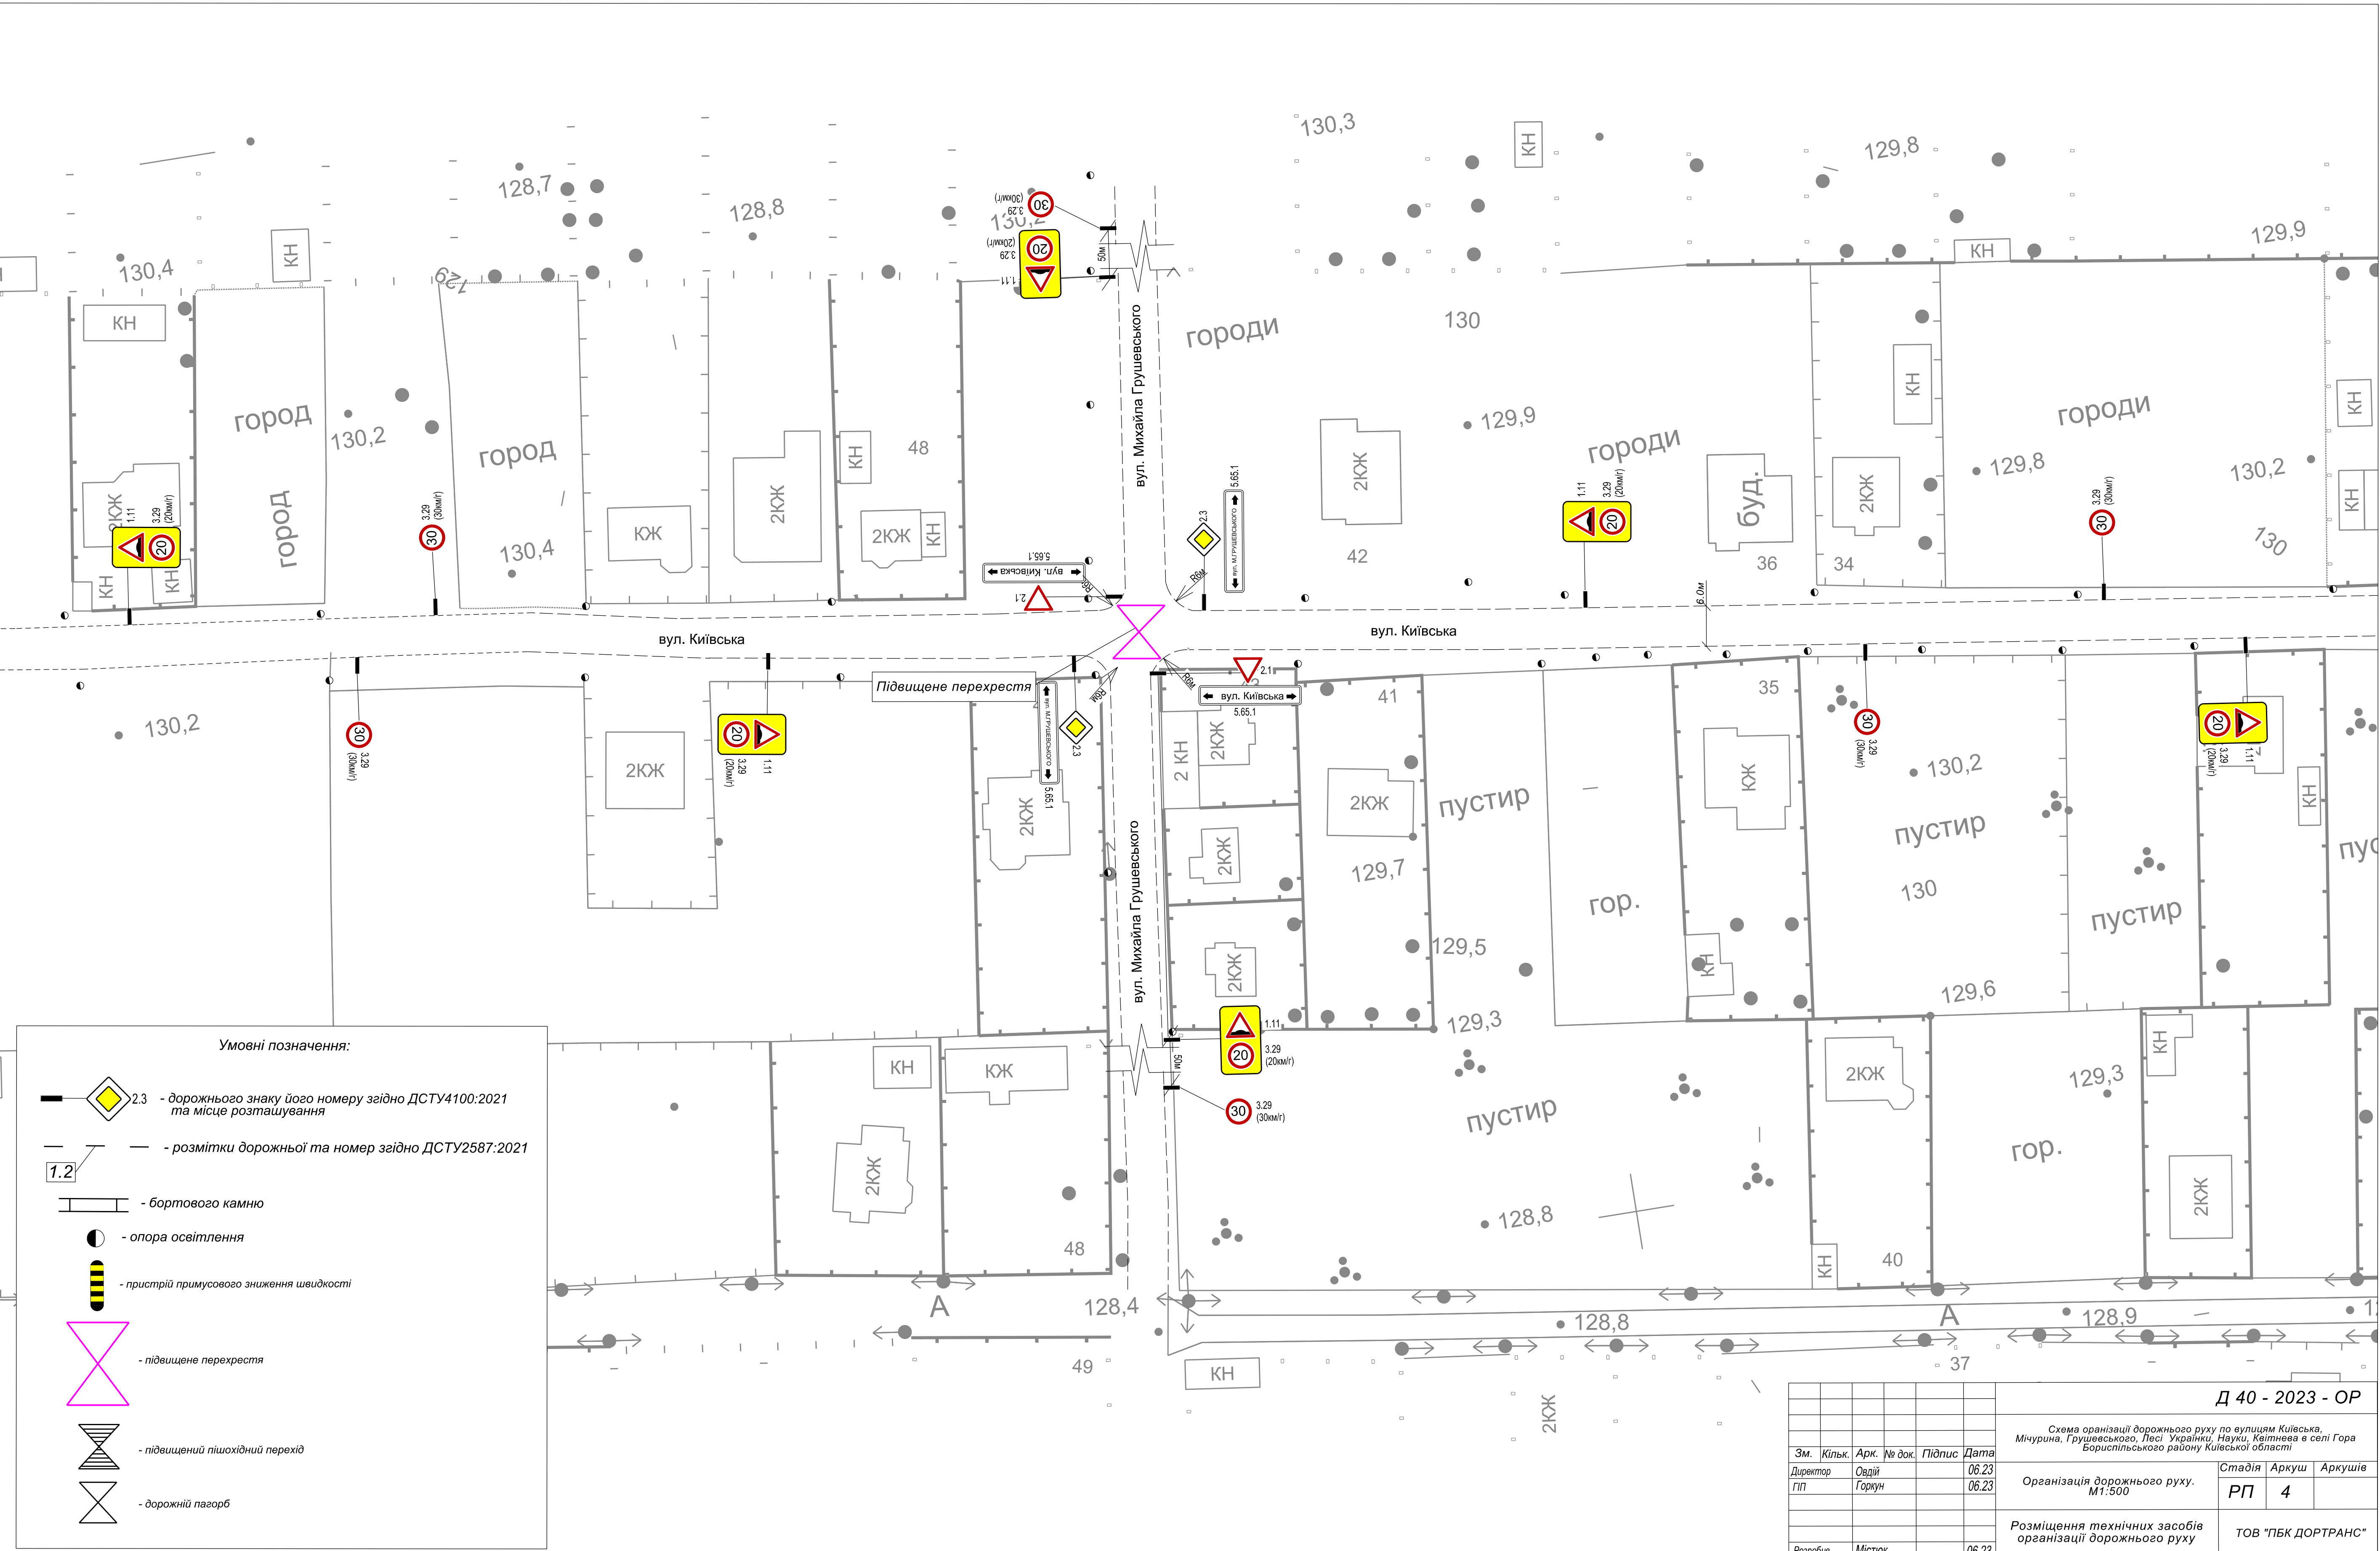


						Д 40 - 2023 - ОР			
						Схема організації дорожнього руху по вулицям Київська, Мічуріна, Грушевського, Лесі Українки, Науки, Квітнева в селі Гора Бористільського району Київської області			
Зм.	Кільк.	Арк.	№ док.	Підпис	Дата	Організація дорожнього руху. М1:500	Стадія	Аркуш	Аркушів
Директор	Овдій				06.23		РП	5	
ГП	Горжун				06.23				
						Розміщення технічних засобів організації дорожнього руху	ТОВ "ПБК ДОРТРАНС"		
Розробив	Містяк				06.23				

пусового
змонтувати

рожній пагорб

6.0м



XX

Існ. пристрій примусового зниження швидкості демонтувати

Існ. пристрій примусового зниження швидкості демонтувати

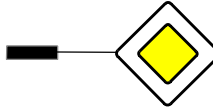
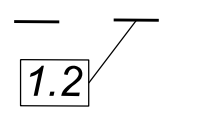
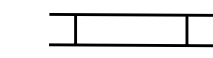
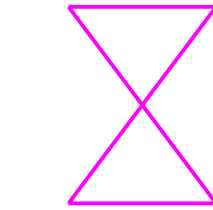
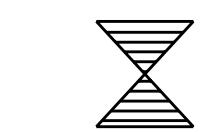
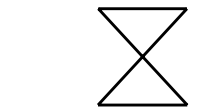
Існ. пристрій примусового зниження швидкості демонтувати

Існ. пристрій примусового зниження швидкості демонтувати

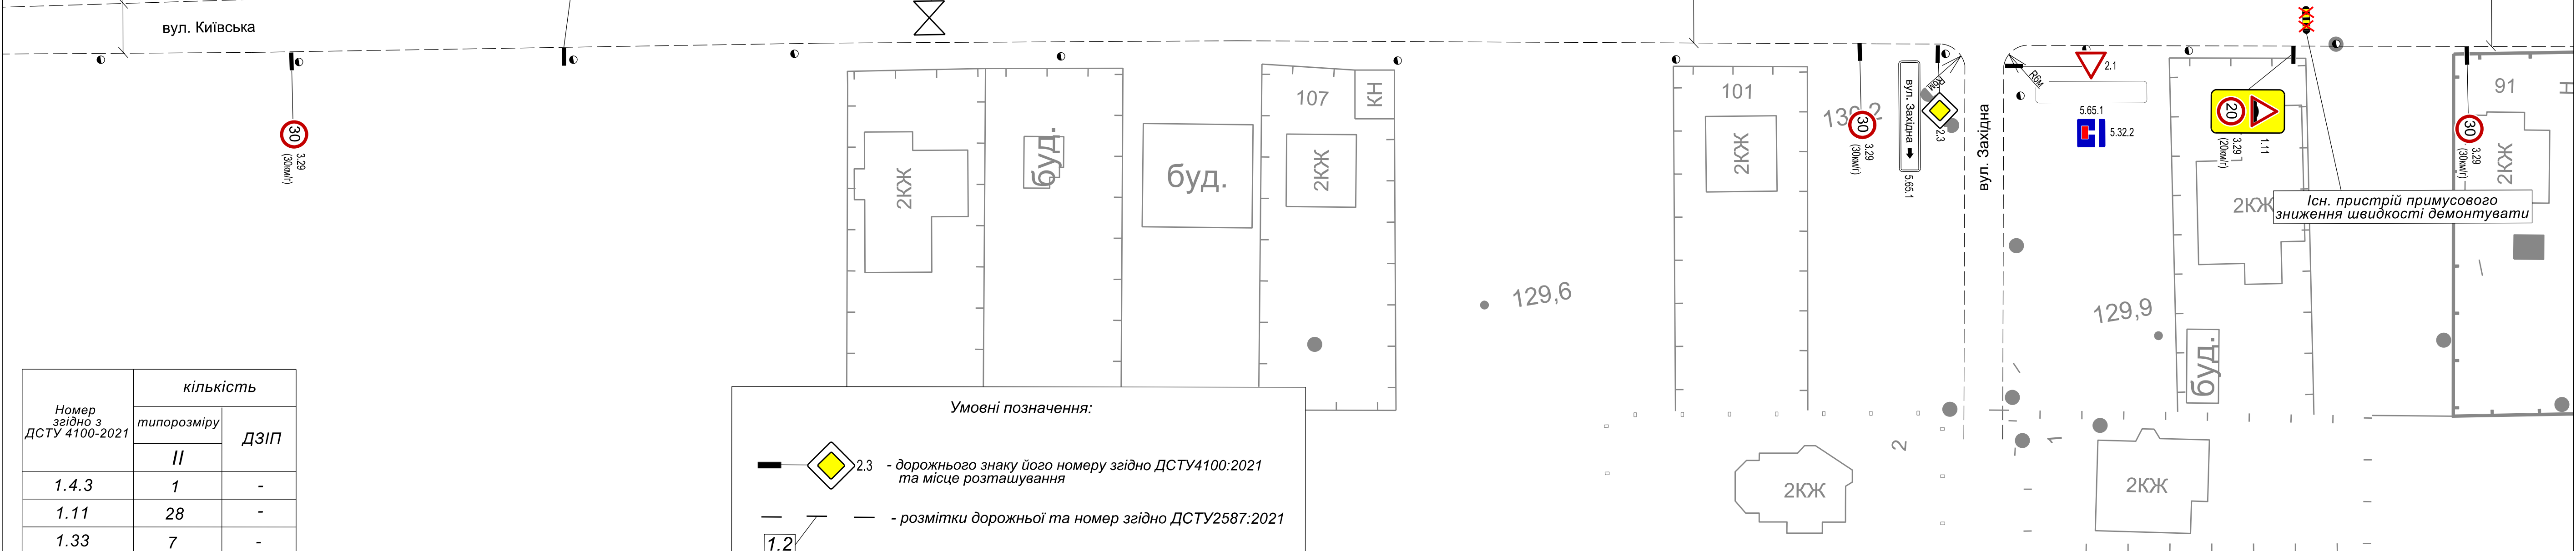
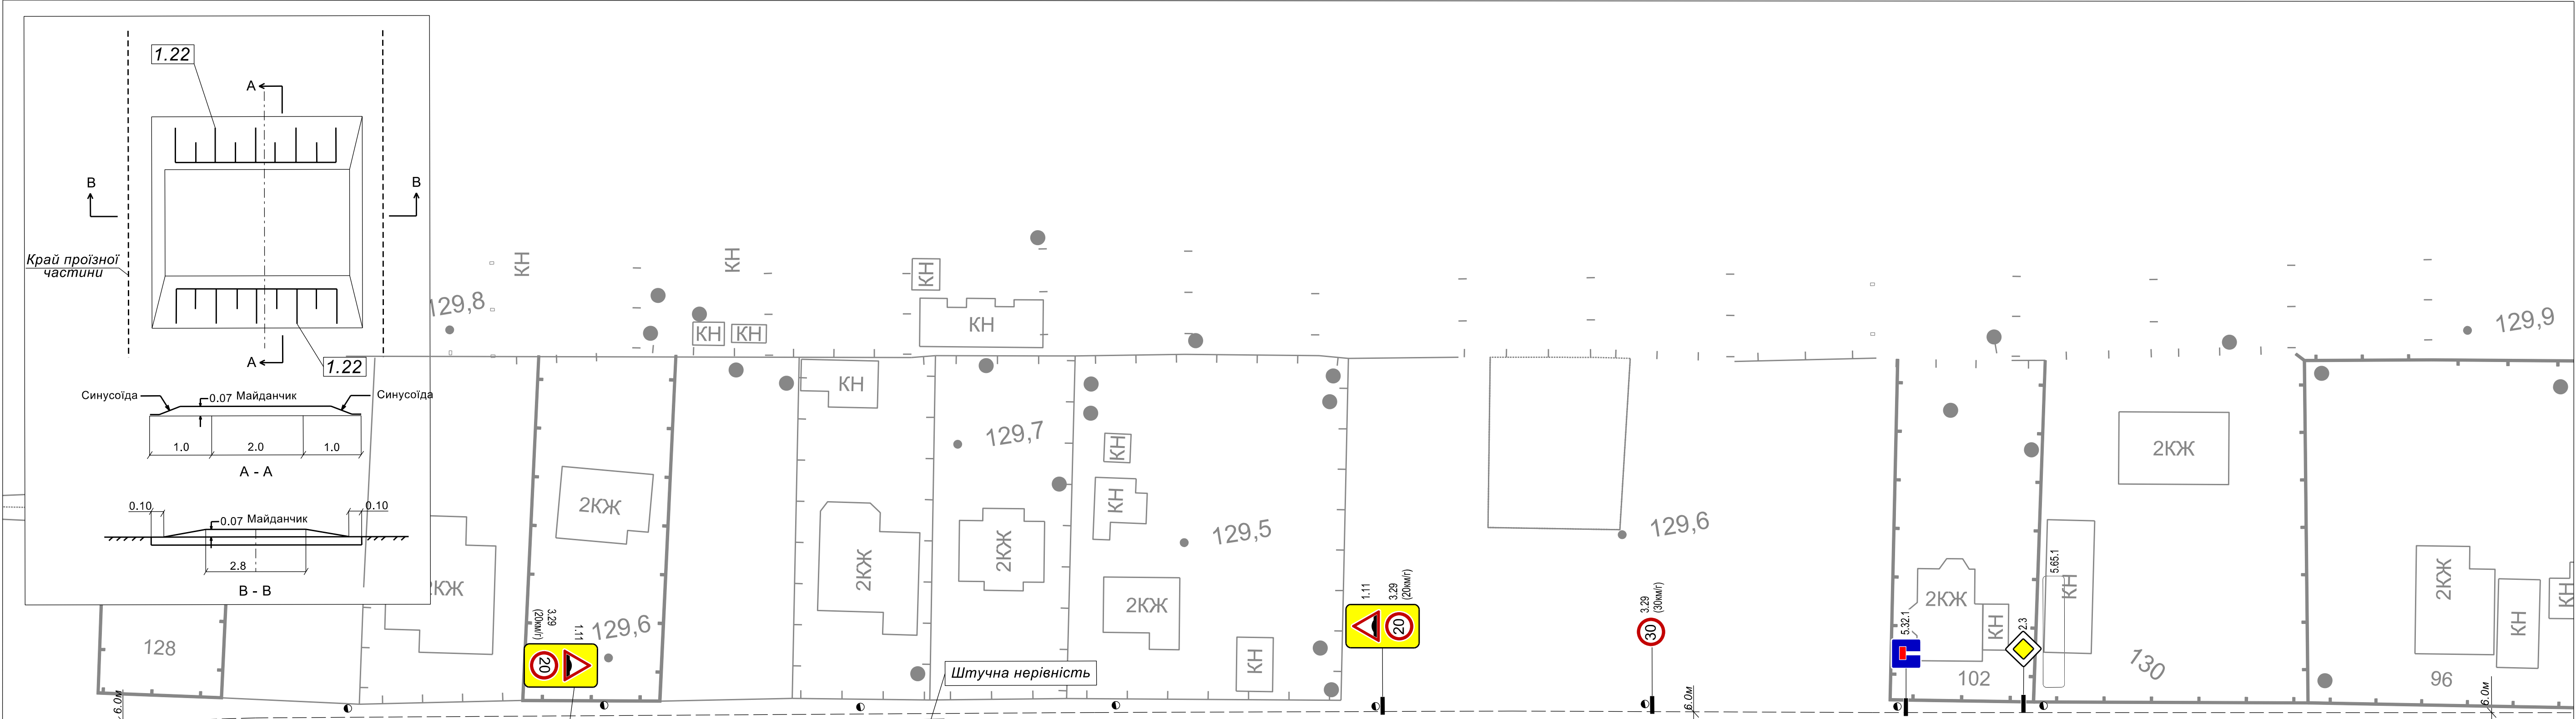
Існ. пристрій примусового зниження швидкості демонтувати

Існ. пристрій примусового зниження швидкості демонтувати

Умовні позначення:

-  2.3 - дорожнього знаку його номеру згідно ДСТУ4100:2021 та місце розташування
-  1.2 - розмітки дорожньої та номер згідно ДСТУ2587:2021
-  - бортового камню
-  - опора освітлення
-  - пристрій примусового зниження швидкості
-  - підвищене перехрестя
-  - підвищений пішохідний перехід
-  - дорожній пагорб

						Д 40 - 2023 - ОР			
						Схема організації дорожнього руху по вулицям Київська, Мічурина, Грушевського, Лесі Українки, Науки, Кейтинева в селі Гора Бориспільського району Київської області			
Зм.	Кільк.	Арк.	№ док.	Підпис	Дата	Організація дорожнього руху. М1:500	Стадія	Аркуш	Аркуші
Директор	Овдій				06.23		РП	3	
ГП	Горжун				06.23	Розміщення технічних засобів організації дорожнього руху	ТОВ "ПБК ДОРТРАНС"		
Розробив	Містяк				06.23				



Номер згідно з ДСТУ 4100-2021	кількість	
	типорозміру	ДЗІП
1.4.3	1	-
1.11	28	-
1.33	7	-
2.1	32	-
2.2	2	-
2.3	37	-
2.4	3	-
3.29	28	-
5.21.1	1	-
5.38.1	6	-
5.38.2	6	-
5.60	-	8
5.65.1	-	47
7.6.4	1	-
7.8	8	-
стійка знаку		113
кріплення знаку		428

Номер згідно з ДСТУ 2587-2021	Довжина, м	Кількість місць	Площа кольору, м2			
			освітл	освітл	освітл	освітл
1.14.2	21	-	42	-	-	42
1.22	118	-	30	-	-	-
1.12	6		3			
Тактильна плитка			16м	106шт		
Дзеркало дорожнє кругле				1шт		

Умовні позначення:

- 2.3 - дорожнього знаку його номеру згідно ДСТУ4100:2021 та місце розташування
- розмітки дорожньої та номер згідно ДСТУ2587:2021
- бортового камню
- опора освітлення
- пристрій примусового зниження швидкості
- підвищене перехрестя
- підвищений пішохідний перехід
- дорожній пагорб

Схеми розміщення листів

2

3

4

5

Д 40 - 2023 - ОР					
Схема організації дорожнього руху по вулицям Київська, Мічурина, Грушевського, Лесі Українки, Науки, Квітнева в селі Гора Бориспільського району Київської області					
Зм.	Кільк.	Арк.	№ док.	Підпис	Дата
Директор	Овдій				06.23
ГП	Горжун				06.23
Організація дорожнього руху. М1:500				Стадія	Аркуші
Розміщення технічних засобів організації дорожнього руху				РП	2
Розробив				Містяк	06.23
ТОВ "ПК ДОРТРАНС"					