


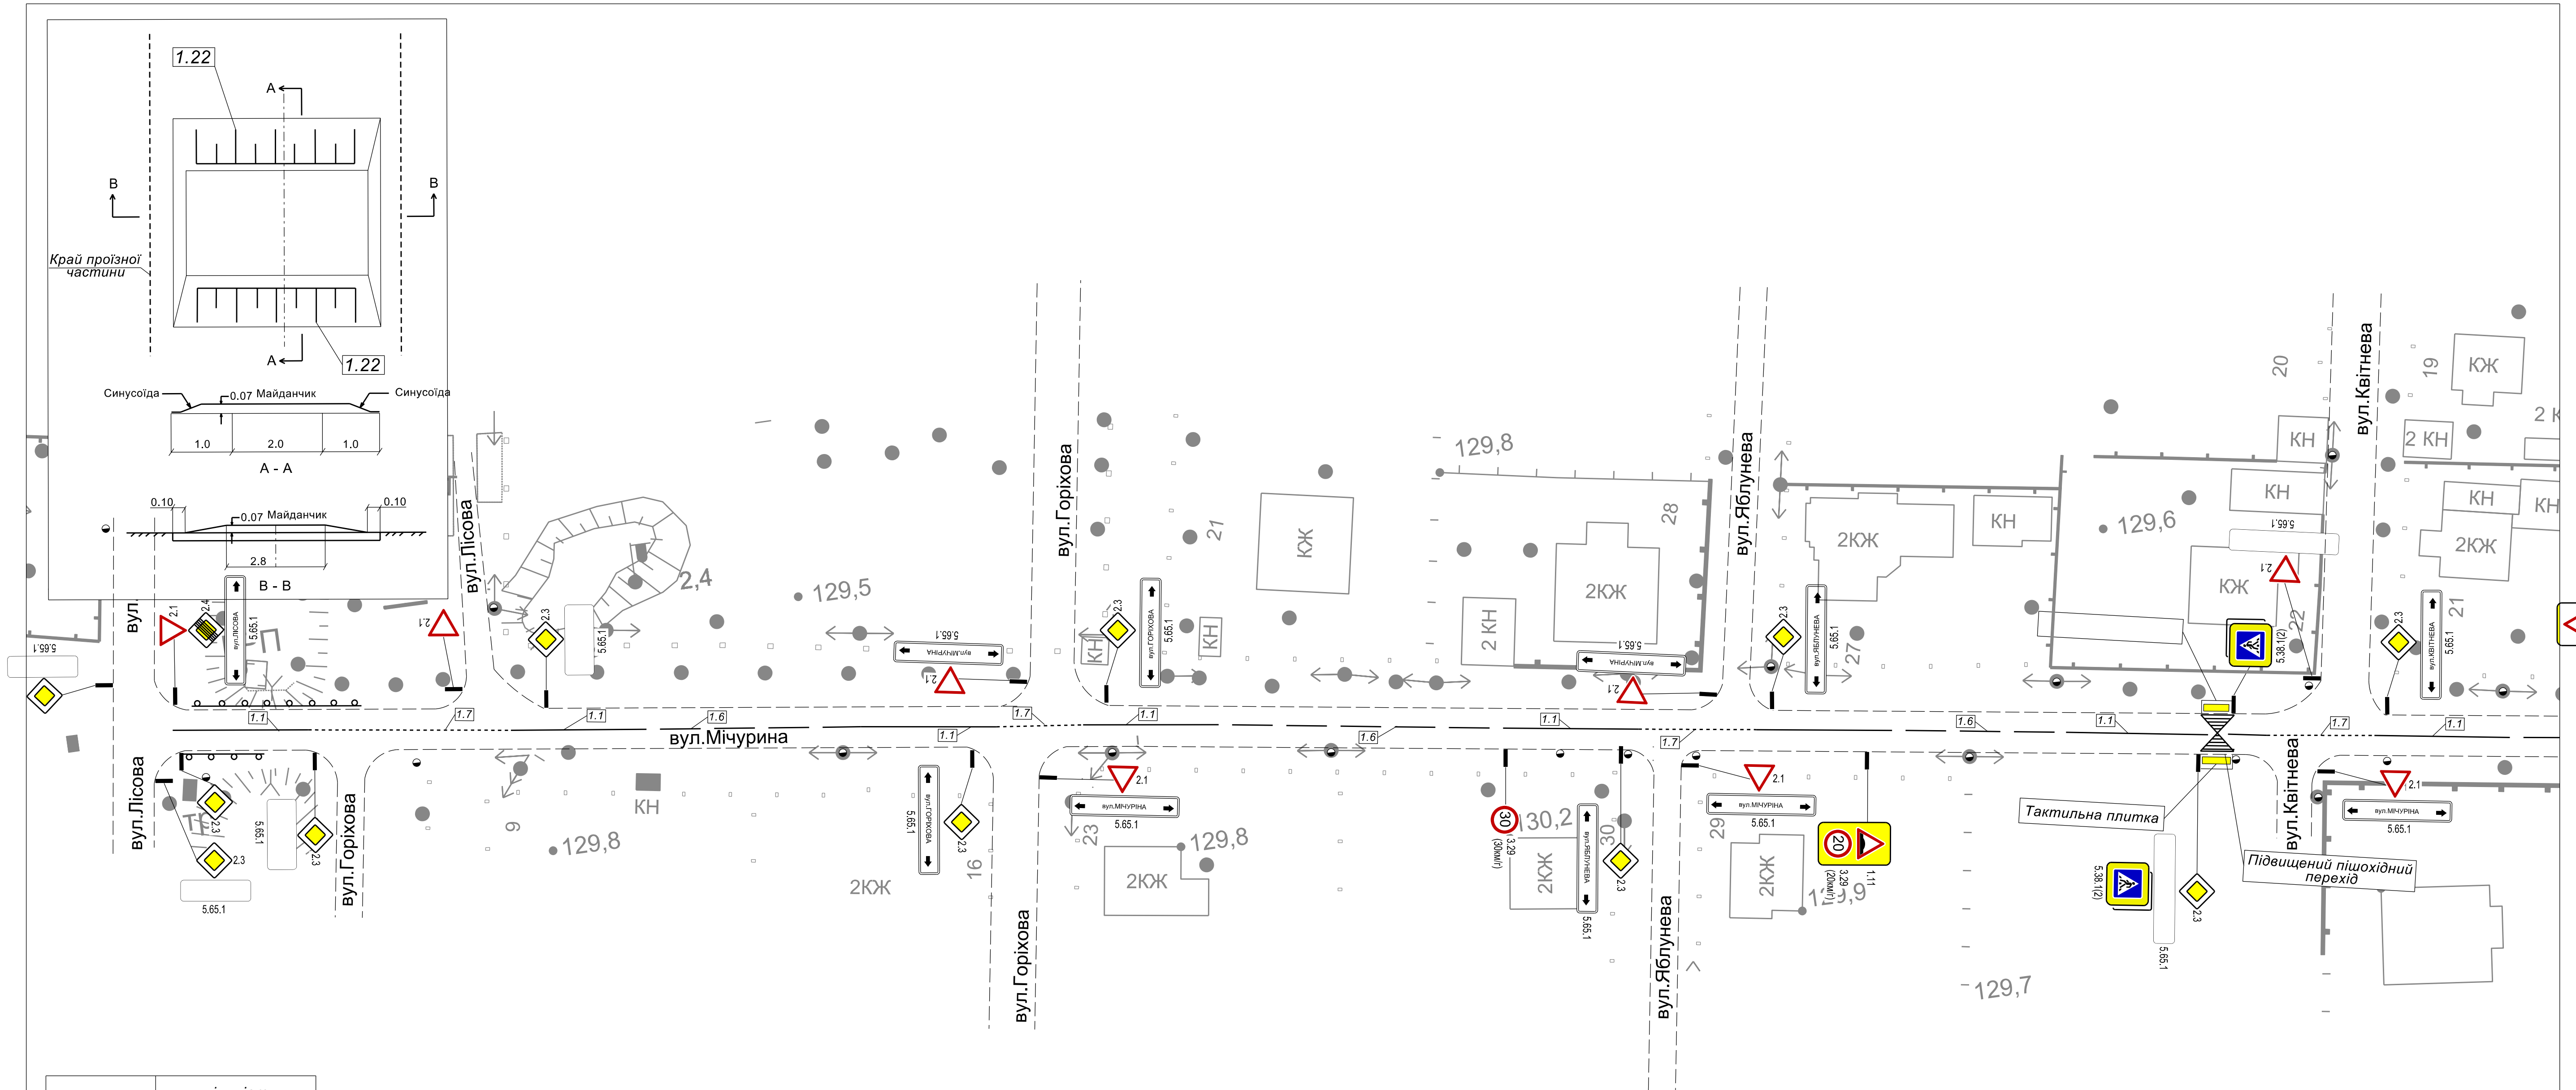

Номер згідно з ДСТУ 4100-2021	кількість	
	типорозміру	ДЗІП
	II	
1.4.3	1	-
1.11	28	-
1.33	7	-
2.1	32	-
2.2	2	-
2.3	37	-
2.4	3	-
3.29	28	-
5.21.1	1	-
5.38.1	6	-
5.38.2	6	-
5.60	-	8
5.65.1	-	47
7.6.4	1	-
7.8	8	-
стійка знаку		113
кріплення знаку		428



Номер згідно з ДСТУ 2587-2021	Довжина, м	Кількість місць	Площа кольору, м2			
			освітл	освітл	освітл	освітл
1.14.2	21	-	42	-	-	42
1.22	118	-	30	-	-	-
1.12	6		3			
Тактильна плитка			16м	106шт		
Дзеркало дорожнє кругле				1шт		

Умовні позначення:

2.3

- дорожнього знаку його номеру згідно ДСТУ4100:2021 та місце розташування

1.2

- розмітки дорожньої та номер згідно ДСТУ2587:2021

- бортового камню

- опора освітлення

- пристрій примусового зниження швидкості


- підвищене перехрестя

- підвищений пішохідний перехід


- дорожній пагорб

						Д 40 - 2023 - ОР			
						Схема організації дорожнього руху по вулицях Київська, Мічурина, Грушевського, Лесі Українки, Науки, Квітнева в селі Гора Бористільського району Київської області			
Зм.	Кільк.	Арк.	№ док.	Підпис	Дата	Організація дорожнього руху. М1:500	Стадія	Аркуш	Аркушіє
Директор	Овдій	Горжун			06.23		РП	2	
						Розміщення технічних засобів організації дорожнього руху	ТОВ "ПБК ДОТРАНС"		
Розробив	Містюк				06.23				

500x800

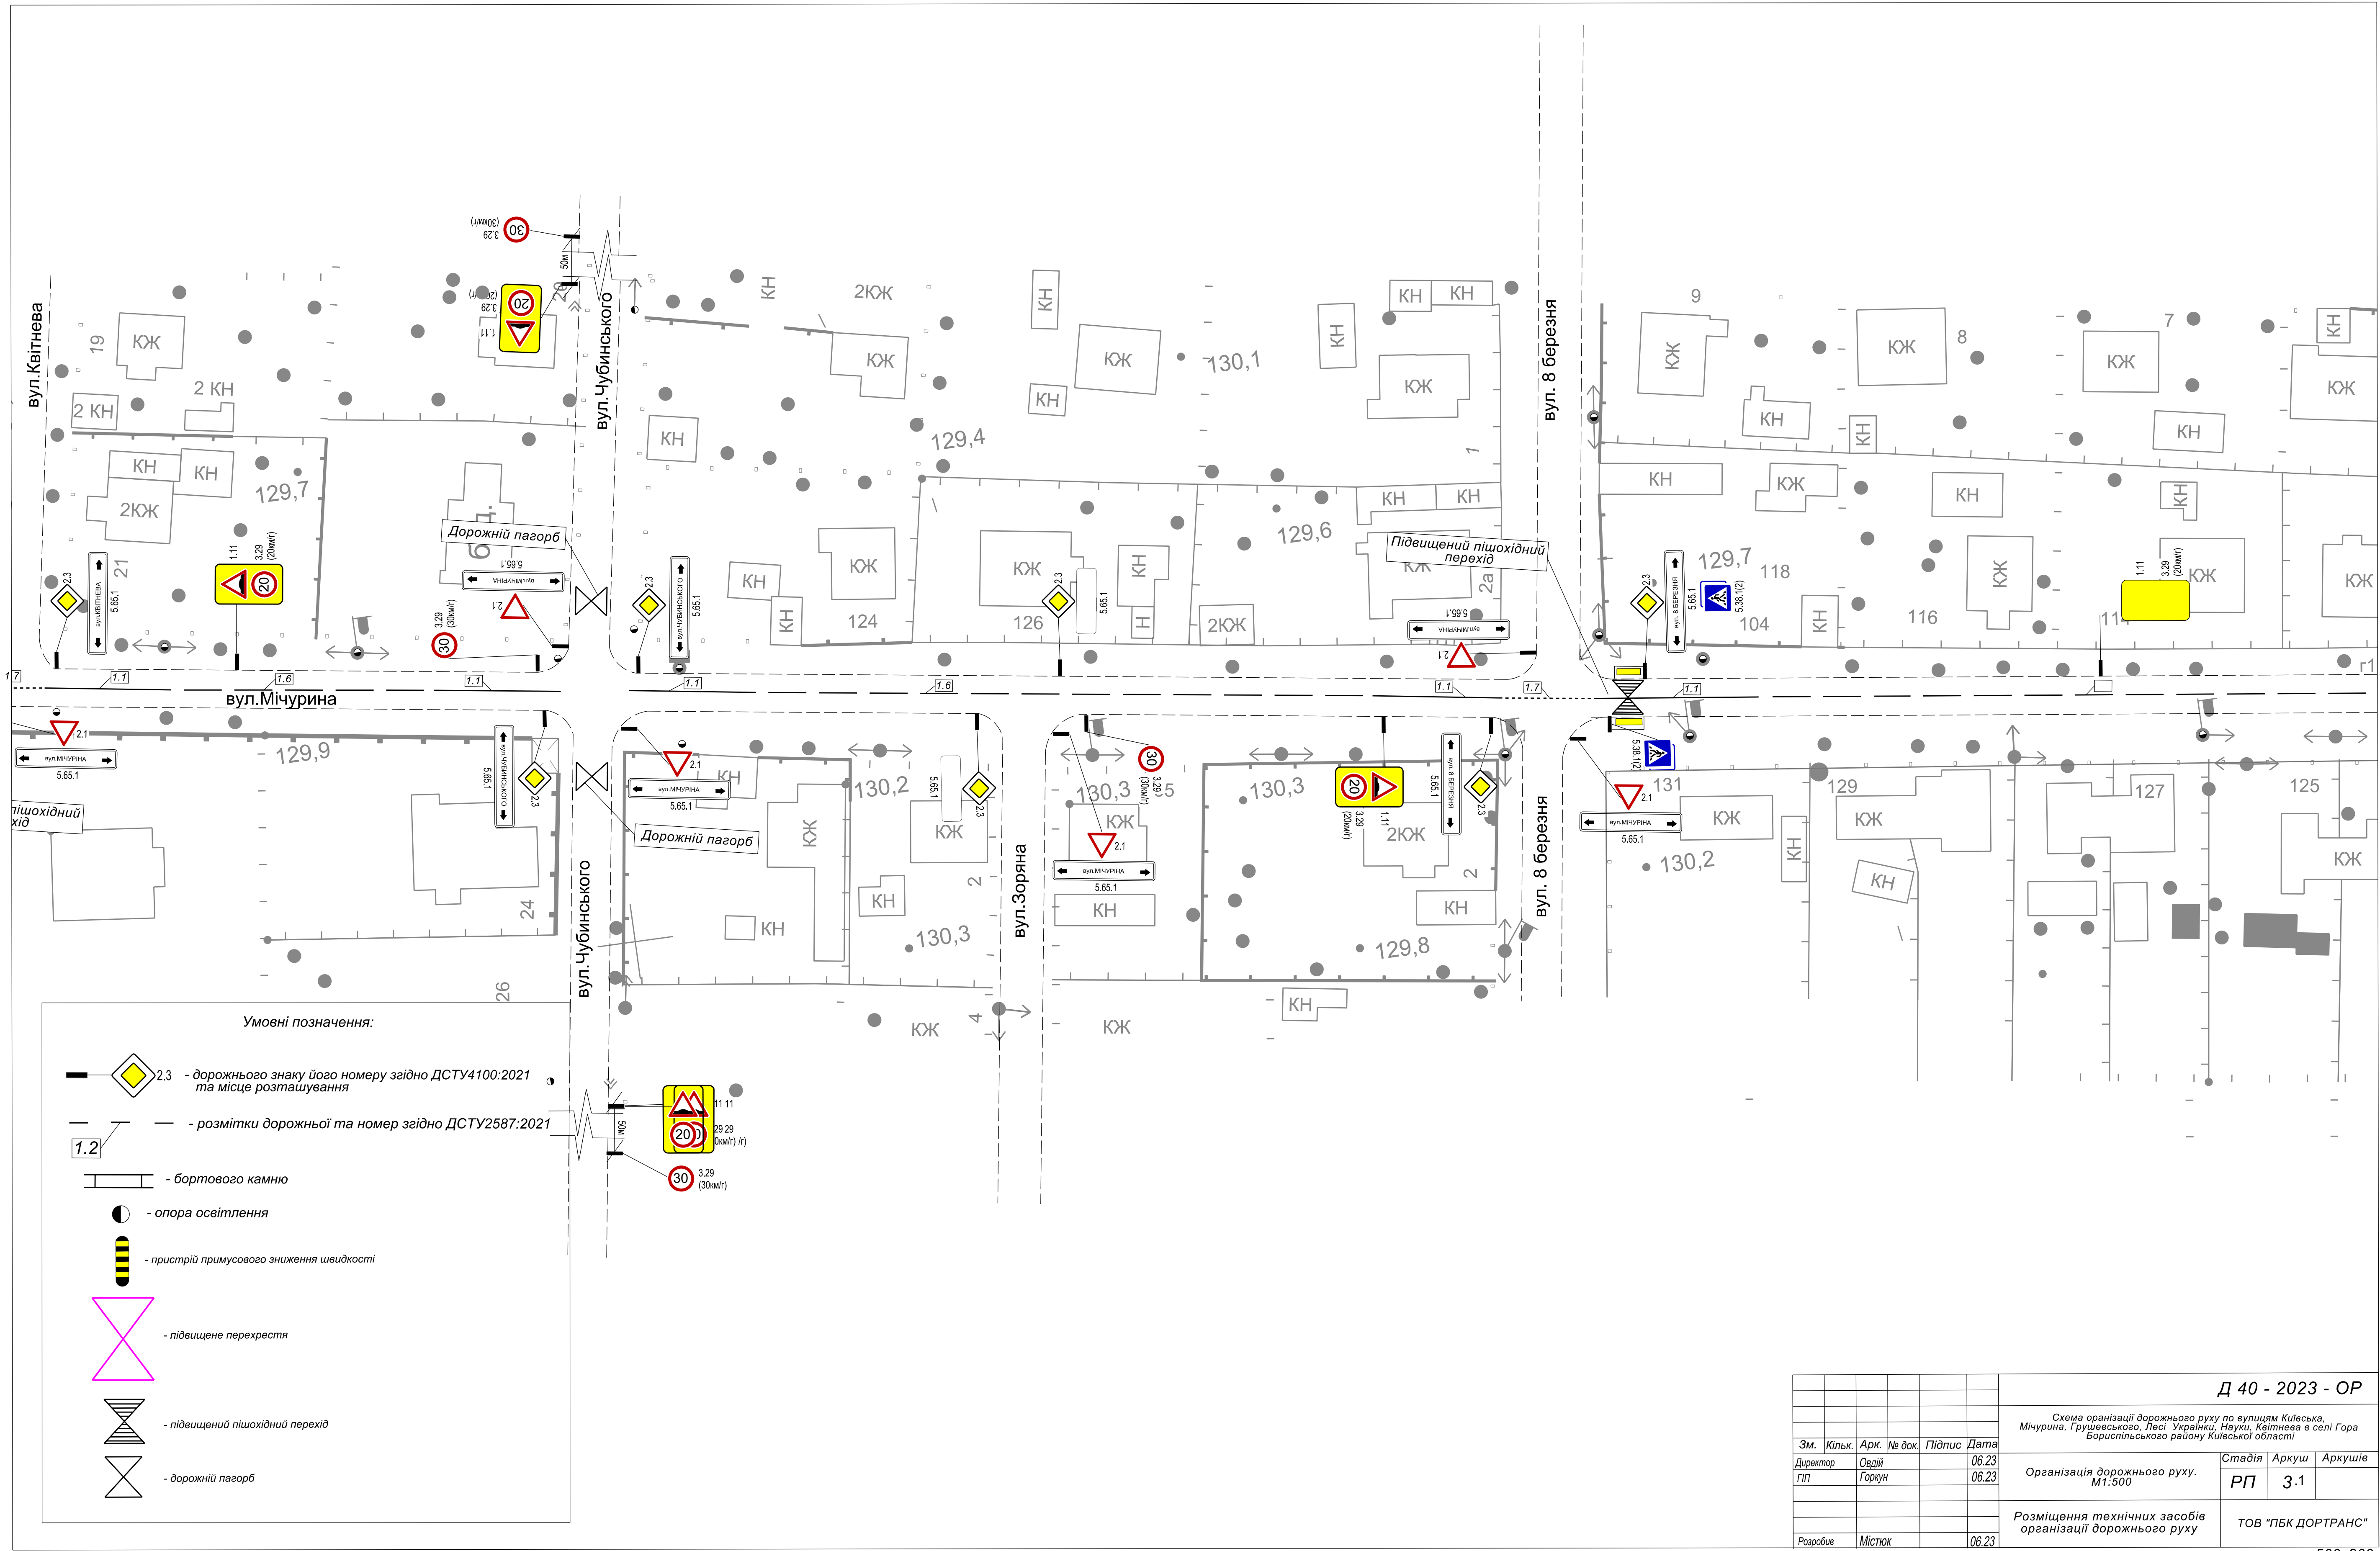

						Д 40 - 2023 - ОР			
						Схема організації дорожнього руху по вулицям Київська, Мічурина, Грушевського, Лесі Українки, Науки, Квітнева в селі Гора Бориспільського району Київської області			
Зм.	Кільк.	Арк.	№ док.	Підпис	Дата	Організація дорожнього руху. М1:500	Стадія	Аркуш	Аркуші
Директор	Овдій				06.23		РП	3.1	
ГП	Горжун				06.23	Розміщення технічних засобів організації дорожнього руху	ТОВ "ПБК ДОТРАНС"		
Розробив	Містюк				06.23				

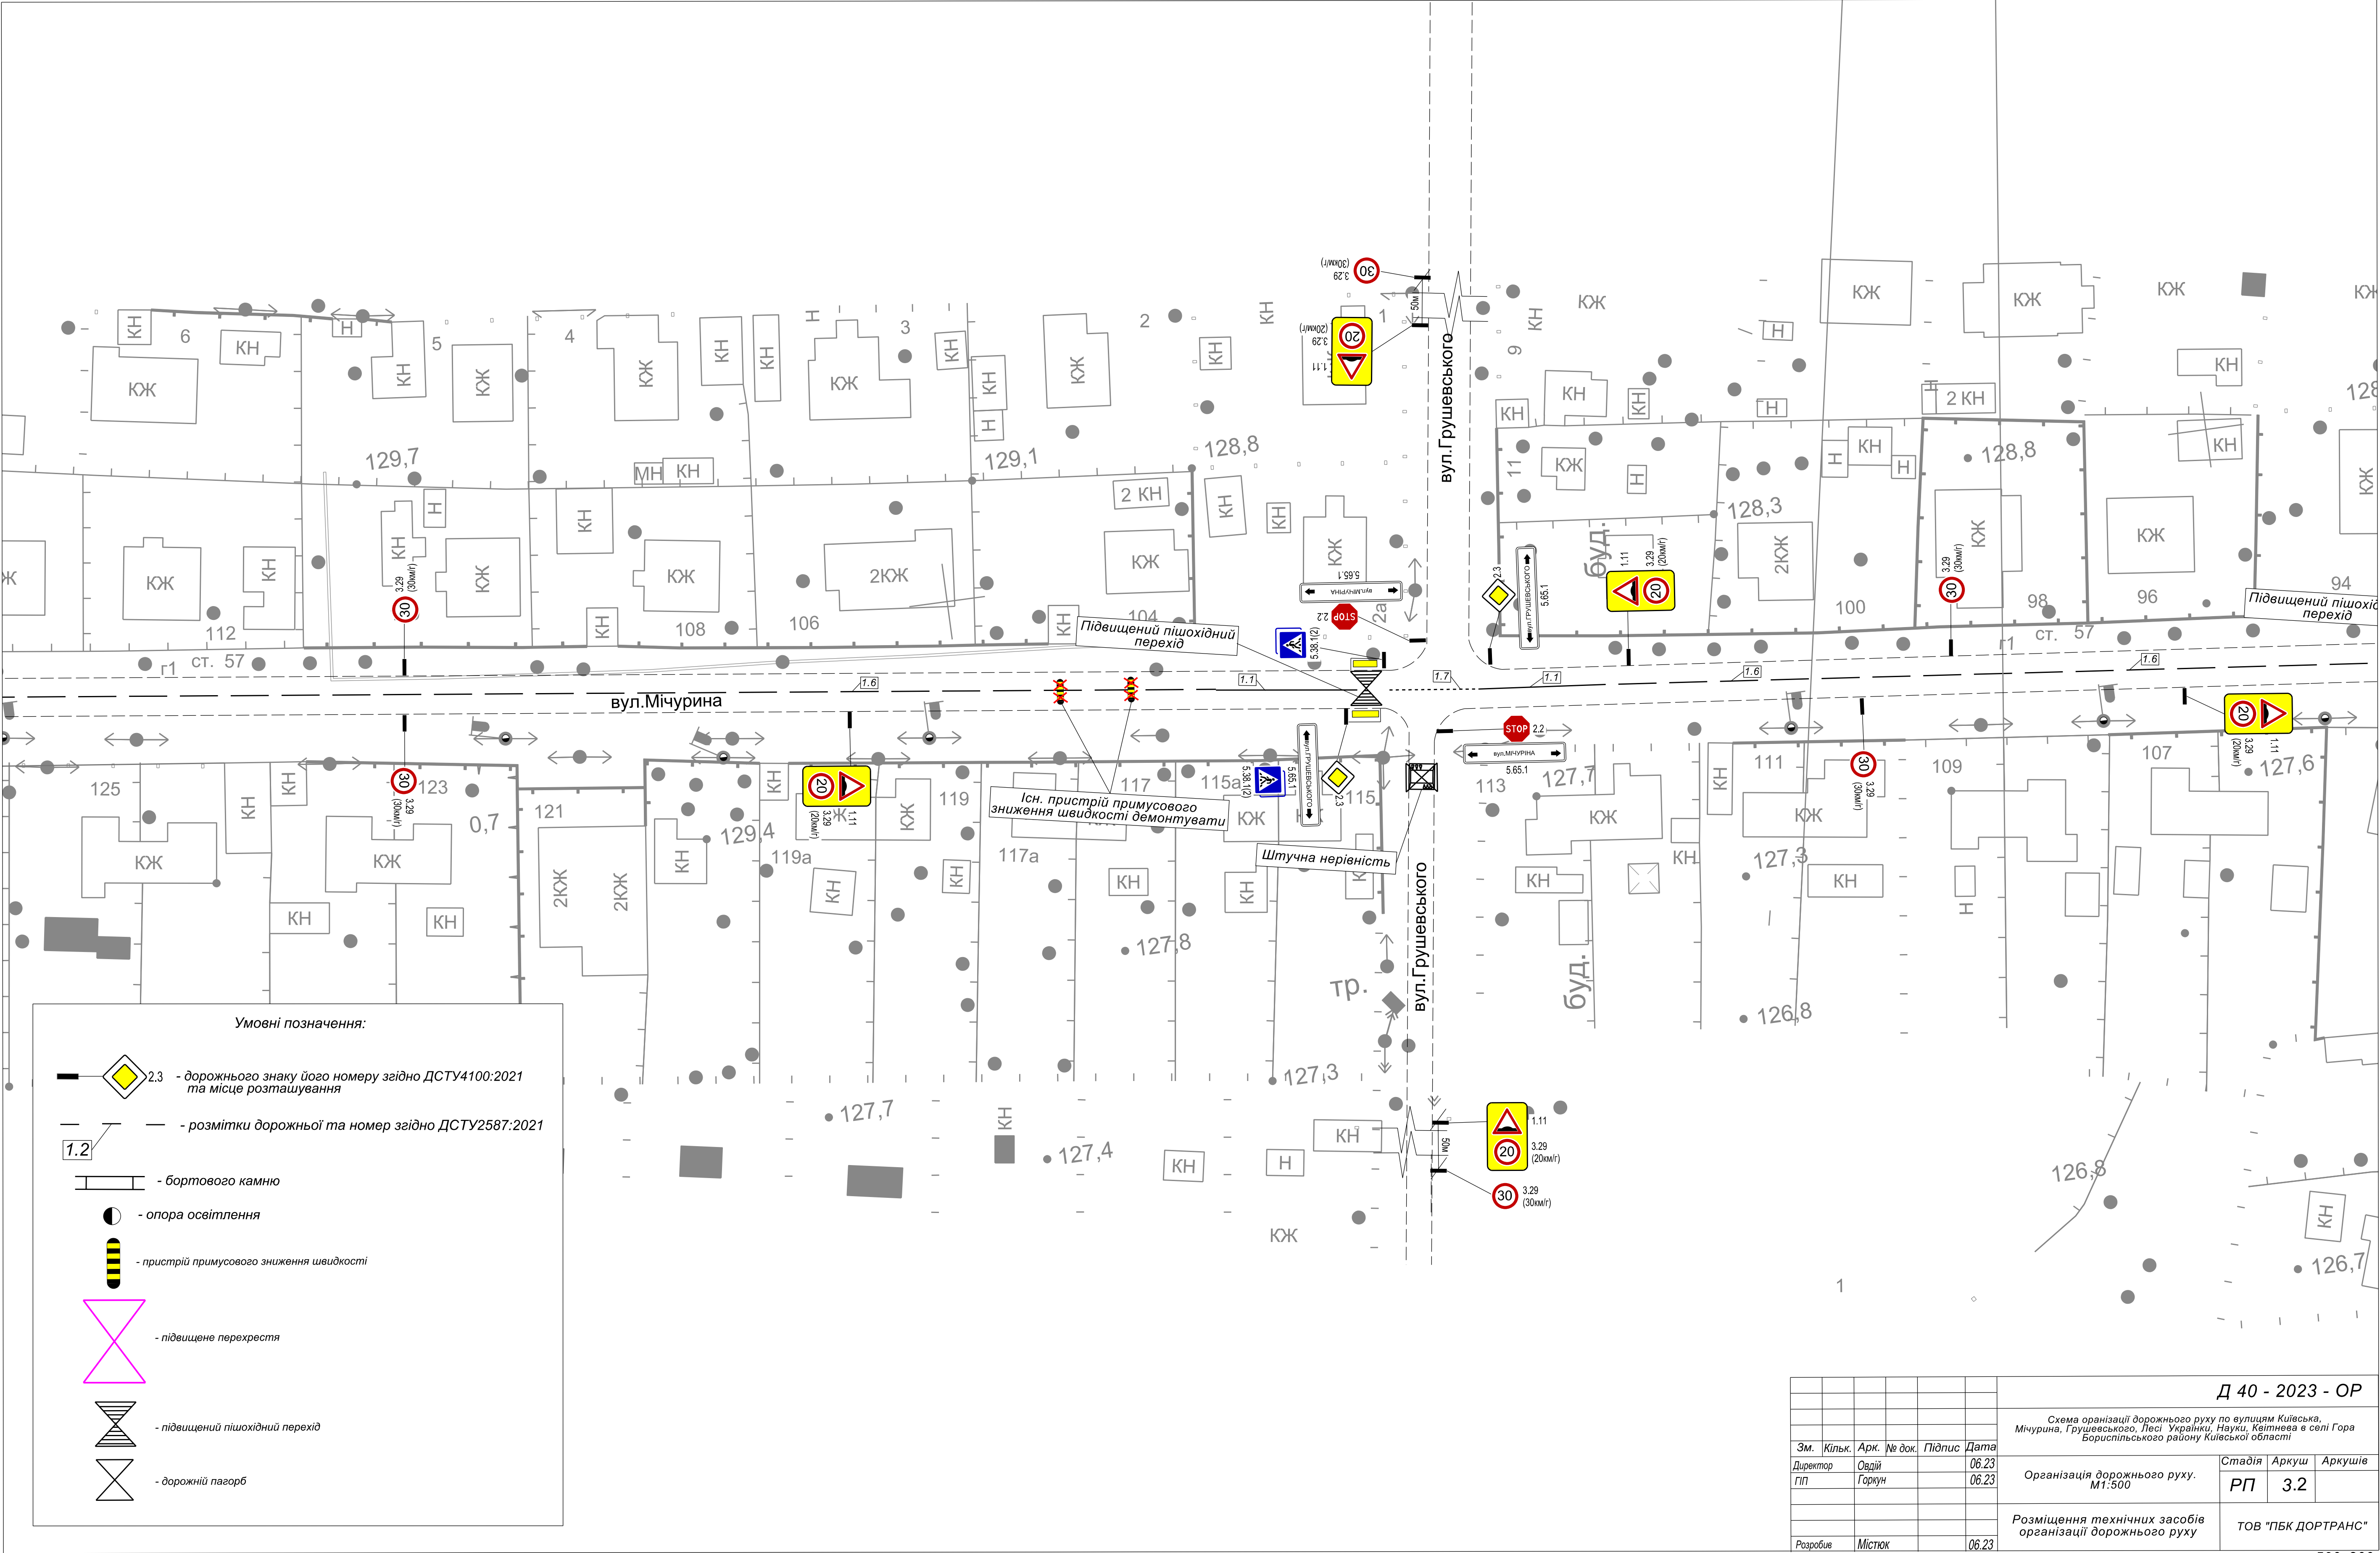

						Д 40 - 2023 - ОР			
						Схема організації дорожнього руху по вулицям Київська, Мічурина, Грушевського, Лесі Українки, Науки, Квітнева в селі Гора Бористільського району Київської області			
Зм.	Кільк.	Арк.	№ док.	Підпис	Дата	Організація дорожнього руху. М1:500	Стадія	Аркуш	Аркуші
Директор	Овдій				06.23		РП	3.2	
ГП	Горжун				06.23	Розміщення технічних засобів організації дорожнього руху	ТОВ "ПБК ДОТРАНС"		
Розробив	Містюк				06.23				





						Д 40 - 2023 - ОР			
						Схема організації дорожнього руху по вулицям Київська, Мічурина, Грушевського, Лесі Українки, Науки, Кейтнева в селі Гора Бориспільського району Київської області			
Зм.	Кільк.	Арк.	№ док.	Підпис	Дата	Організація дорожнього руху. М1:500	Стадія	Аркуш	Аркуші
Директор		Овдій			06.23		РП	5.2	
ГП		Горжун			06.23				
						Розміщення технічних засобів організації дорожнього руху	ТОВ "ПЕК ДОРТРАНС"		
Розробив		Містюк			06.23				



Умовні позначення:

- 2.3 - дорожнього знаку його номеру згідно ДСТУ4100:2021 та місце розташування
- 1.2 - розмітки дорожньої та номер згідно ДСТУ2587:2021
- бортового камню
- опора освітлення
- пристрій примусового зниження швидкості
- підвищене перехрестя
- підвищений пішохідний перехід
- дорожній пагорб

						Д 40 - 2023 - ОР			
						Схема організації дорожнього руху по вулицях Київська, Мічурина, Грушевського, Лесі Українки, Науки, Квітнева в селі Гора Бориспільського району Київської області			
Зм.	Кільк.	Арк.	№ док.	Підпис	Дата	Організація дорожнього руху. М1:500	Стадія	Аркуш	Аркуші
Директор	Овдій				06.23		РП	5	3
ГП	Горжун				06.23				
						Розробив		Містюк	
								06.23	
						Розміщення технічних засобів організації дорожнього руху		ТОВ "ПБК ДОРТРАНС"	



Умовні позначення:

- 2.3 - дорожнього знаку його номеру згідно ДСТУ4100:2021 та місце розташування
- 1.2 - розмітки дорожньої та номер згідно ДСТУ2587:2021
- бортового камню
- опора освітлення
- пристрій примусового зниження швидкості
- підвищене перехрестя
- підвищений пішохідний перехід
- дорожній пагорб

						Д 40 - 2023 - ОР			
						Схема організації дорожнього руху по вулицям Київська, Мичурина, Грушевського, Лесі Українки, Науки, Квітнева в селі Гора Бориспільського району Київської області			
Зм.	Кільк.	Арк.	№ док.	Підпис	Дата	Організація дорожнього руху. М1:500	Стадія	Аркуш	Аркуші
Директор ГП	Овдій Горжун				06.23 06.23		РП	5.4	
						Розміщення технічних засобів організації дорожнього руху	ТОВ "ПБК ДОРТРАНС"		
Розробив	Містюк				06.23				



						Д 40 - 2023 - ОР			
						Схема організації дорожнього руху по вулицям Київська, Мічурина, Грушевського, Лесі Українки, Науки, Кейтнєва в селі Гора Бориспільського району Київської області			
Зм.	Кільк.	Арк.	№ док.	Підпис	Дата	Організація дорожнього руху. М1:500	Стадія	Аркуш	Аркуші
Директор ГП	Овдій Горжун			06.23 06.23			РП	5.5	
						Розміщення технічних засобів організації дорожнього руху	ТОВ "ПБК ДОРТРАНС"		
Розробив	Містюк			06.23					