


2	3	4	5	6
---	---	---	---	---




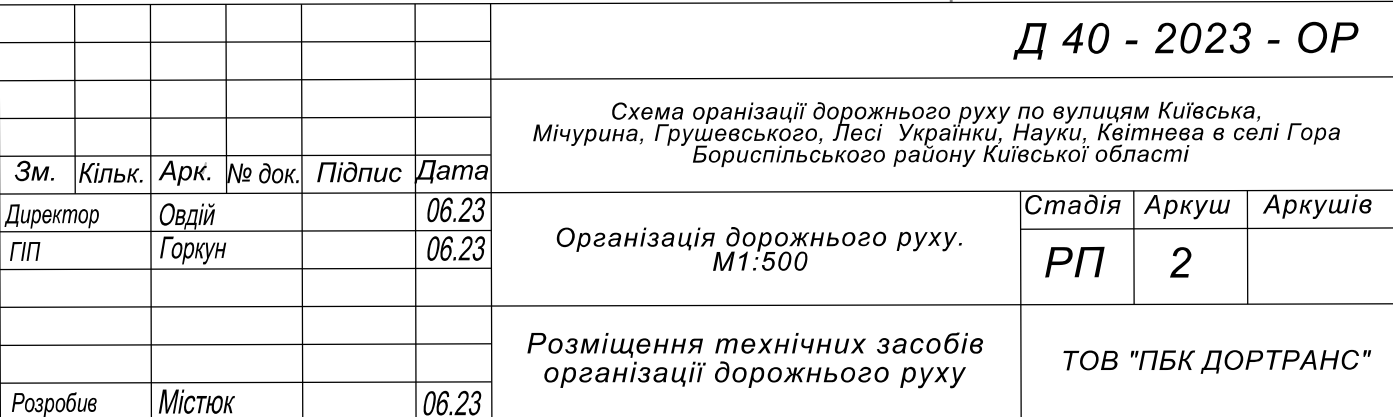

Умовні позначення:

- дорожнього знаку його номеру загідно ДСТУ4100:2021 та місце розташування
- розмітки дорожньої та номер загідно ДСТУ2587:2021
- бортового камню
- опора освітлення
- пристрій примусового зниження швидкості
- підвищене перехрестя
- підвищений пішохідний перехід
- дорожній пагорб

Д 40 - 2023 - ОР					
Схема організації дорожнього руху по вулицям Київська, Мічуріна, Грушевського, Лесі Українки, Науки, Квітнева в селі Гора Бориспільського району Київської області					
Зм.	Кільк.	Арк.	№ док.	Підпис	Дата
Директор	Овдій	Горжун			06.23
ГП					06.23
Організація дорожнього руху. М1:500					Стадія
Розміщення технічних засобів організації дорожнього руху					Аркуш
					Аркуші
					РП
					4
					ТОВ "ПБК ДОТРАНС"
Розробив	Містяк				06.23

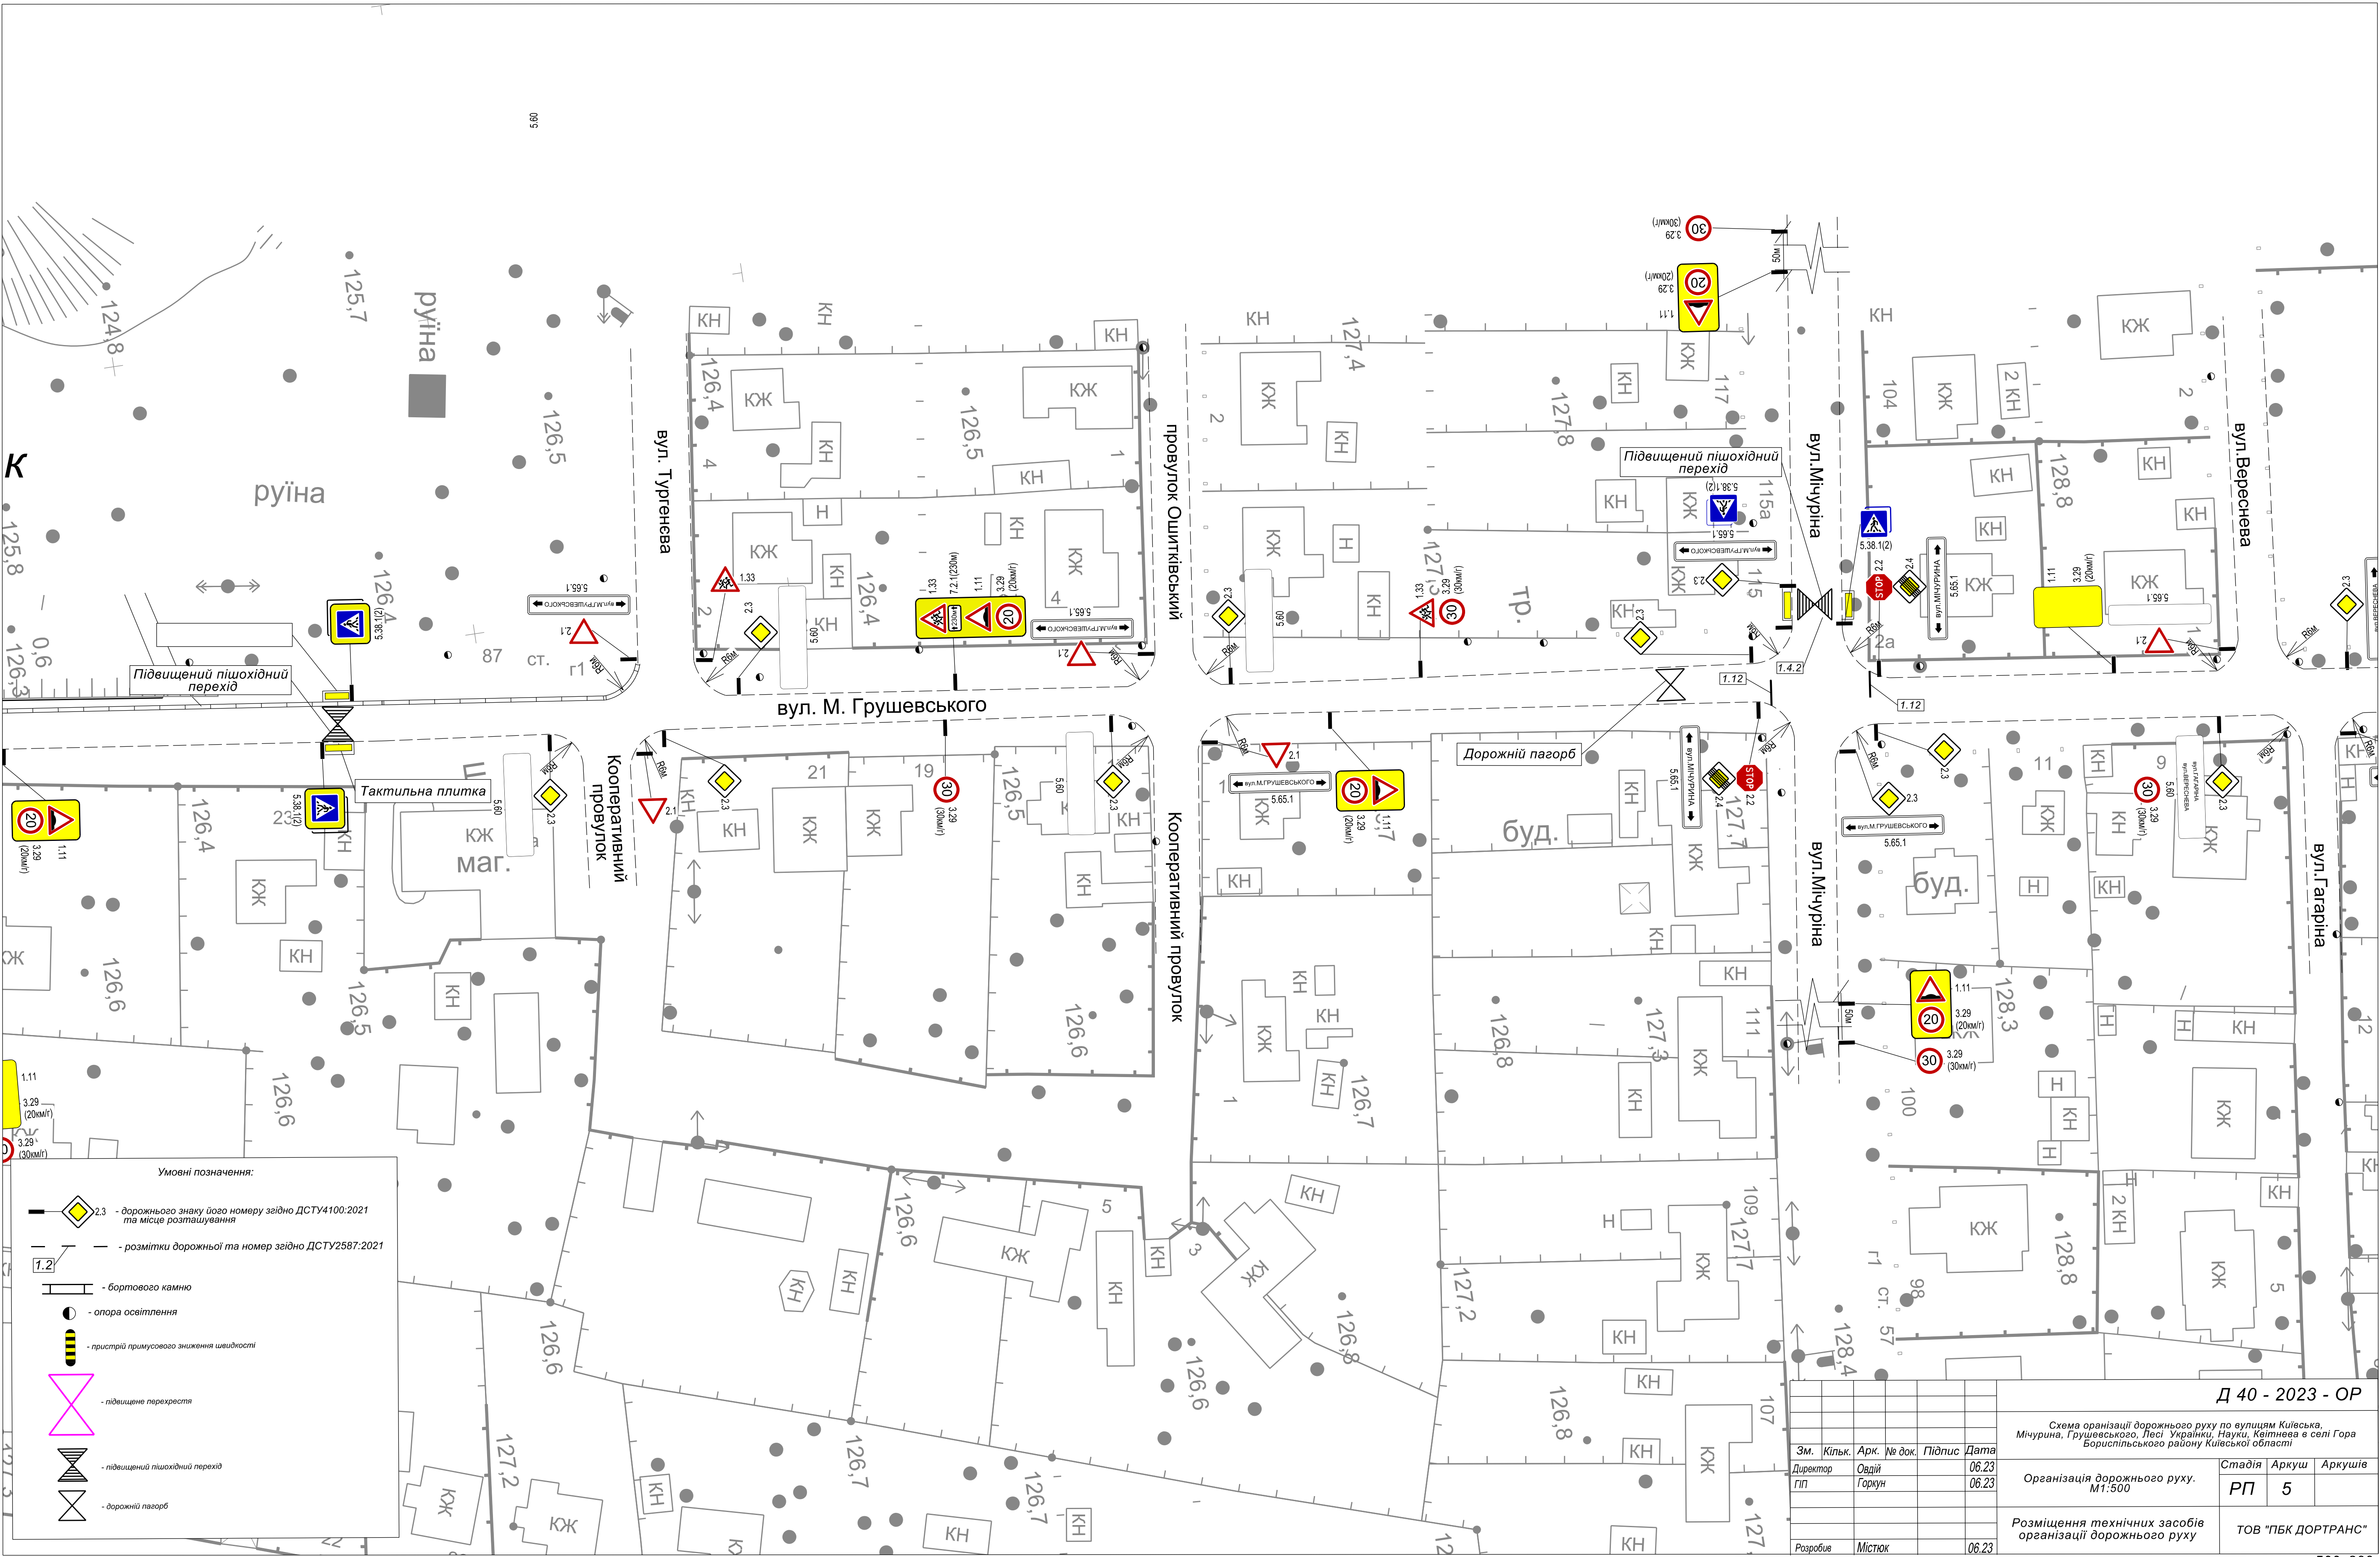

Умовні позначення:

- дорожнього знаку його номеру згідно ДСТУ4100:2021 та місце розташування
- розмітки дорожньої та номер згідно ДСТУ2587:2021
- бортового камню
- опора освітлення
- пристрій примусового зниження швидкості
- підвищене перехрестя
- підвищений пішохідний перехід
- дорожній пагорб

Д 40 - 2023 - ОР

Схема організації дорожнього руху по вулицях Київська, Мичуріна, Грушевського, Лесі Українки, Науки, Квітнева в селі Гора Бористільського району Київської області

Зм.	Кільк.	Арк.	№ док.	Підпис	Дата
Директор	Овдій	Горжун			06.23
ГП					06.23

Організація дорожнього руху. М1:500

Розміщення технічних засобів організації дорожнього руху

Стадія	Аркуш	Аркуші
РП	5	

ТОВ "ПБК ДОТРАНС"

500x800



Умовні позначення:

- дорожнього знаку його номеру згідно ДСТУ4100:2021 та місце розташування
- розмітці дорожньої та номер згідно ДСТУ2587:2021
- бортового камню
- опора освітлення
- пристрій примусового зниження швидкості
- підвищене перехрестя
- підвищений пішохідний перехід
- дорожній пагорб

						Д 40 - 2023 - ОР			
						Схема організації дорожнього руху по вулицям Київська, Мічуріна, Грушевського, Лесі Українки, Науки, Квітнева в селі Гора Бориспільського району Київської області			
Зм.	Кільк.	Арк.	№ док.	Підпис	Дата	Організація дорожнього руху. М1:500	Стадія	Аркуш	Аркуші
Директор	Овдій			06.23			РП	6	
ГП	Горжун			06.23		Розміщення технічних засобів організації дорожнього руху	ТОВ "ПБК ДОТРАНС"		
Розробив	Містяк			06.23					