

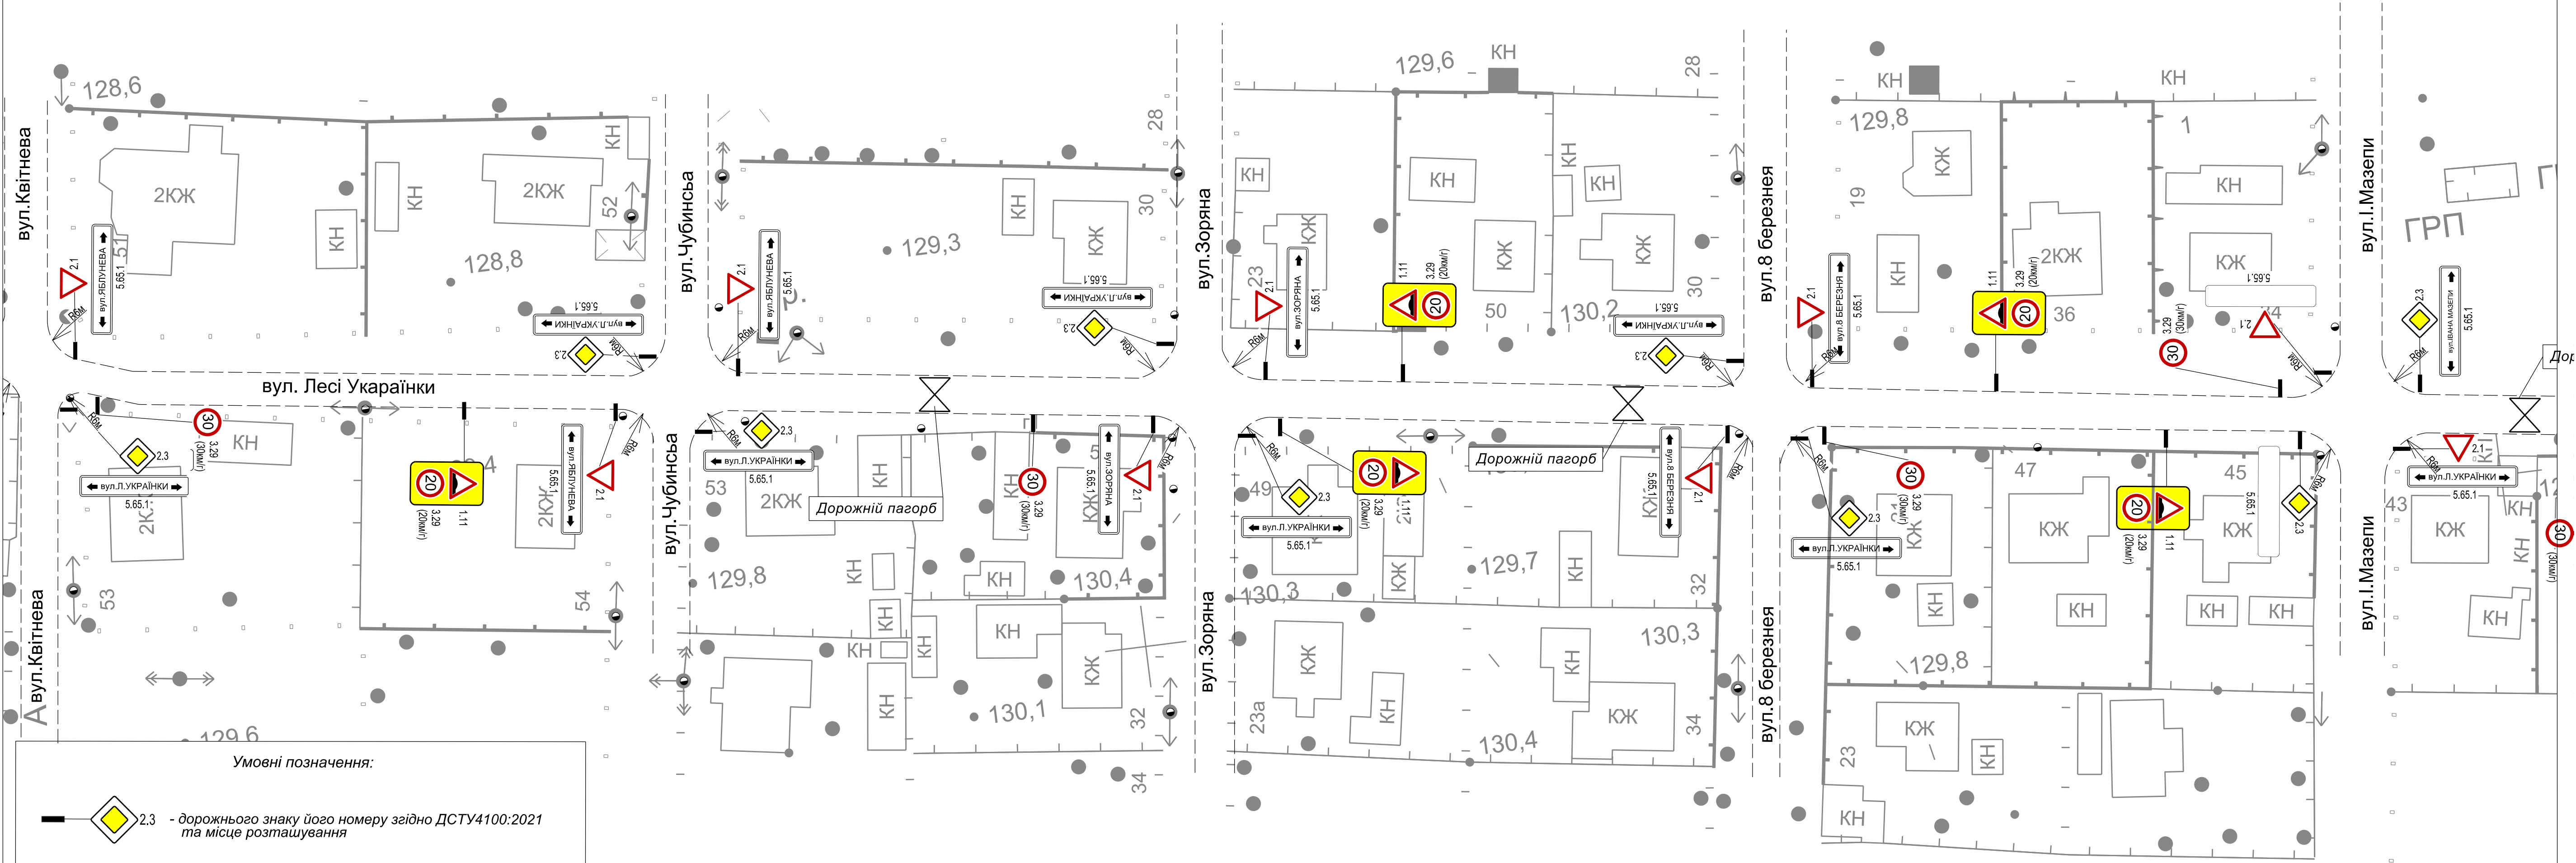
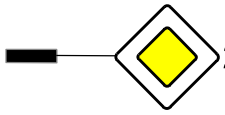
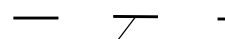
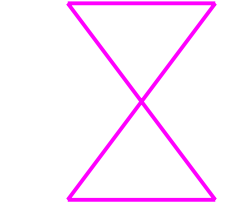
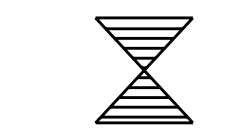


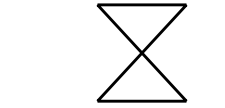

Умовні позначення:

-  2.3 - дорожнього знаку його номеру згідно ДСТУ4100:2021 та місце розташування
-  - розмітки дорожньої та номер згідно ДСТУ2587:2021
-  1.2 - бортового камню
-  - опора освітлення
-  - пристрій примусового зниження швидкості
-  - підвищене перехрестя
-  - підвищений пішохідний перехід
-  - дорожній пагорб

						Д 40 - 2023 - ОР			
						Схема організації дорожнього руху по вулицям Київська, Мичурина, Грушевського, Лесі Українки, Науки, Квітнева в селі Гора Бориспільського району Київської області			
Зм.	Кільк.	Арк.	№ док.	Підпис	Дата	Організація дорожнього руху. М1:500	Стадія	Аркуш	Аркуші
Директор	Овдій	Горжун			06.23		РП	3	
						Розміщення технічних засобів організації дорожнього руху	ТОВ "ПБК ДОТРАНС"		
Розробив	Містюк				06.23				

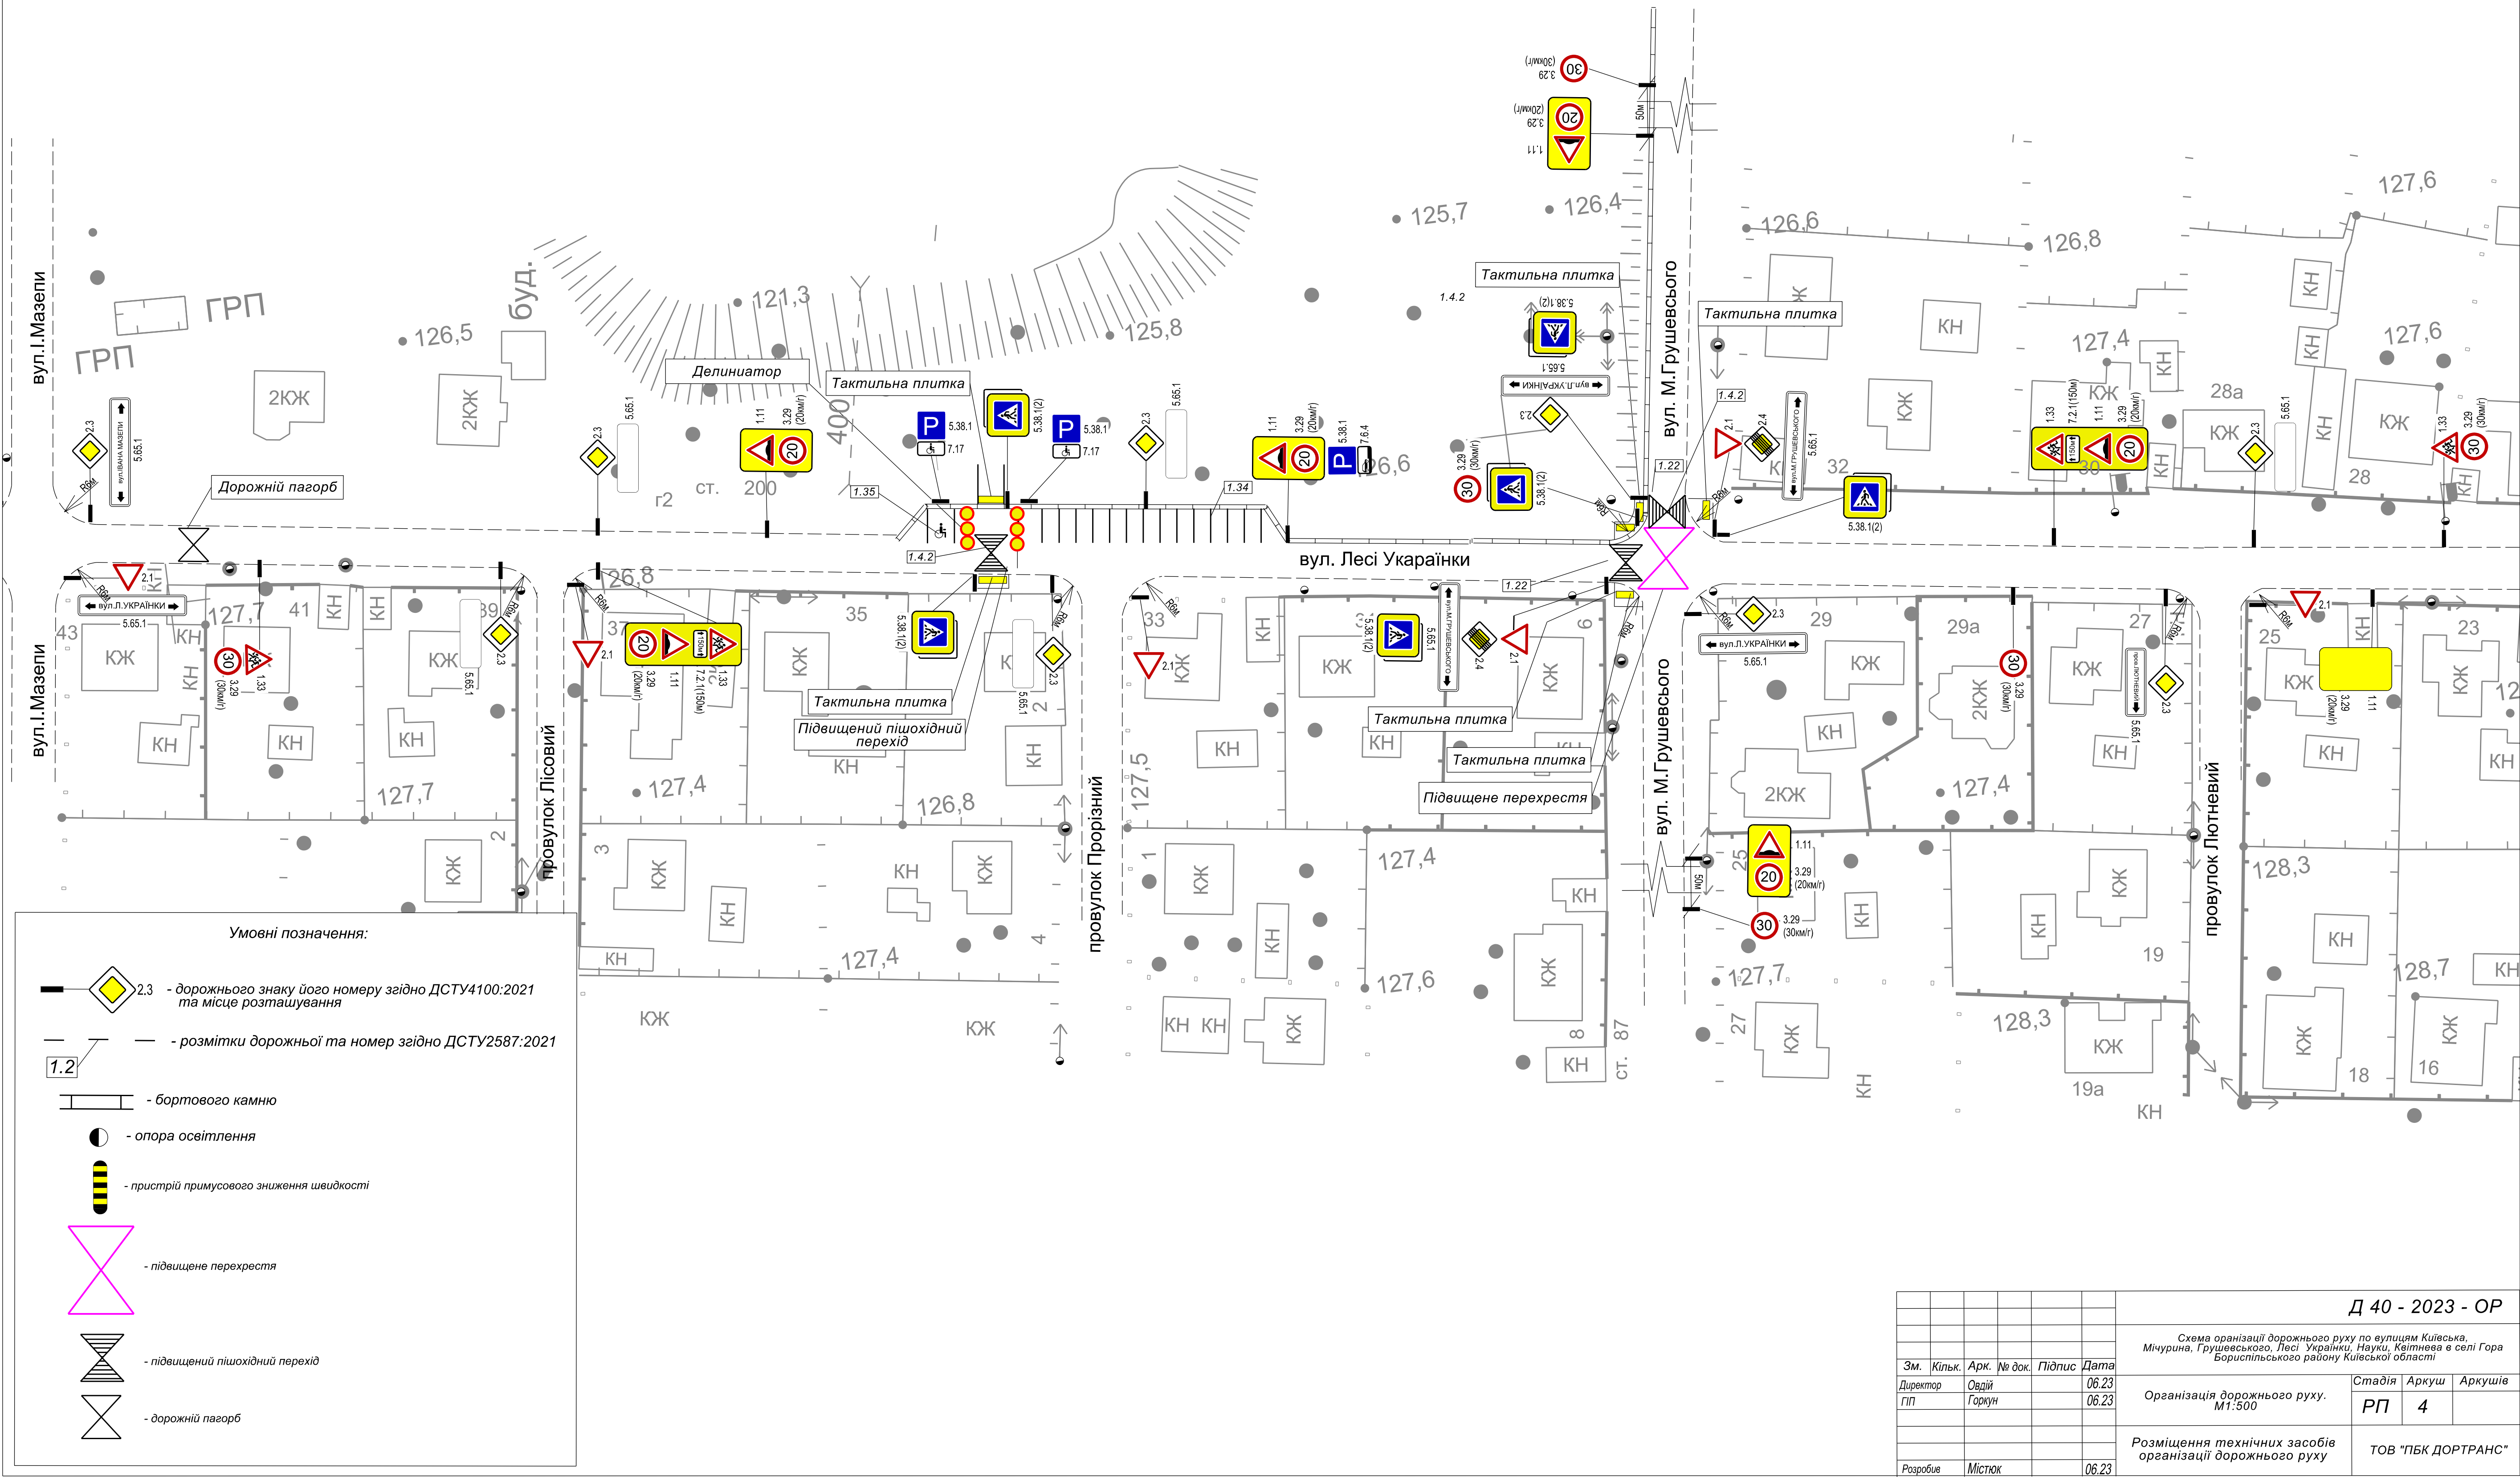



Умовні позначення:

- 2.3 - дорожнього знаку його номеру згідно ДСТУ4100:2021 та місце розташування
- 1.2 - розмітки дорожньої та номер згідно ДСТУ2587:2021
- бортового камню
- опора освітлення
- пристрій примусового зниження швидкості
- підвищене перехрестя
- підвищений пішохідний перехід
- дорожній пагорб

						Д 40 - 2023 - ОР			
						Схема організації дорожнього руху по вулицям Київська, Мічурина, Грушевського, Лесі Українки, Науки, Кейтнєва в селі Гора Бориспільського району Київської області			
Зм.	Кільк.	Арк.	№ док.	Підпис	Дата	Організація дорожнього руху. М1:500	Стадія	Аркуш	Аркушіє
Директор	Овдій				06.23		РП	5	
ГП	Горжун				06.23				
						Розміщення технічних засобів організації дорожнього руху			
Розробив	Містюк				06.23	ТОВ "ПБК ДОРТРАНС"			