


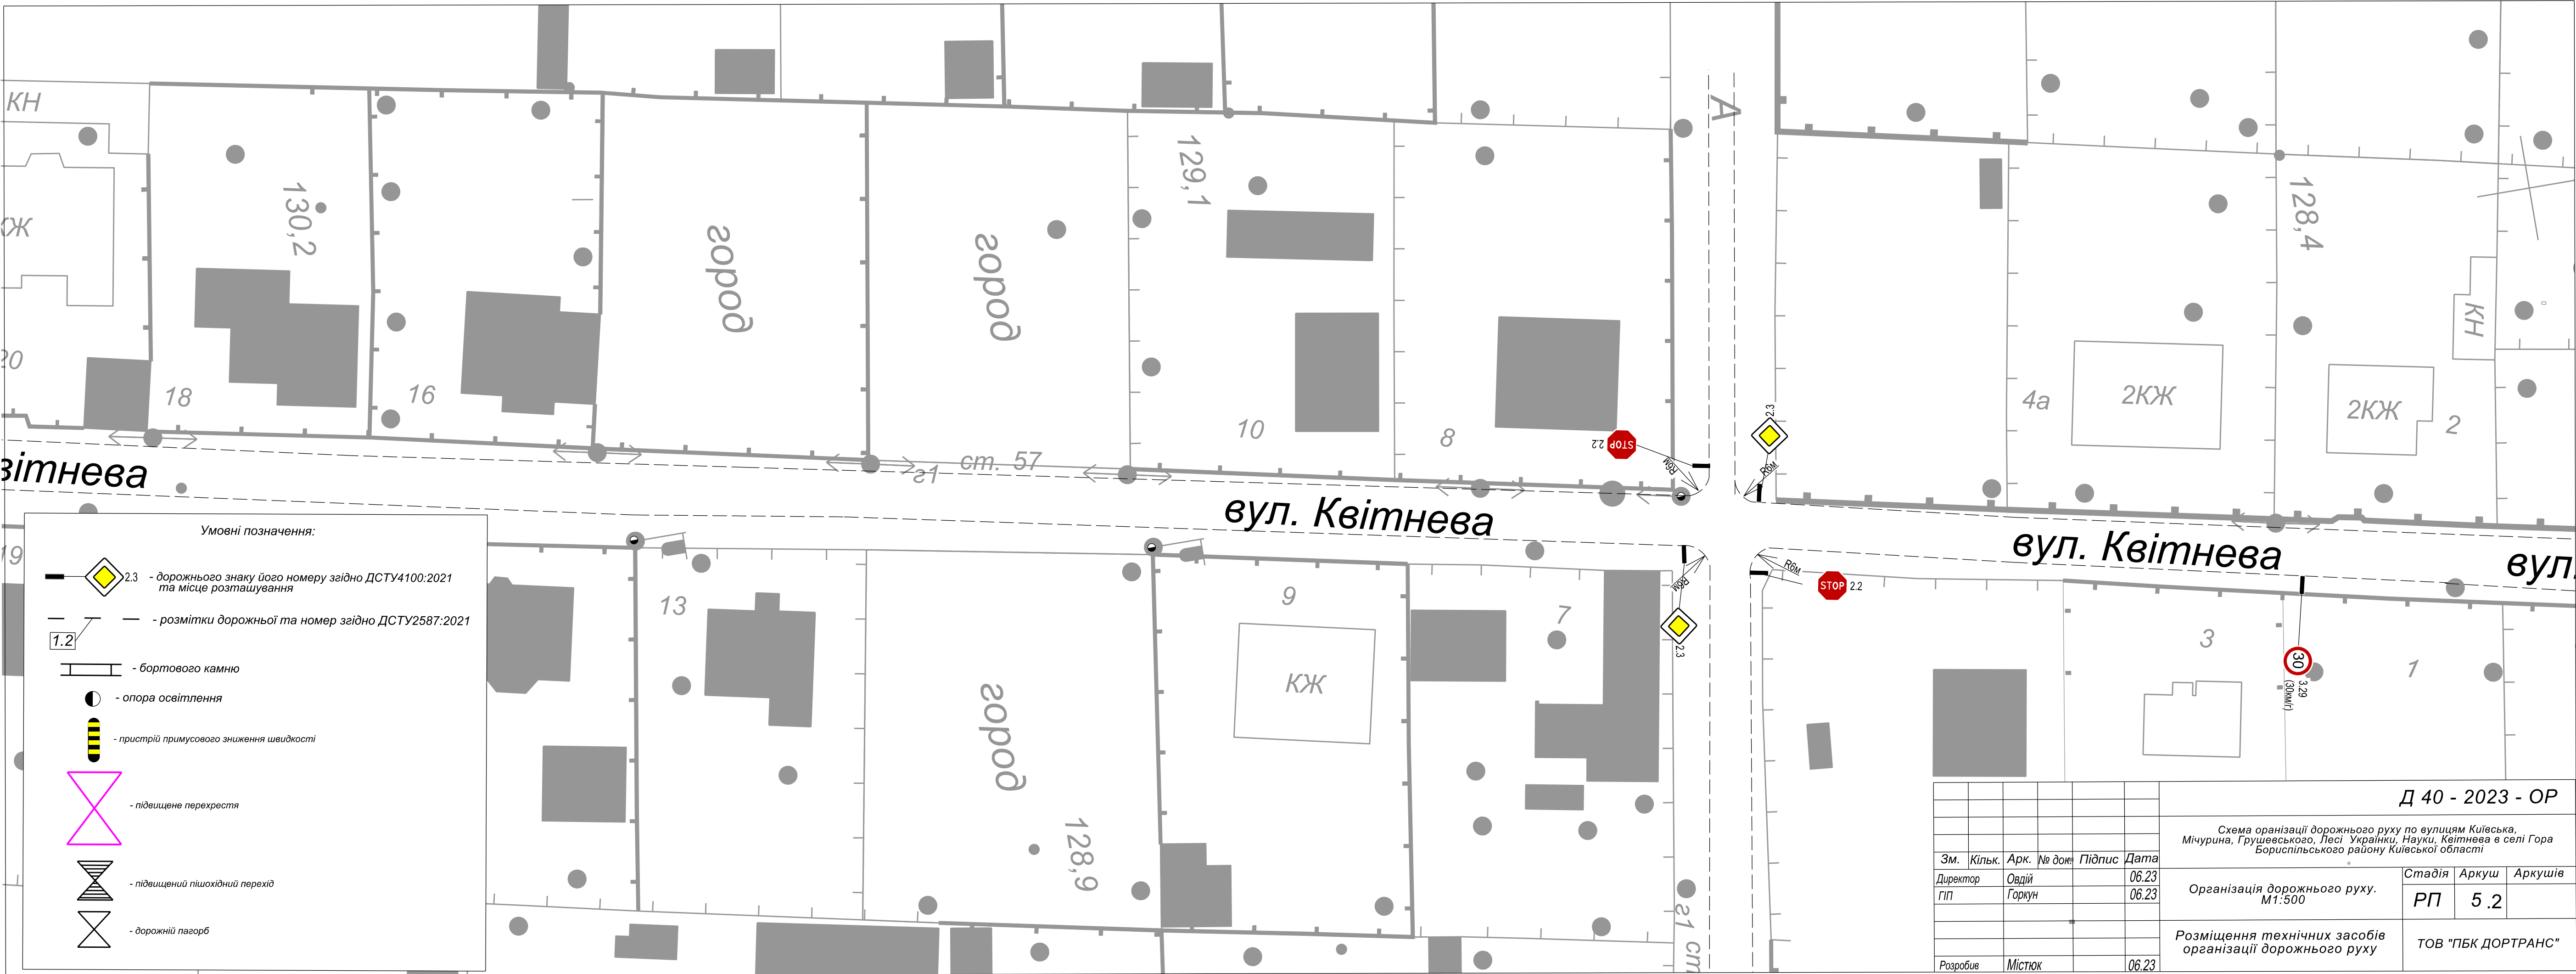

Умовні позначення:

- 2.3 - дорожнього знаку його номеру згідно ДСТУ4100:2021 та місце розташування
- 1.2 - розмітки дорожньої та номер згідно ДСТУ2587:2021
- 1.2 - бортового камню
- опора освітлення
- пристрій примусового зниження швидкості
- підвищене перехрестя
- підвищений пішохідний перехід
- дорожній пагорб

						Д 40 - 2023 - ОР			
						Схема організації дорожнього руху по вулицям Київська, Мічуріна, Грушевського, Лесі Українки, Науки, Квітнева в селі Гора Бориспільського району Київської області			
Зм.	Кільк.	Арк.	№ док.	Підпис	Дата	Організація дорожнього руху. М1:500	Стадія	Аркуш	Аркушів
Директор		Овдій			06.23		РП	5 .1	
ГП		Горжун			06.23				
						Розміщення технічних засобів організації дорожнього руху	ТОВ "ПБК ДОТРАНС"		
Розробив		Містюк			06.23				



Умовні позначення:

2.3

- дорожнього знаку його номеру згідно ДСТУ4100:2021 та місце розташування

1.2

- розмітки дорожньої та номер згідно ДСТУ2587:2021

- бортового камню

- опора освітлення

- пристрій примусового зниження швидкості

- підвищене перехрестя

- підвищений пішохідний перехід

- дорожній пагорб

						Д 40 - 2023 - ОР		
						Схема організації дорожнього руху по вулицям Київська, Мичуріна, Грушевського, Лесі Українки, Науки, Квітнева в селі Гора Бориспільського району Київської області		
Зм.	Кільк.	Арк.	№ док.	Підпис	Дата	Організація дорожнього руху. М1:500	Стадія	Аркуш
Директор	Овдій				06.23		РП	6
ГП	Горжун				06.23			
						Розміщення технічних засобів організації дорожнього руху	ТОВ "ПБК ДОРТРАНС"	
Розробив	Містюк				06.23			

500x800